



# 利南運動公園施設平面図

市道2438号線(沼須土地改良幹線)

河川管理用進入道路

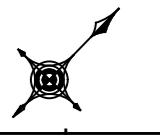

S=1/500 (A1)  
S=1/1000 (A3)

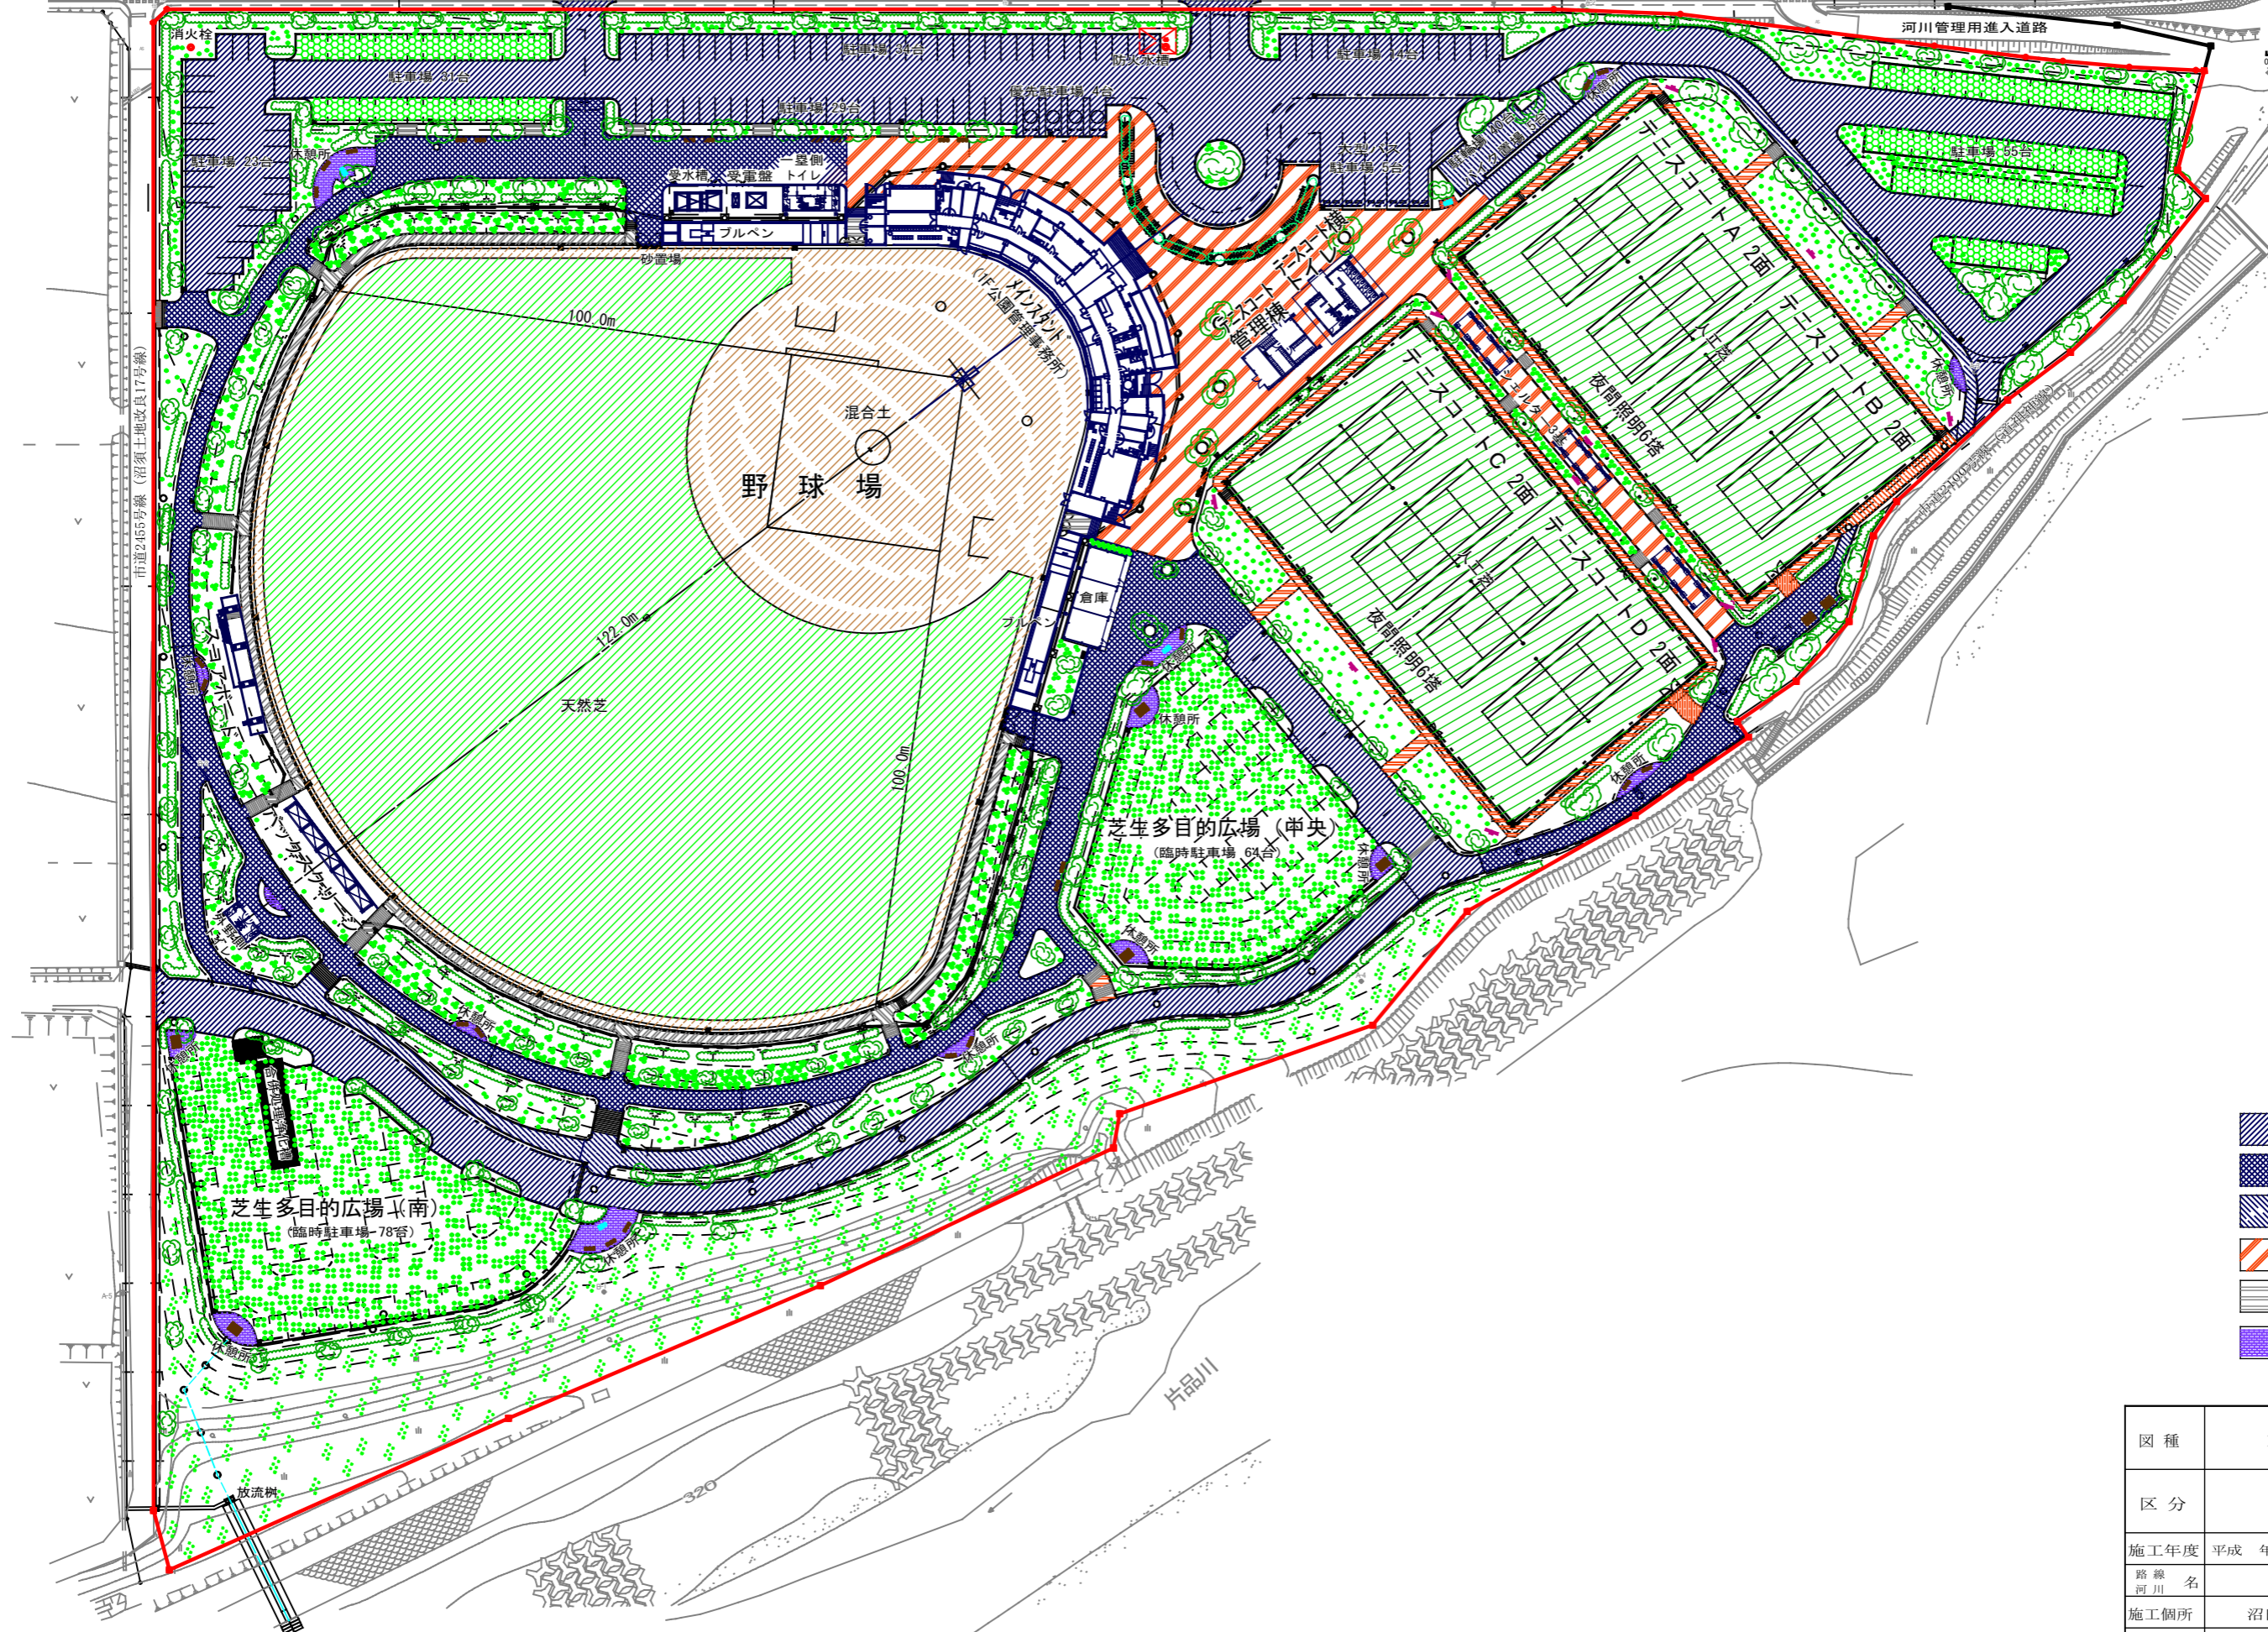

公園区域界

### 舗装凡例

- アスファルト舗装(車)
- アスファルト舗装(管)
- アスファルト舗装(歩)
- カラーアスファルト舗装(管)
- コンクリート舗装(歩)
- インターロッキング舗装(歩)

図種	施設平面図			
区分		図面番号		枚数
施工年度	平成	年度	縮尺	S=1:1000 (S=1:500) ※( ) 12A1
路線名	河川			
施工箇所	沼田市 沼須町 地内			
工事名	(仮称)利南運動広場整備事業			
	沼田市	教育部	スポーツ振興課	