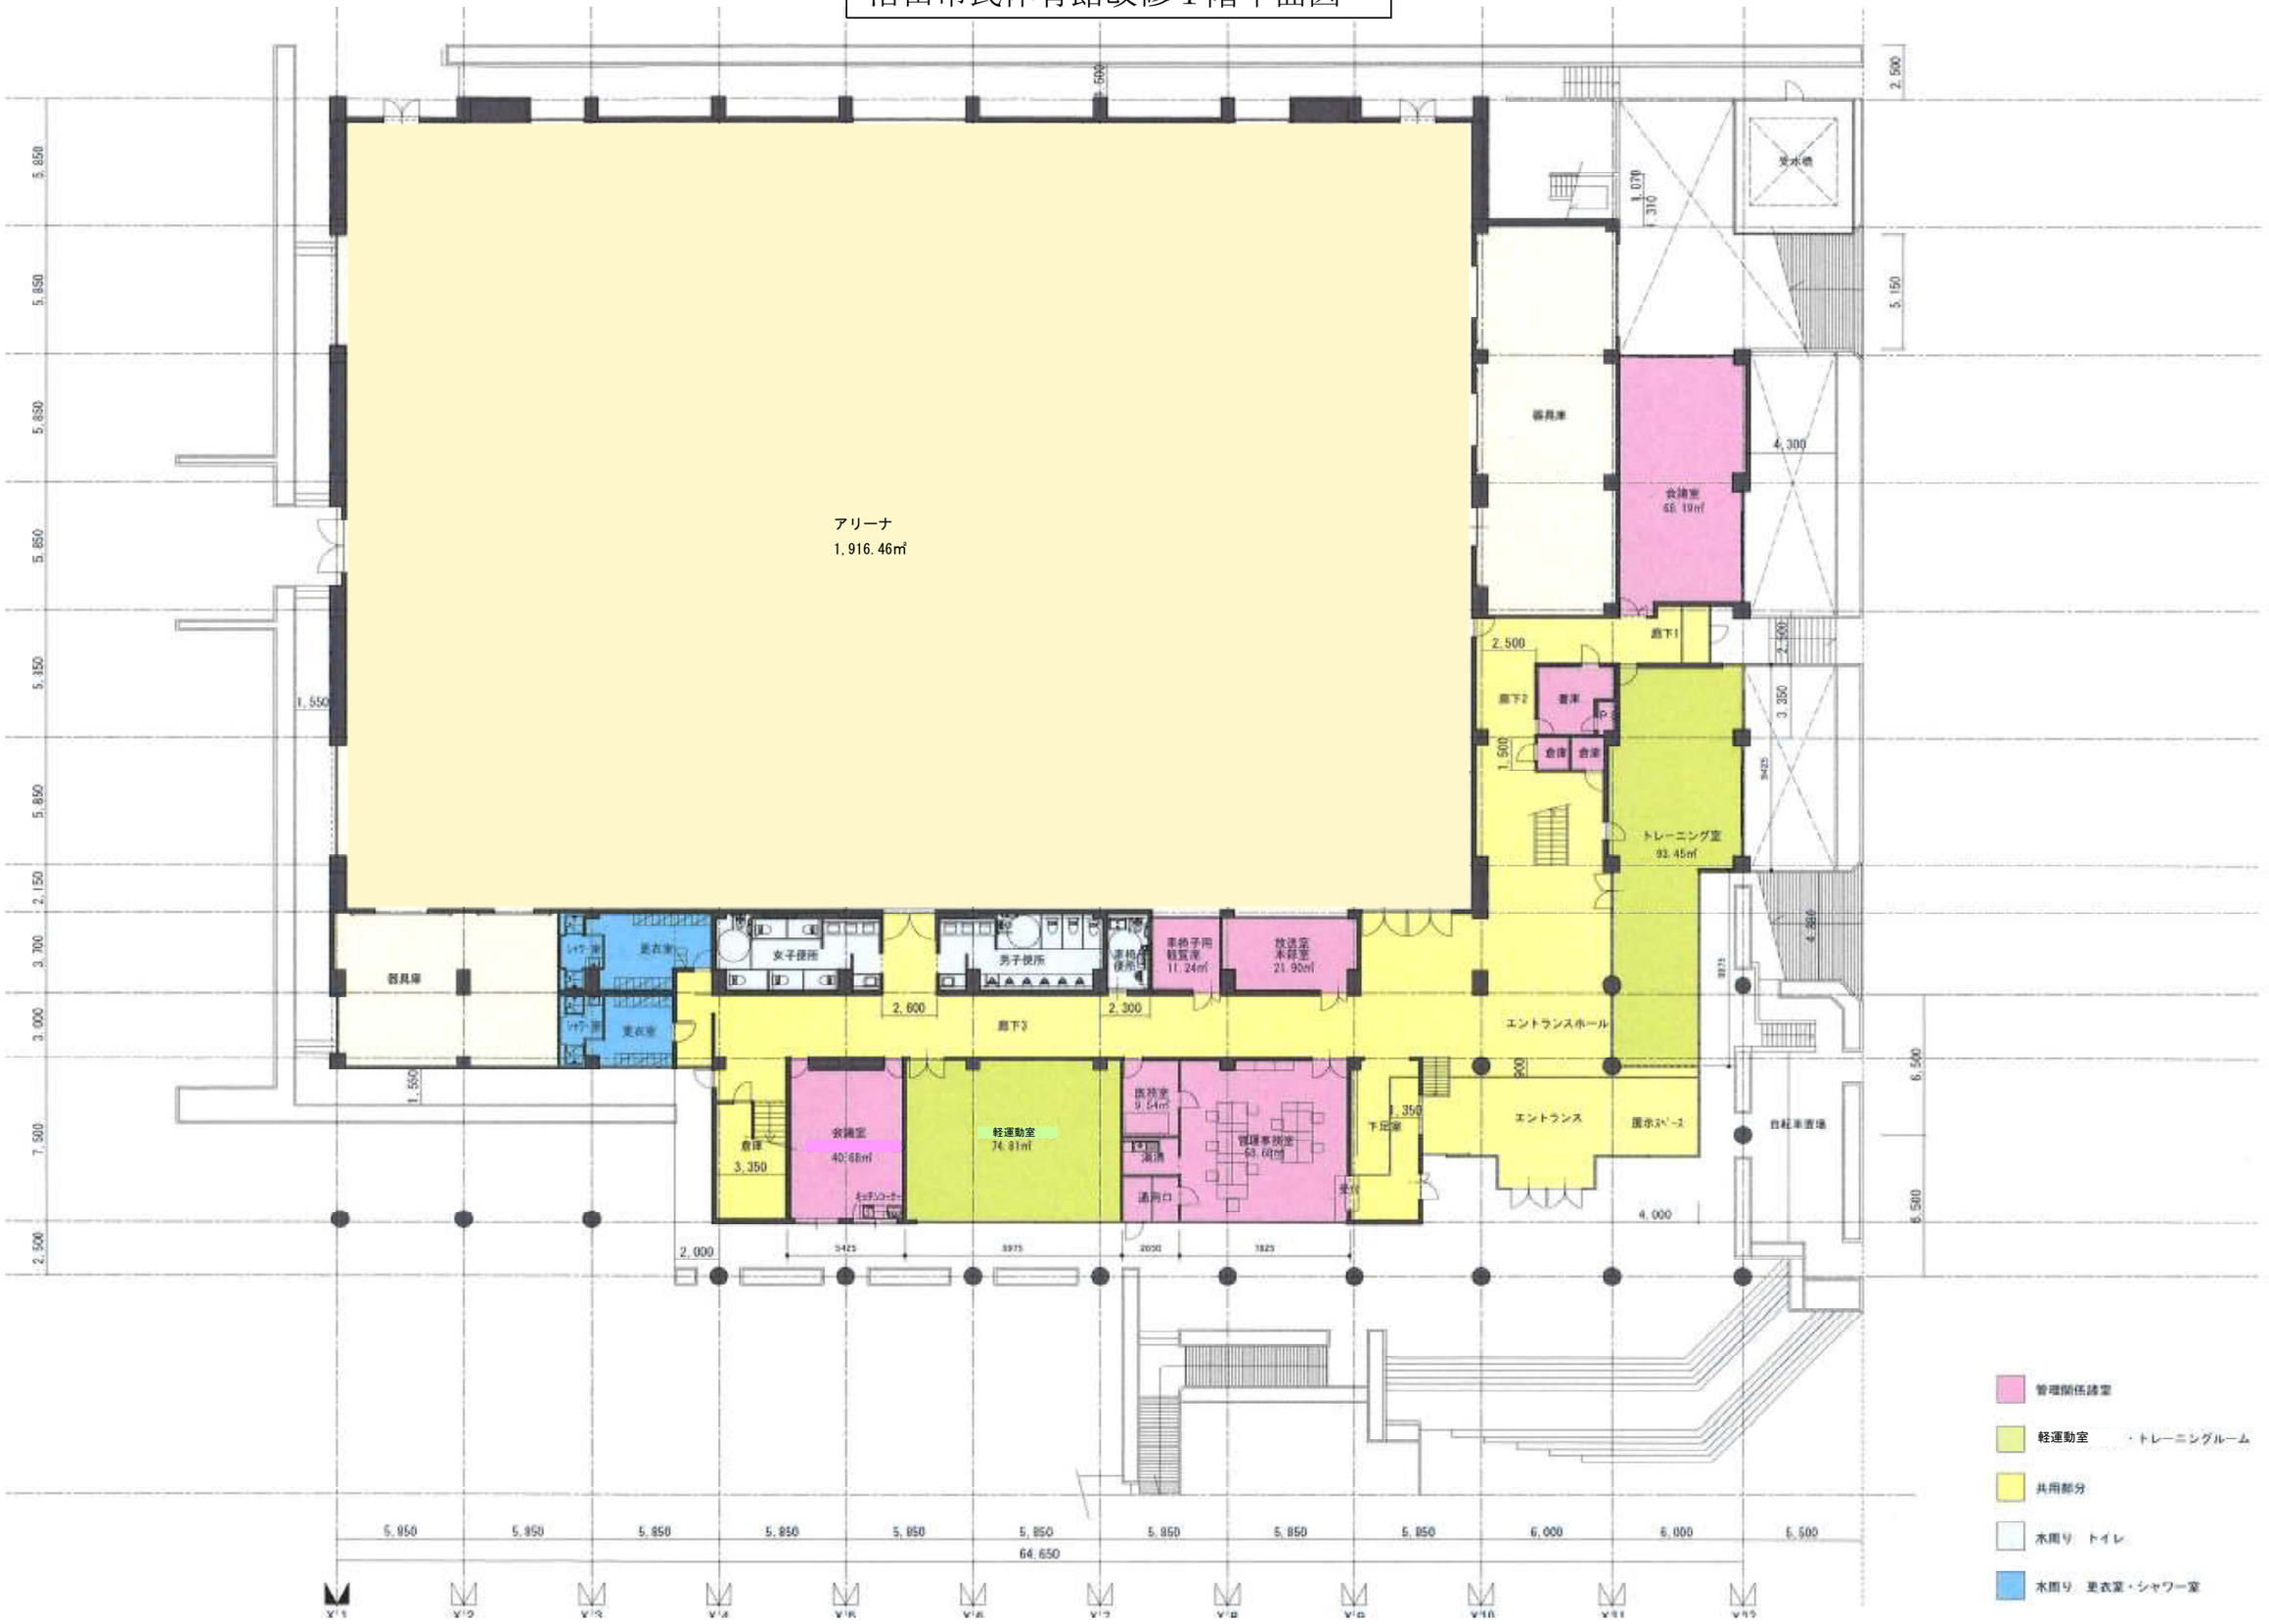沼田市民体育館改修１階平面図