


# 計画図(用途地域) 西原新町・東原新町南部地区

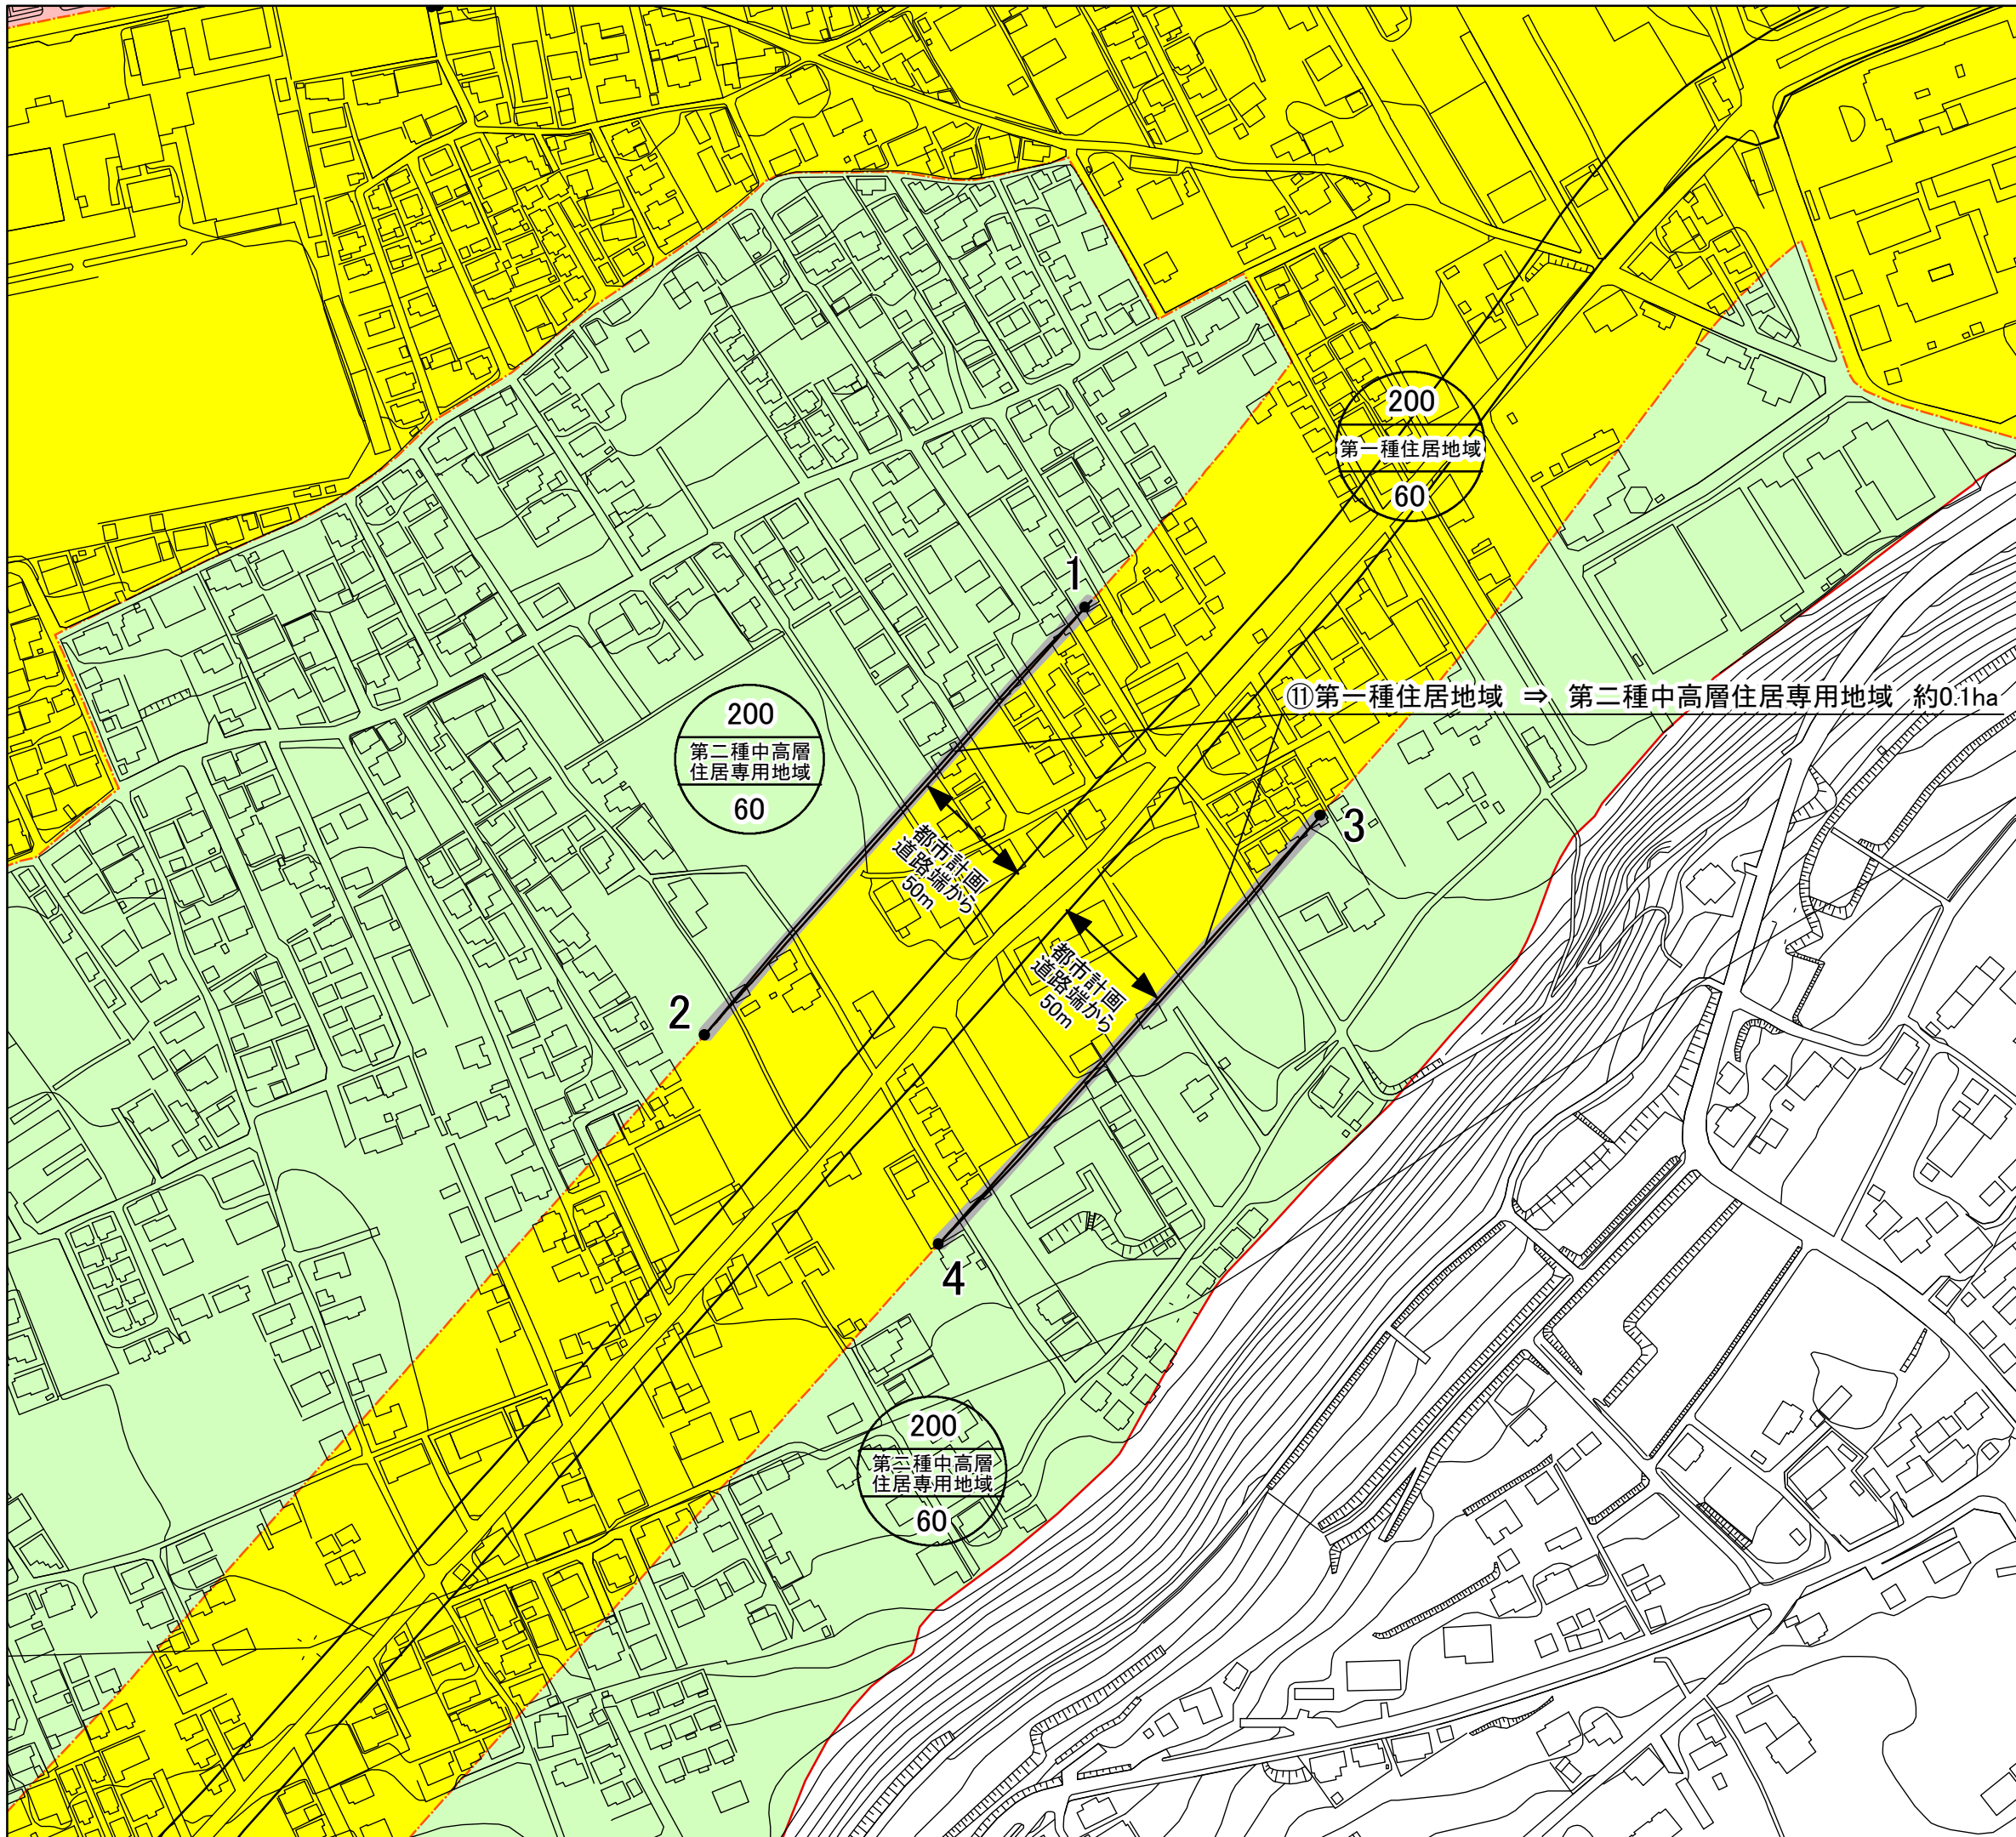

- 行政区域
- 都市計画区域
- 用途地域と無指定地域の境界
- 用途地域と用途地域の境界
- 変更箇所
- 第二種低層住居専用地域
- 第一種中高層住居専用地域
- 第二種中高層住居専用地域
- 第一種住居地域
- 近隣商業地域
- 商業地域
- 準工業地域
- 工業地域
- 工業専用地域

⑪第一種住居地域 ⇒ 第二種中高層住居専用地域 約0.1ha

測点	根拠
1~2 (北側)	既存用途地域界
1~2 (南側)	都市計画道路端から50m
3~4 (北側)	都市計画道路端から50m
3~4 (南側)	既存用途地域界

1:2,500 (A3版縮尺)  
0 10 20 40 60 80 100 m