
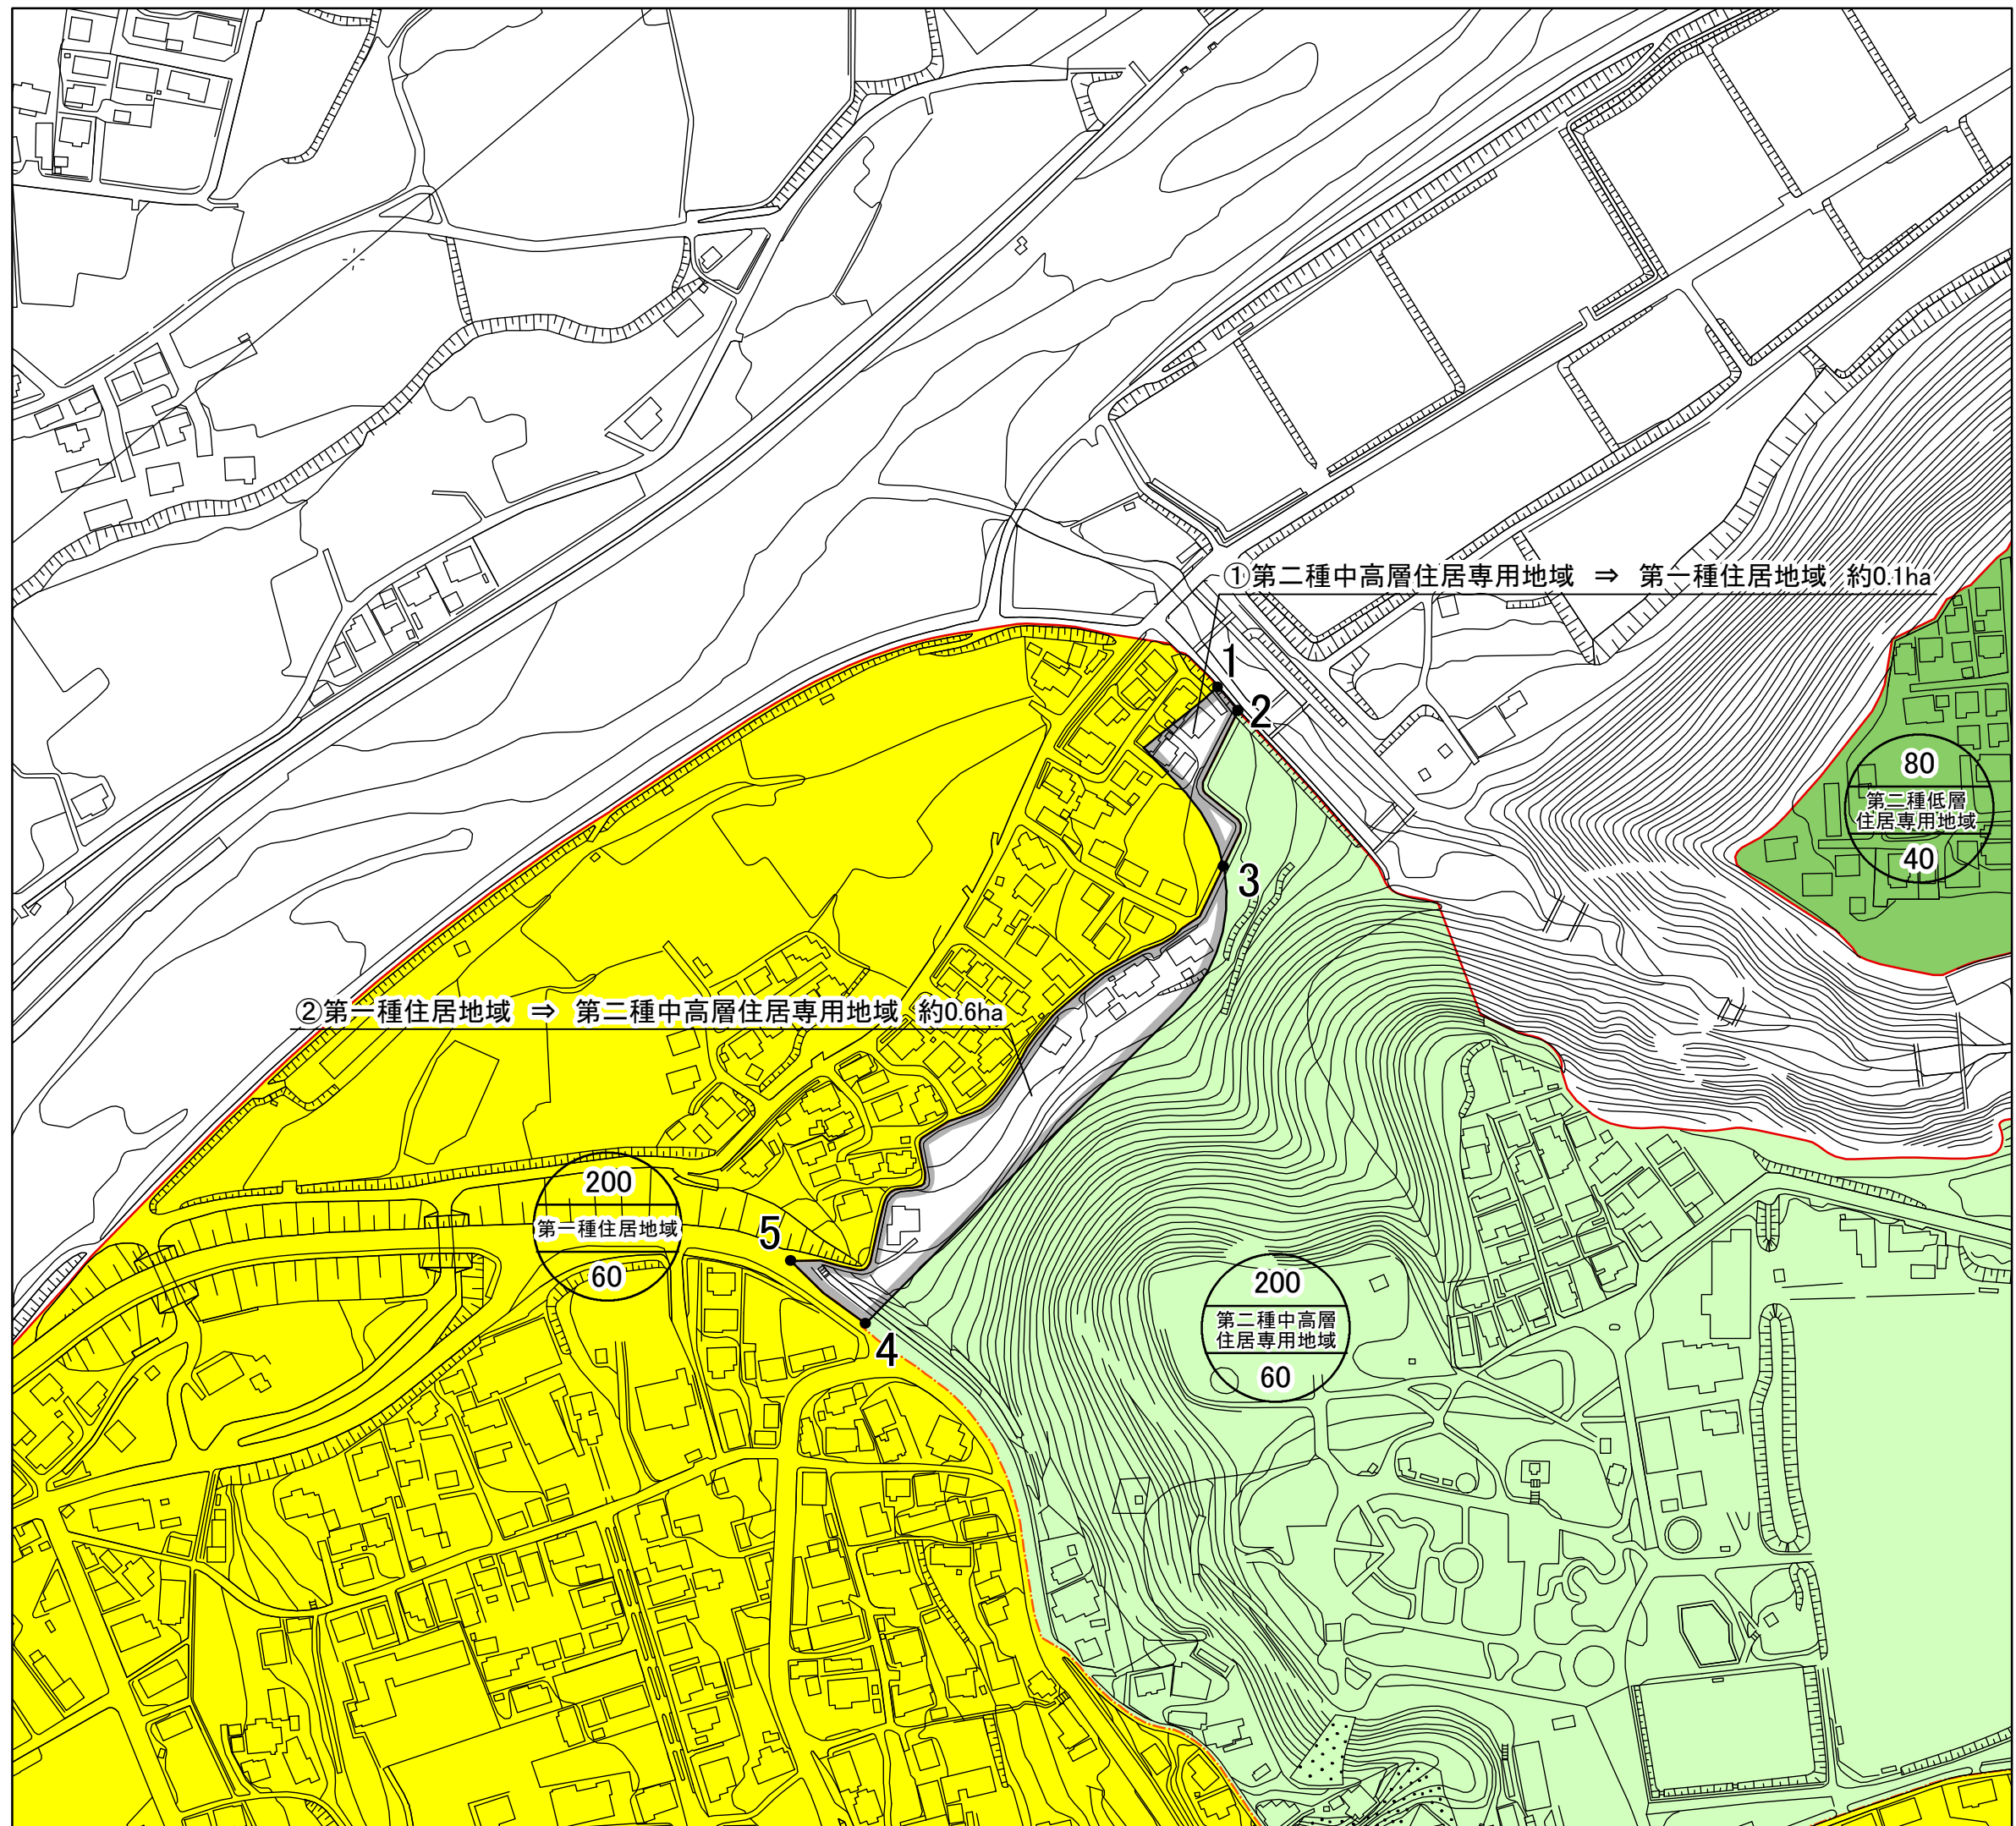


# 計画図(用途地域) 薄根町北部地区

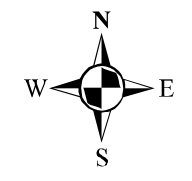

①第二種中高層住居専用地域 ⇒ 第一種住居地域 約0.1ha

②第一種住居地域 ⇒ 第二種中高層住居専用地域 約0.6ha

- 行政区域
- 都市計画区域
- 用途地域と無指定地域の境界
- 用途地域と用途地域の境界
- 変更箇所
- 第二種低層住居専用地域
- 第一種中高層住居専用地域
- 第二種中高層住居専用地域
- 第一種住居地域
- 近隣商業地域
- 商業地域
- 準工業地域
- 工業地域
- 工業専用地域

測点	根拠
1~2	既存用途地域界
2~3	道路中央界
3~4	既存用途地域界
4~5	道路中央界
5~3	道路中央界
3~1	既存用途地域界

1:2,500 (A3版縮尺)

