




計画図(都市計画道路) 3・5・4号十王堂原田線 (1/2)

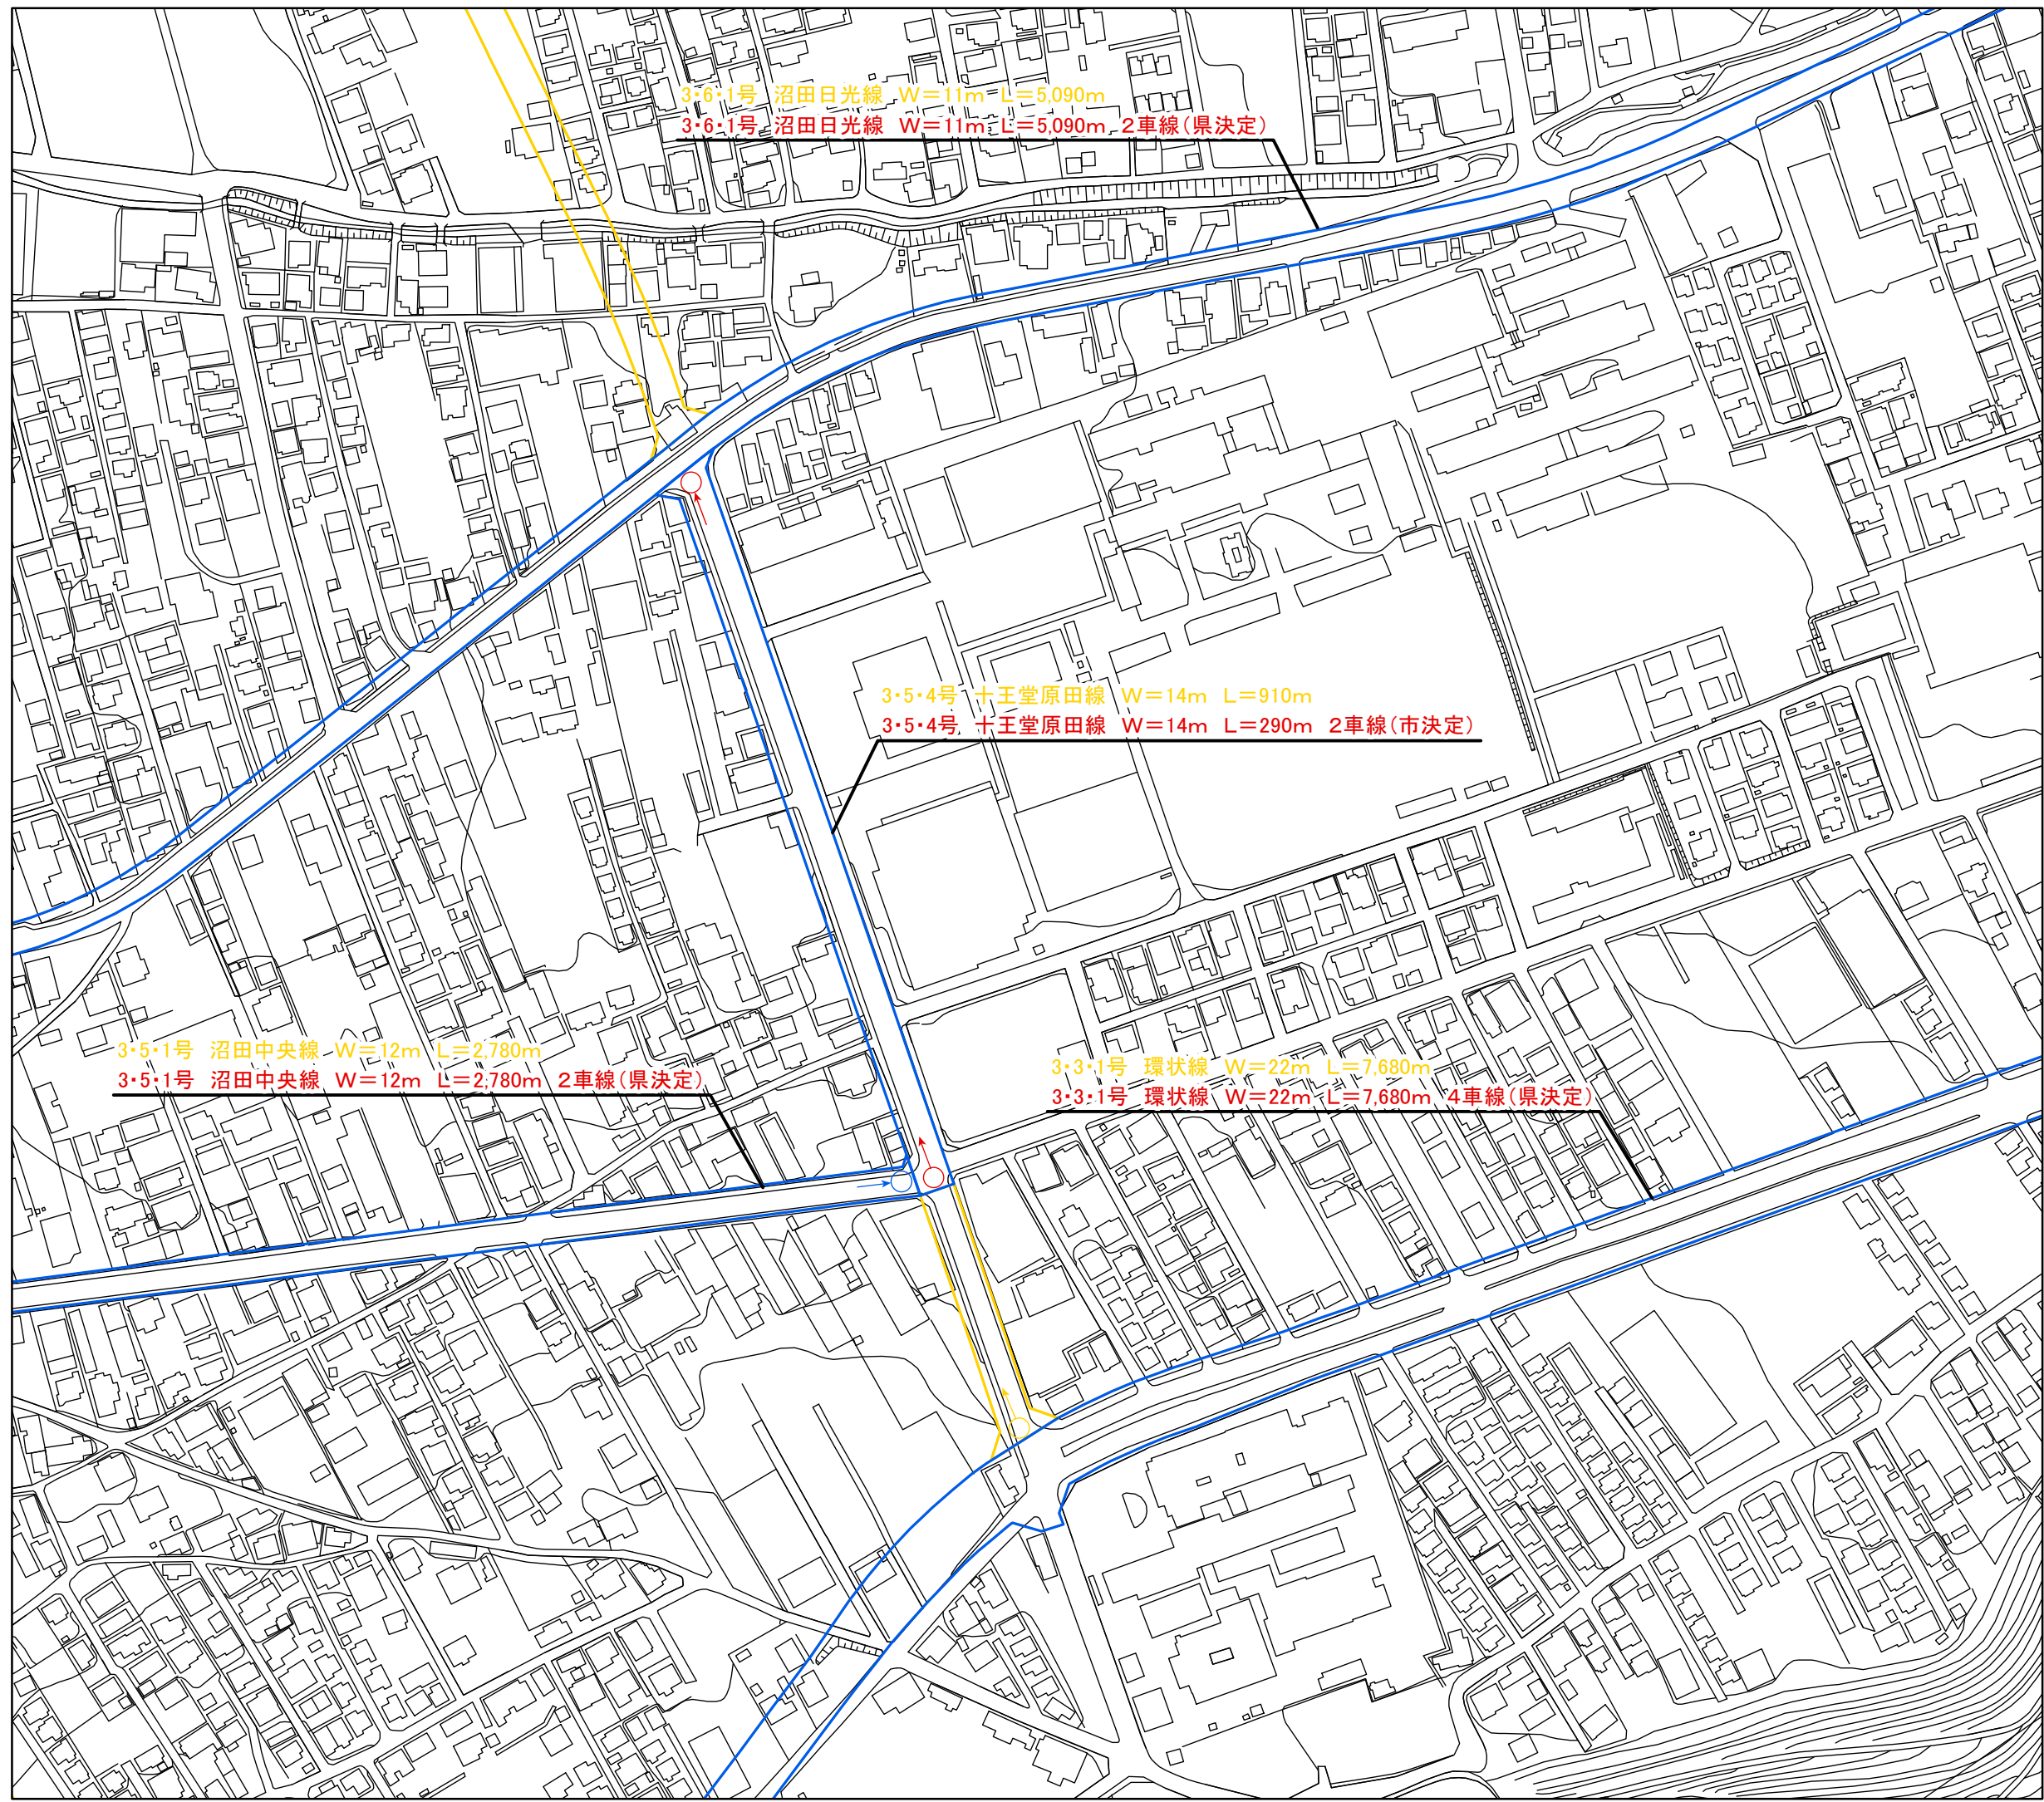

- 都市計画道路計画線: 変更前
 - 都市計画道路計画線: 変更後
 - 都市計画道路計画線: 変更無し※
 - 行政区域
 - 都市計画区域
- ※「変更無し」は、車線数のみを決定した区間も含まれます。

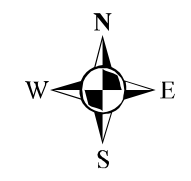

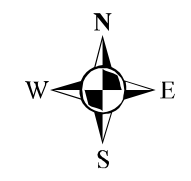


計画図(都市計画道路) 3・5・4号十王堂原田線 (2/2)



3・3・1号 環状線 W=22m L=7,680m
3・3・1号 環状線 W=22m L=7,680m 4車線(県決定)

3・5・4号 十王堂原田線 W=14m L=910m
3・5・4号 十王堂原田線 W=14m L=290m 2車線(市決定)

3・6・1号 沼田日光線 W=11m L=5,090m
3・6・1号 沼田日光線 W=11m L=5,090m 2車線(県決定)

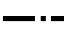-  都市計画道路計画線: 変更前
-  都市計画道路計画線: 変更後
-  都市計画道路計画線: 変更無し※
-  行政区域
-  都市計画区域

※「変更無し」は、車線数のみを決定した区間も含まれます。