
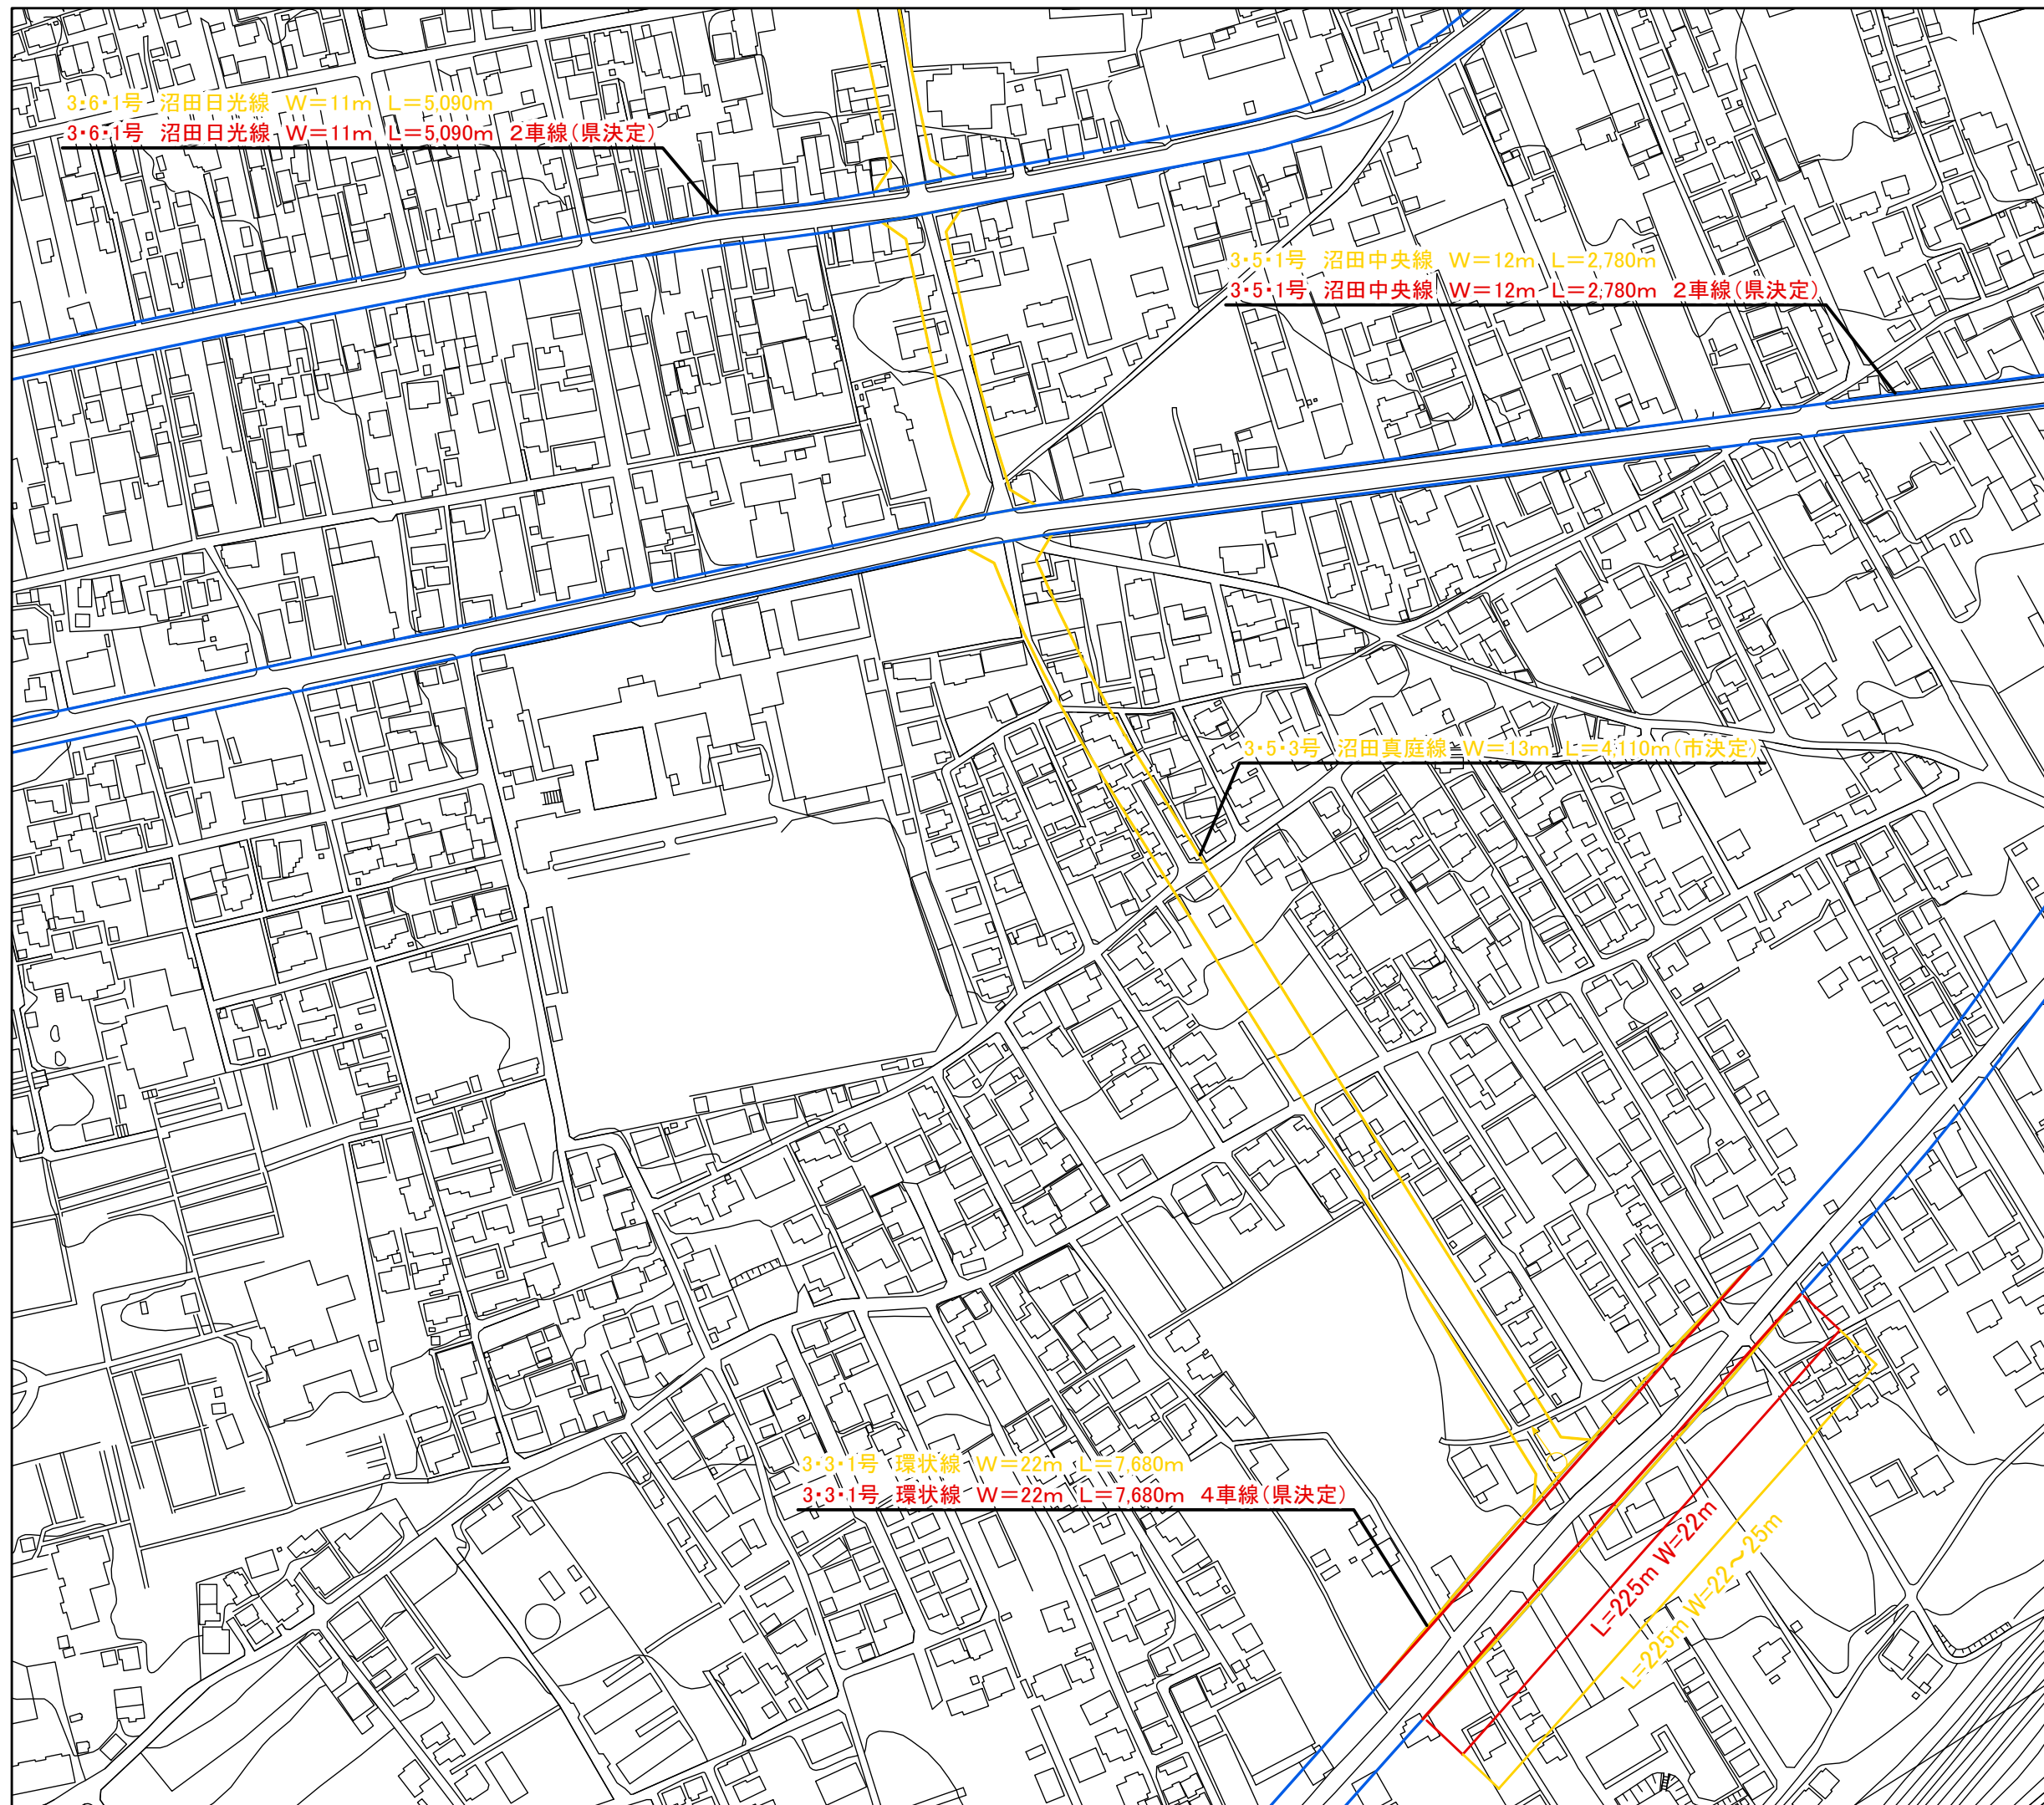




計画図(都市計画道路) 3・5・3号沼田真庭線 (1/5)

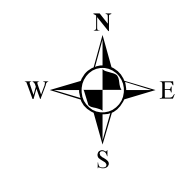

- 都市計画道路計画線: 変更前
- 都市計画道路計画線: 変更後
- 都市計画道路計画線: 変更無し※
- 行政区域
- 都市計画区域

※「変更無し」は、車線数のみを決定した区間も含まれます。


計画図(都市計画道路) 3・5・3号沼田真庭線 (2/5)

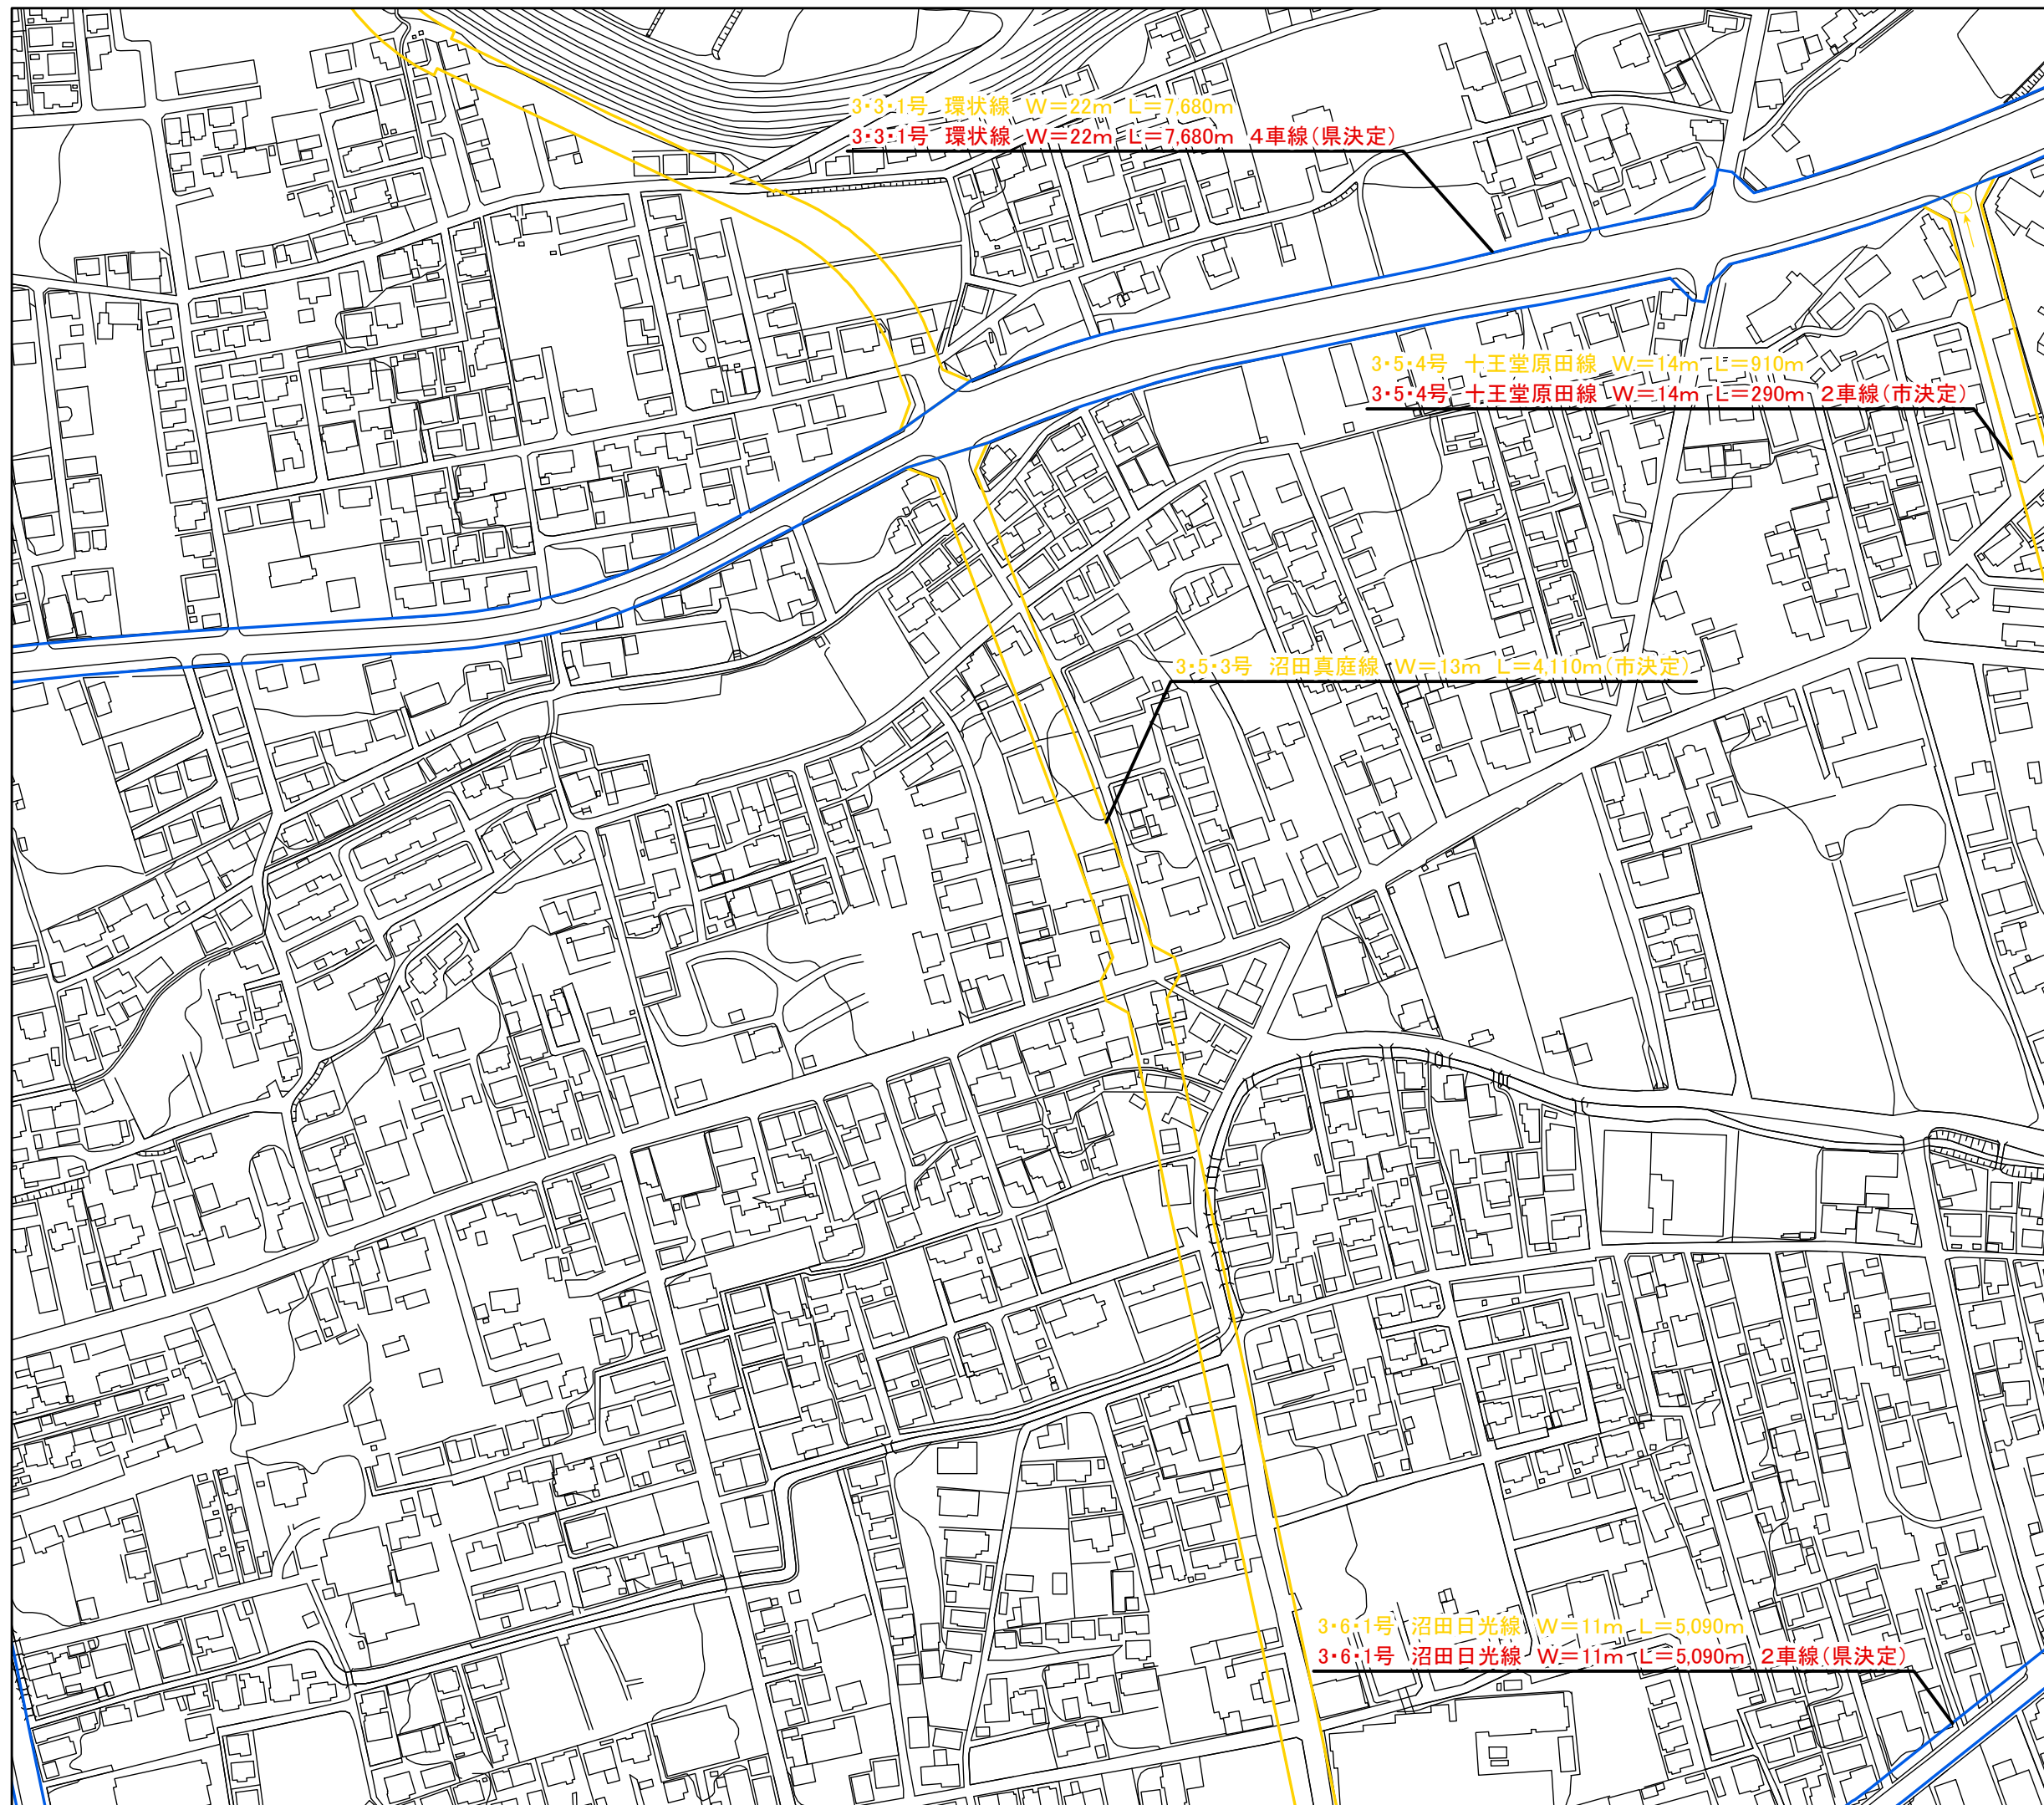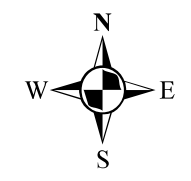

- 都市計画道路計画線: 変更前
- 都市計画道路計画線: 変更後
- 都市計画道路計画線: 変更無し※
- 行政区域
- 都市計画区域

※「変更無し」は、車線数のみを決定した区間も含まれます。

計画図(都市計画道路) 3・5・3号沼田真庭線 (3/5)

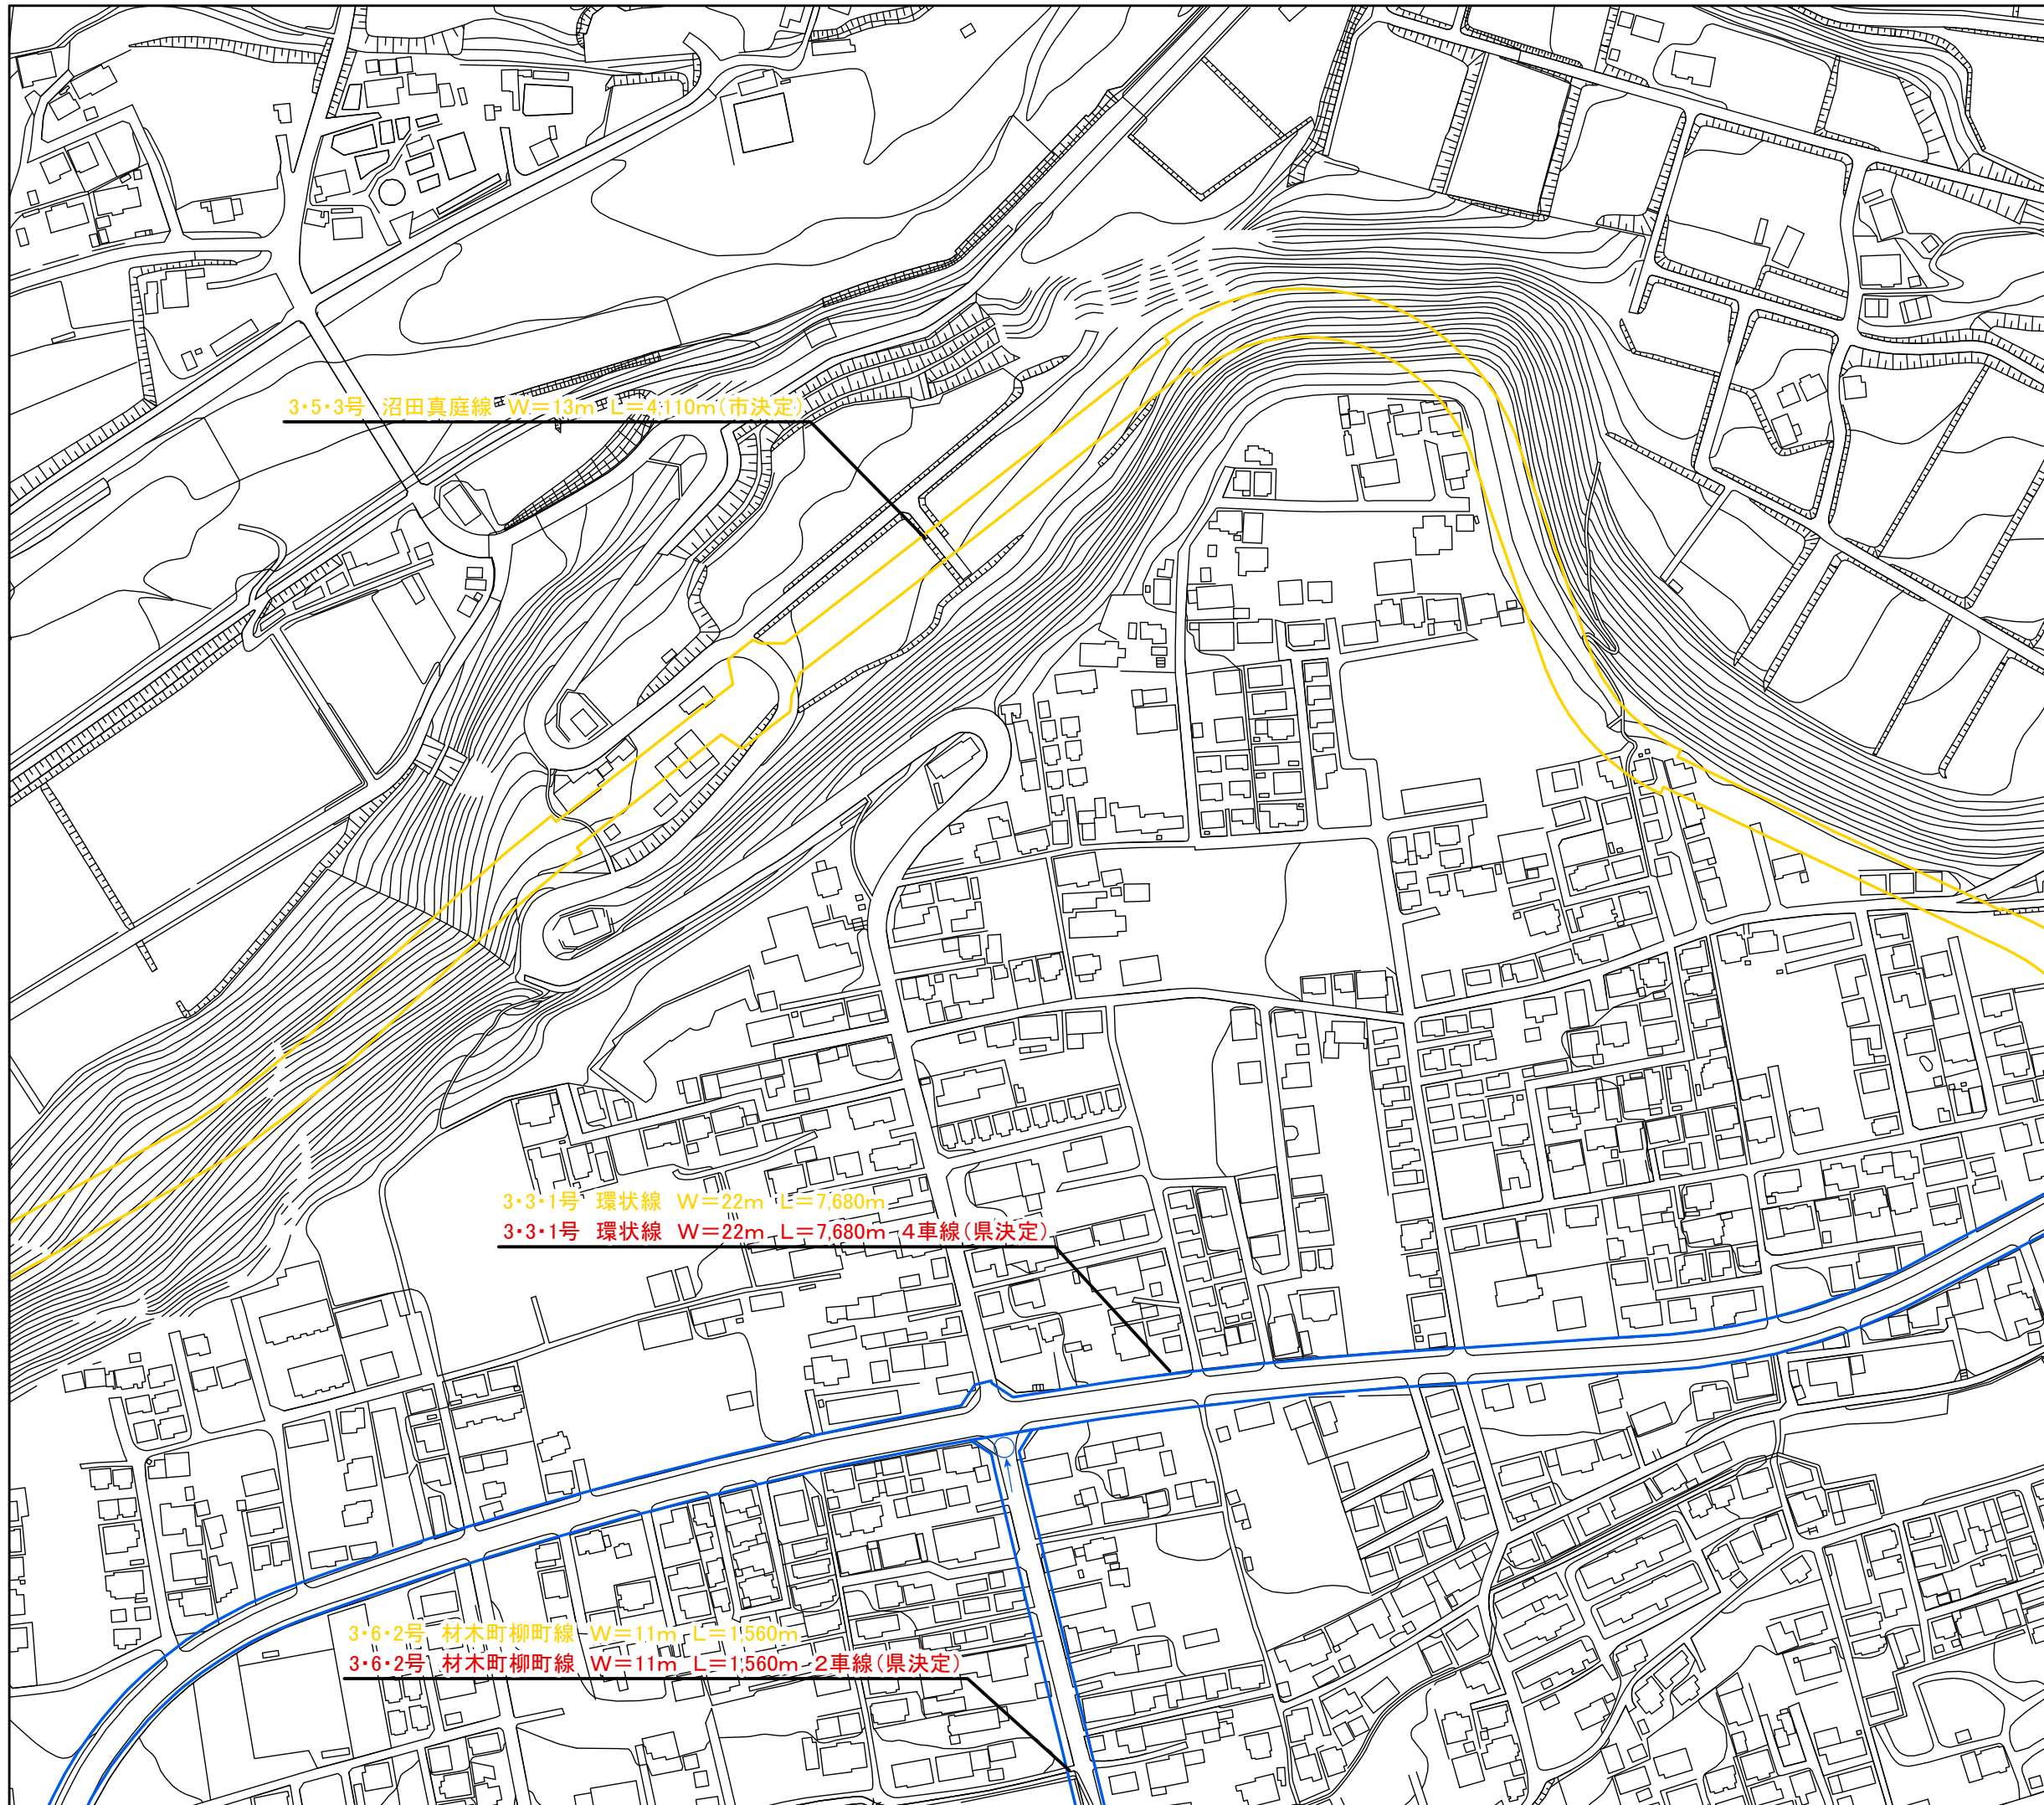

3・5・3号 沼田真庭線 W=13m L=4,110m(市決定)



3・3・1号 環状線 W=22m L=7,680m
3・3・1号 環状線 W=22m L=7,680m - 4車線(県決定)

3・6・2号 材木町柳町線 W=11m L=1,560m
3・6・2号 材木町柳町線 W=11m L=1,560m - 2車線(県決定)

- 都市計画道路計画線: 変更前
- 都市計画道路計画線: 変更後
- 都市計画道路計画線: 変更無し※
- 行政区域
- 都市計画区域

※「変更無し」は、車線数のみを決定した区間も含まれます。

計画図(都市計画道路) 3・5・3号沼田真庭線 (4/5)

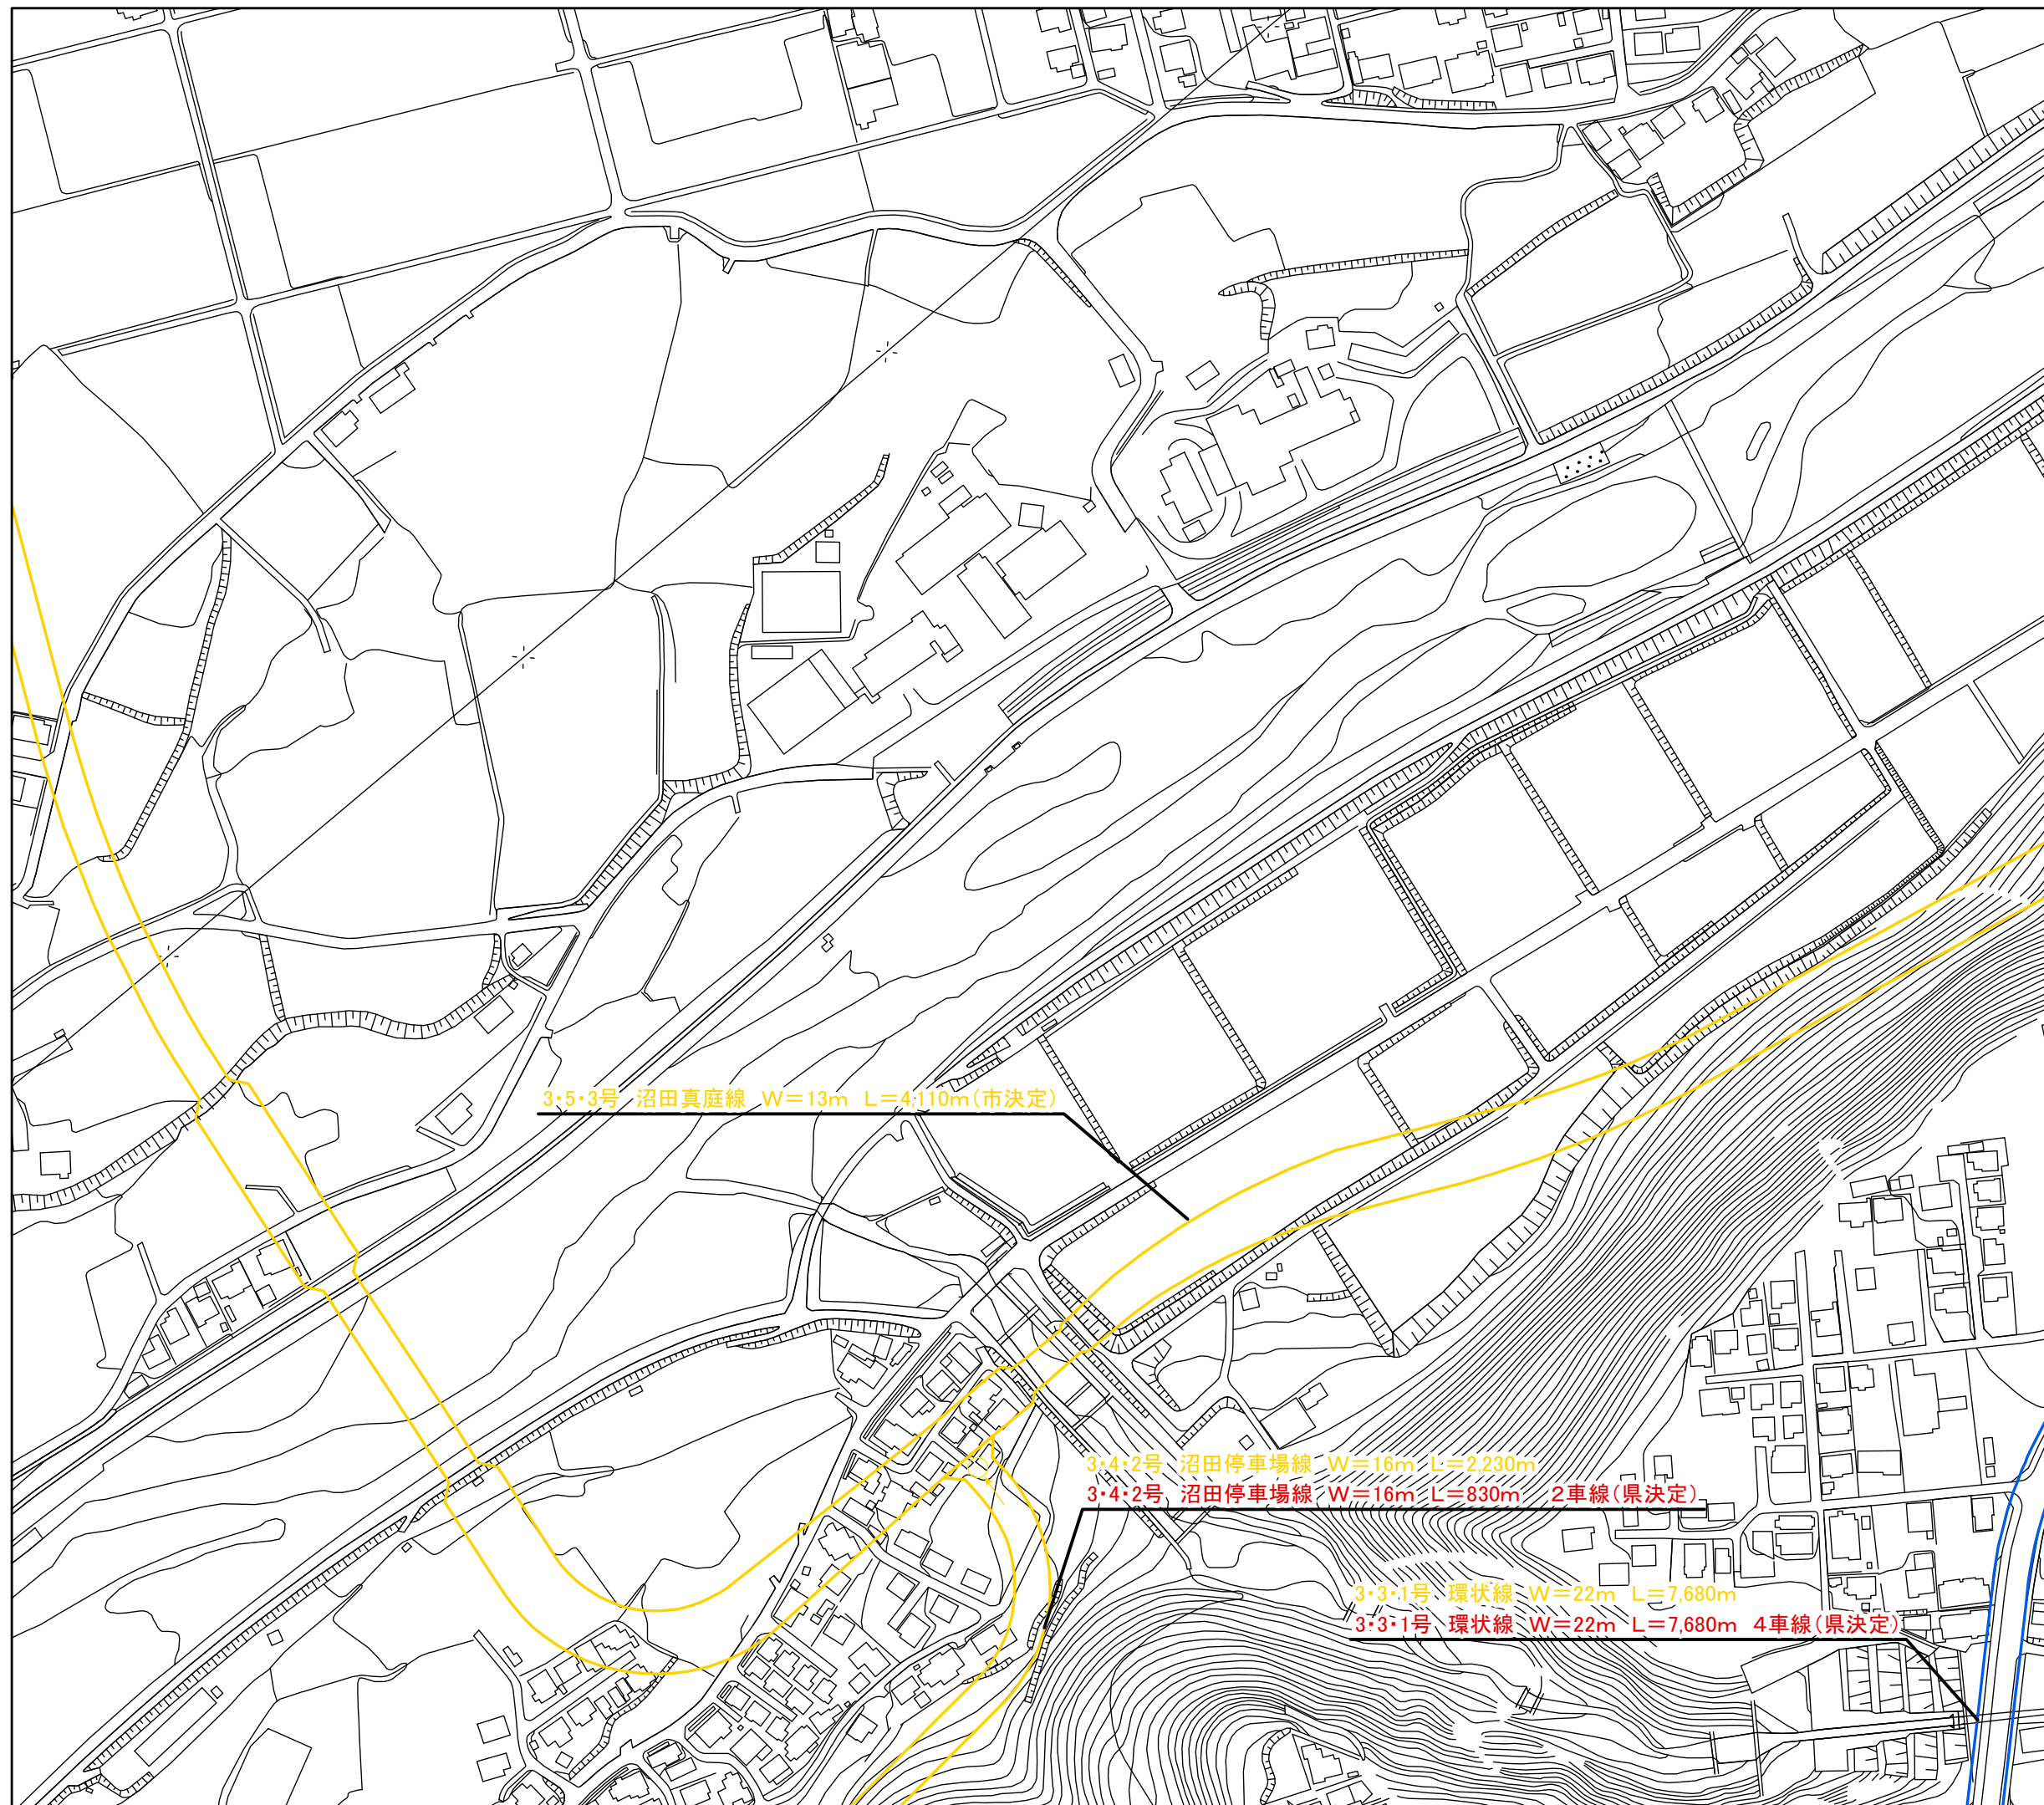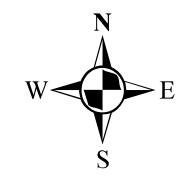

3・5・3号 沼田真庭線 W=13m L=4,110m(市決定)

3・4・2号 沼田停車場線 W=16m L=2,230m

3・4・2号 沼田停車場線 W=16m L=830m 2車線(県決定)


3・3・1号 環状線 W=22m L=7,680m

3・3・1号 環状線 W=22m L=7,680m 4車線(県決定)



- 都市計画道路計画線: 変更前
- 都市計画道路計画線: 変更後
- 都市計画道路計画線: 変更無し※
- 行政区域
- 都市計画区域



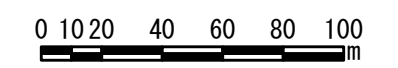


※「変更無し」は、車線数のみを決定した区間も含まれます。

1:2,500 (A3版縮尺)

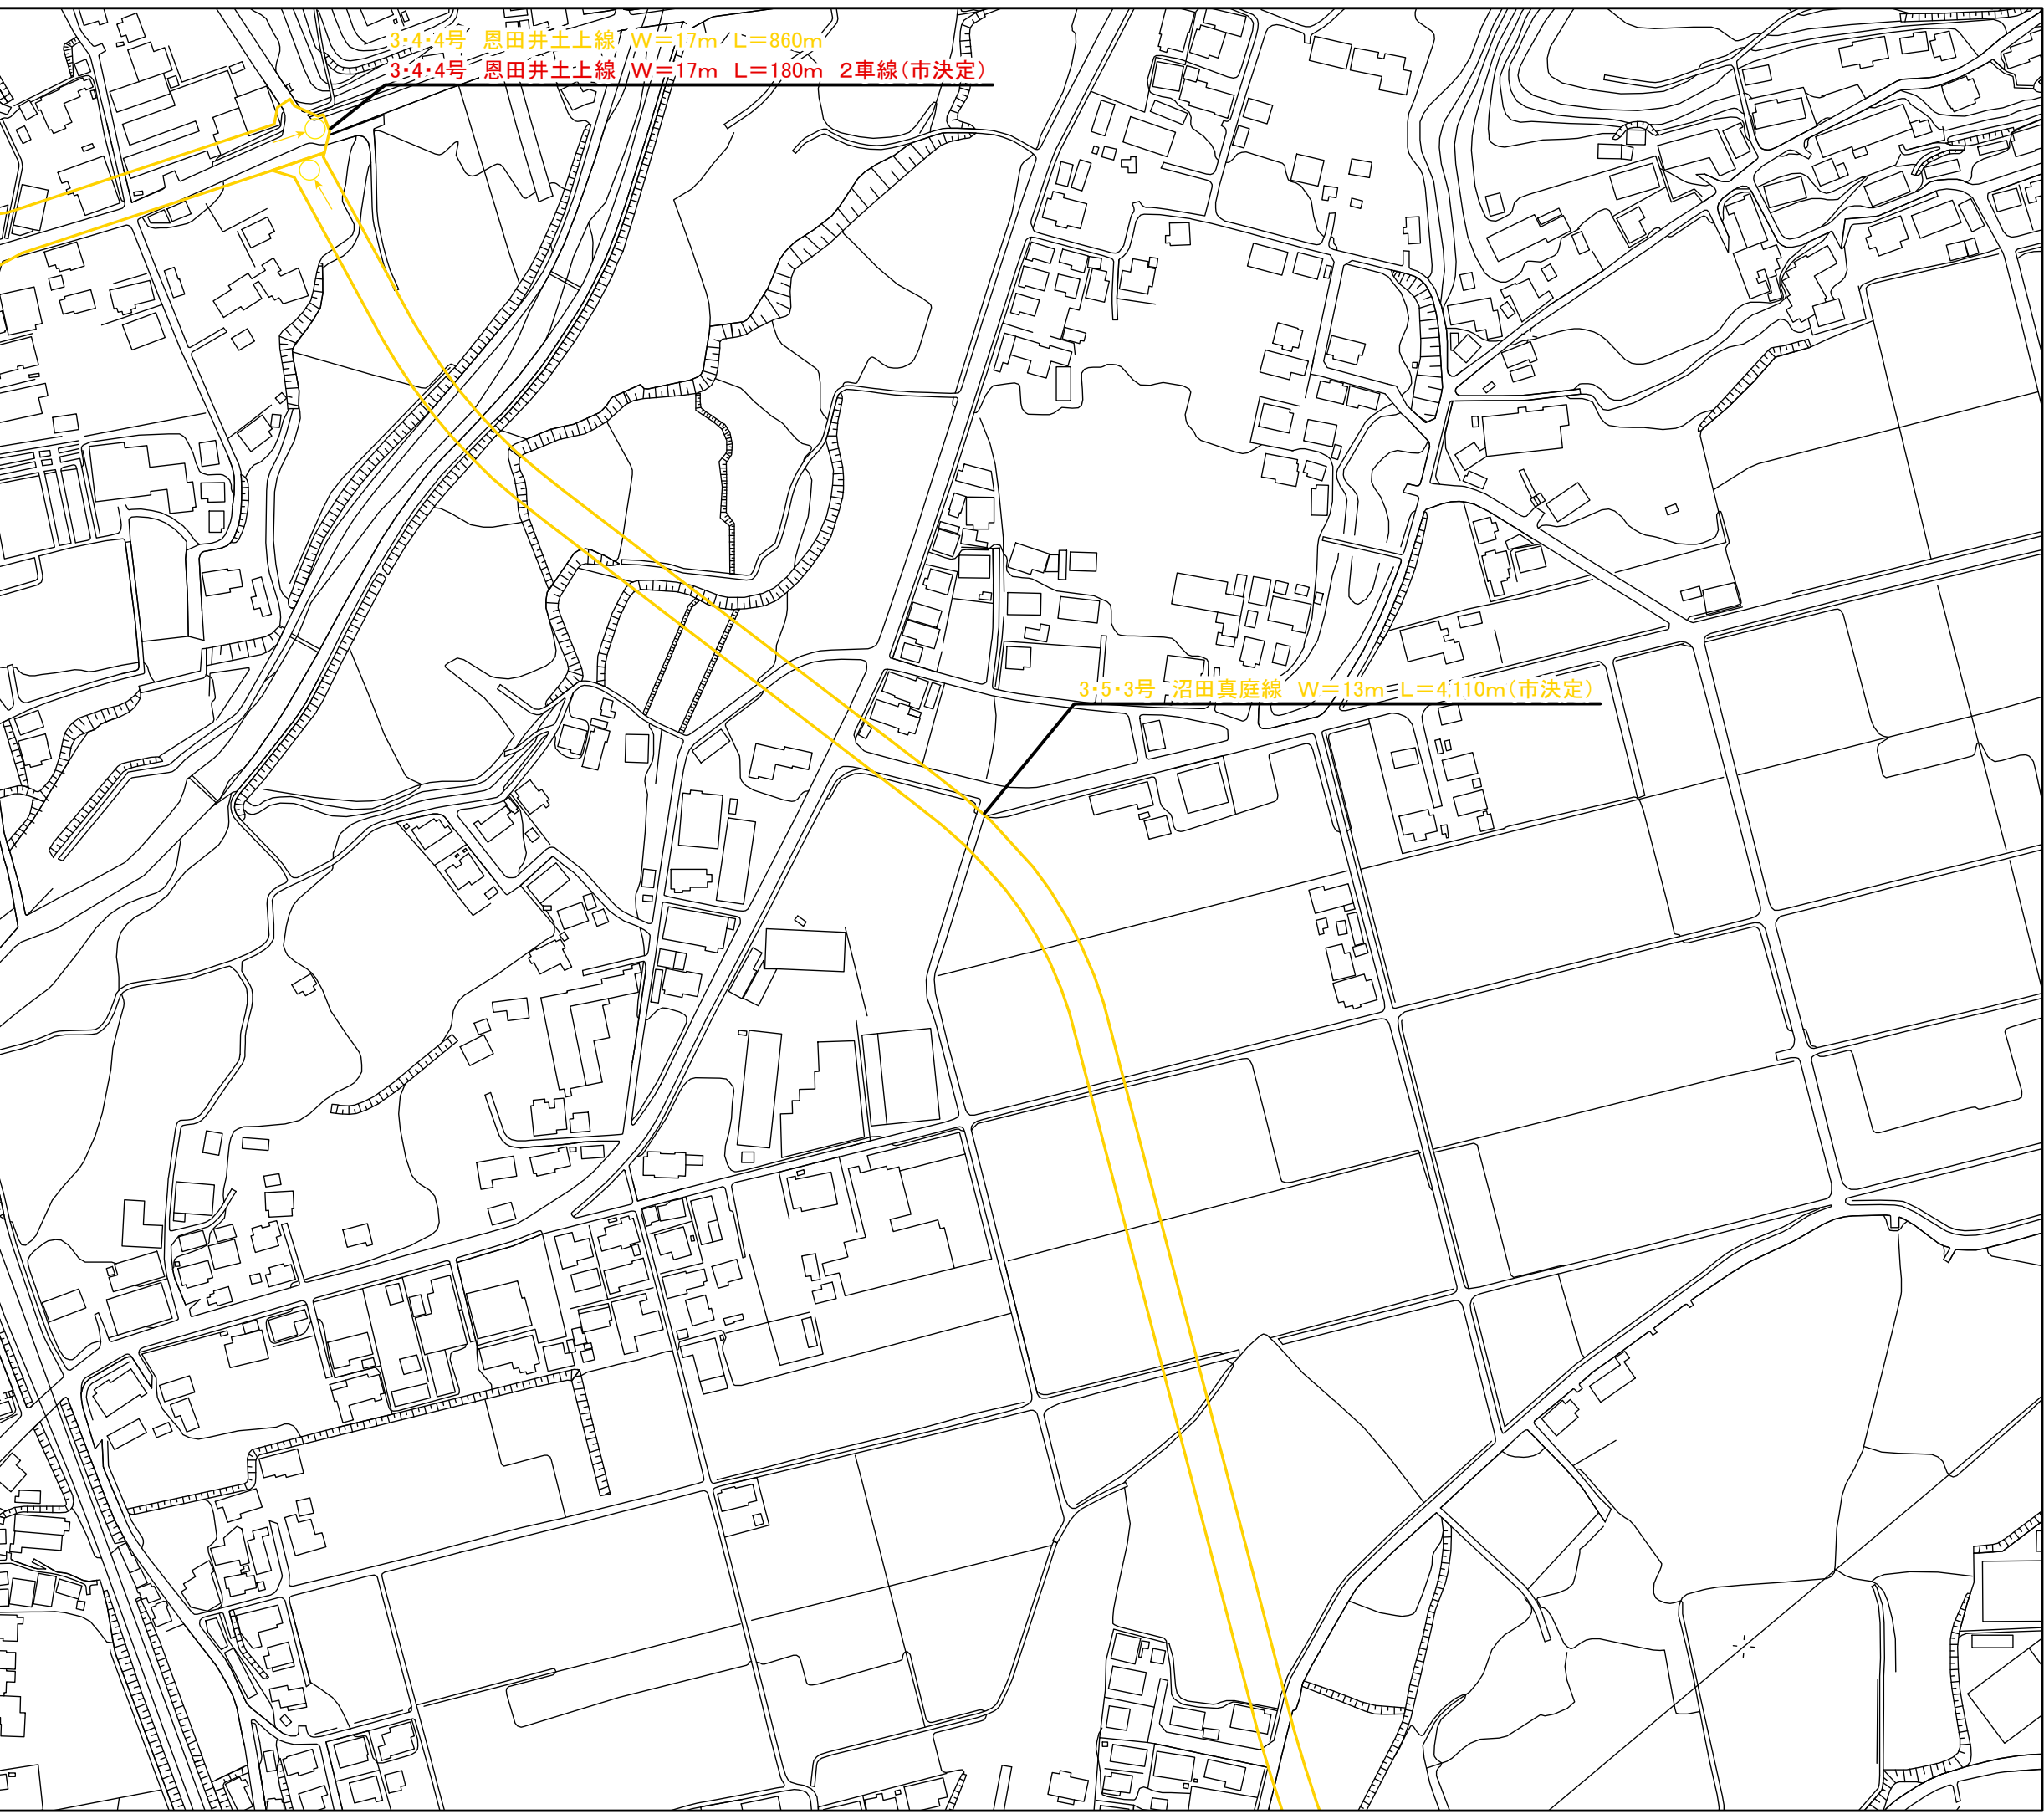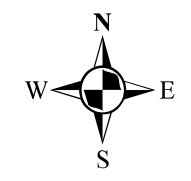

計画図(都市計画道路) 3・5・3号沼田真庭線 (5/5)



-  都市計画道路計画線: 変更前
 -  都市計画道路計画線: 変更後
 -  都市計画道路計画線: 変更無し※
 -  行政区域
 -  都市計画区域
- ※「変更無し」は、車線数のみを決定した区間も含まれます。