

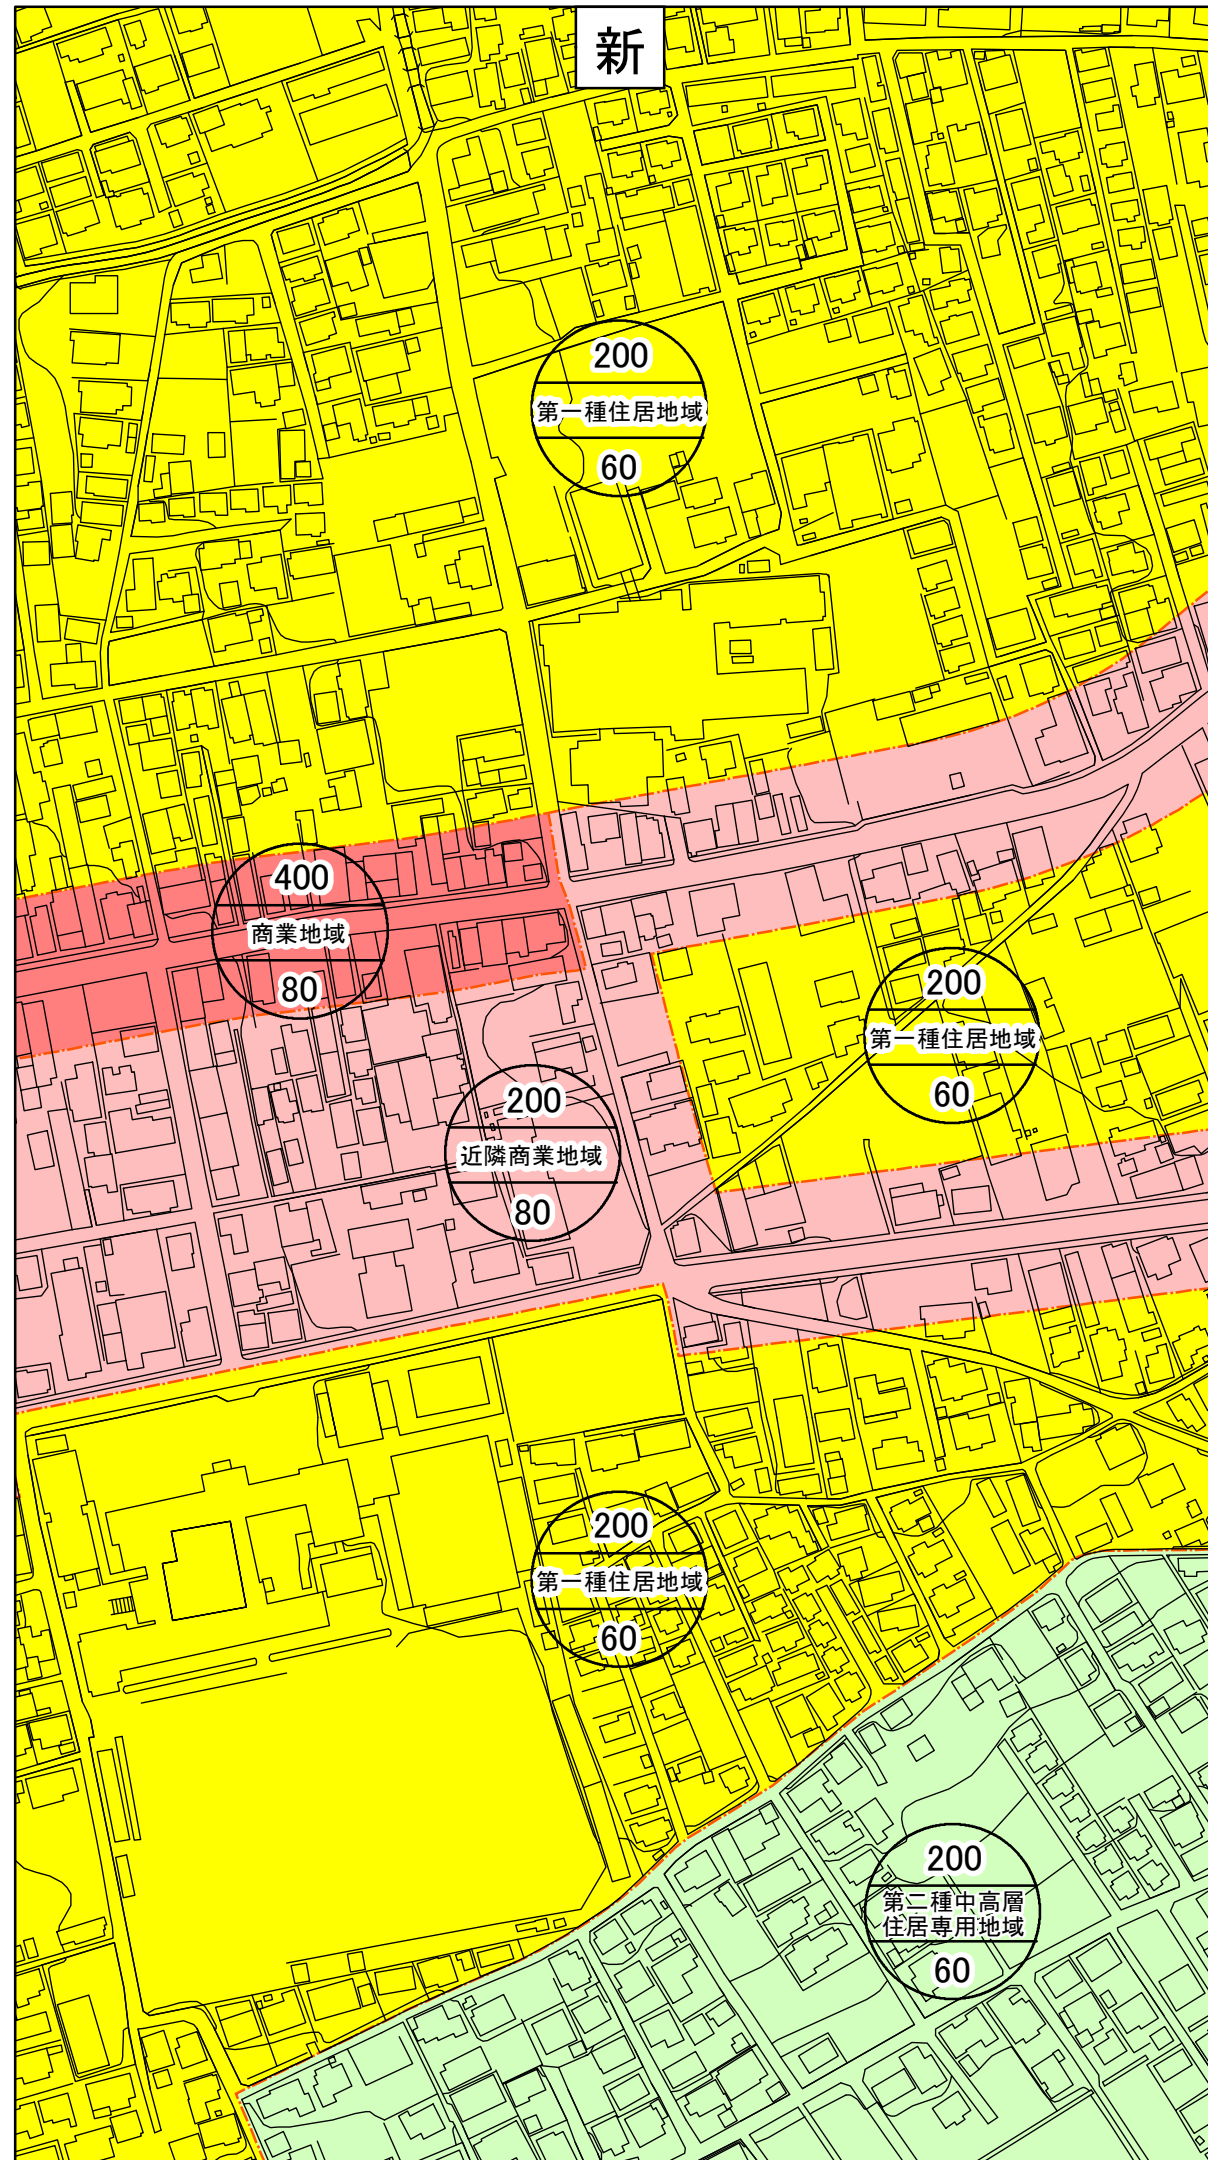


新旧対照図 西原新町・東原新町北部地区

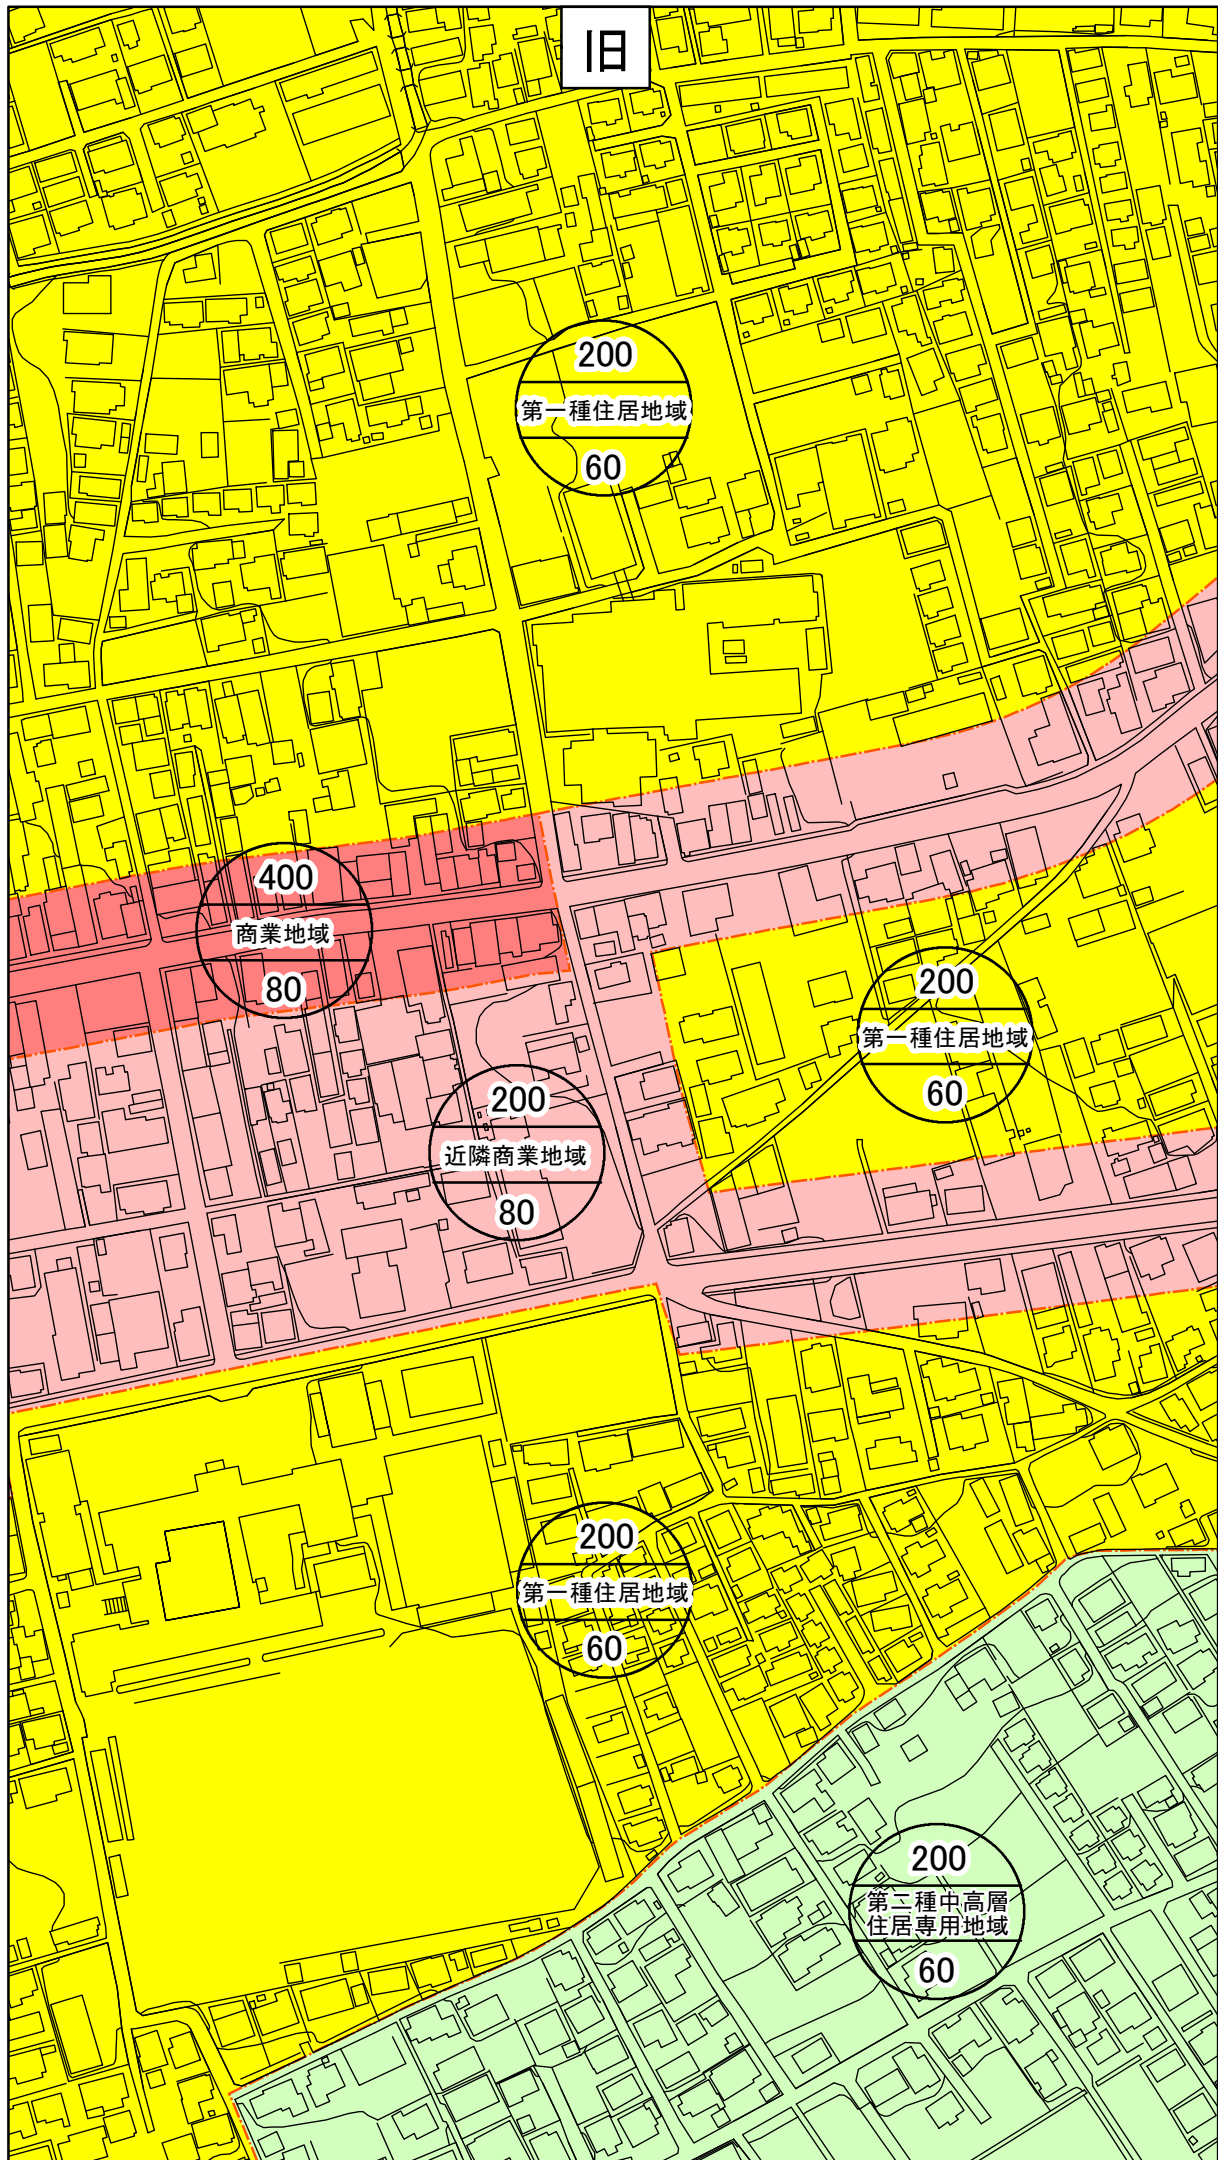

- 行政区域
- 都市計画区域
- 用途地域と無指定地域の境界
- 用途地域と用途地域の境界
- 第二種低層住居専用地域
- 第一種中高層住居専用地域
- 第二種中高層住居専用地域
- 第一種住居地域
- 近隣商業地域
- 商業地域
- 準工業地域
- 工業地域
- 工業専用地域

1:2,500 (A3版縮尺)

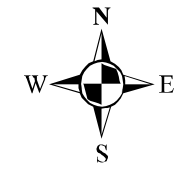