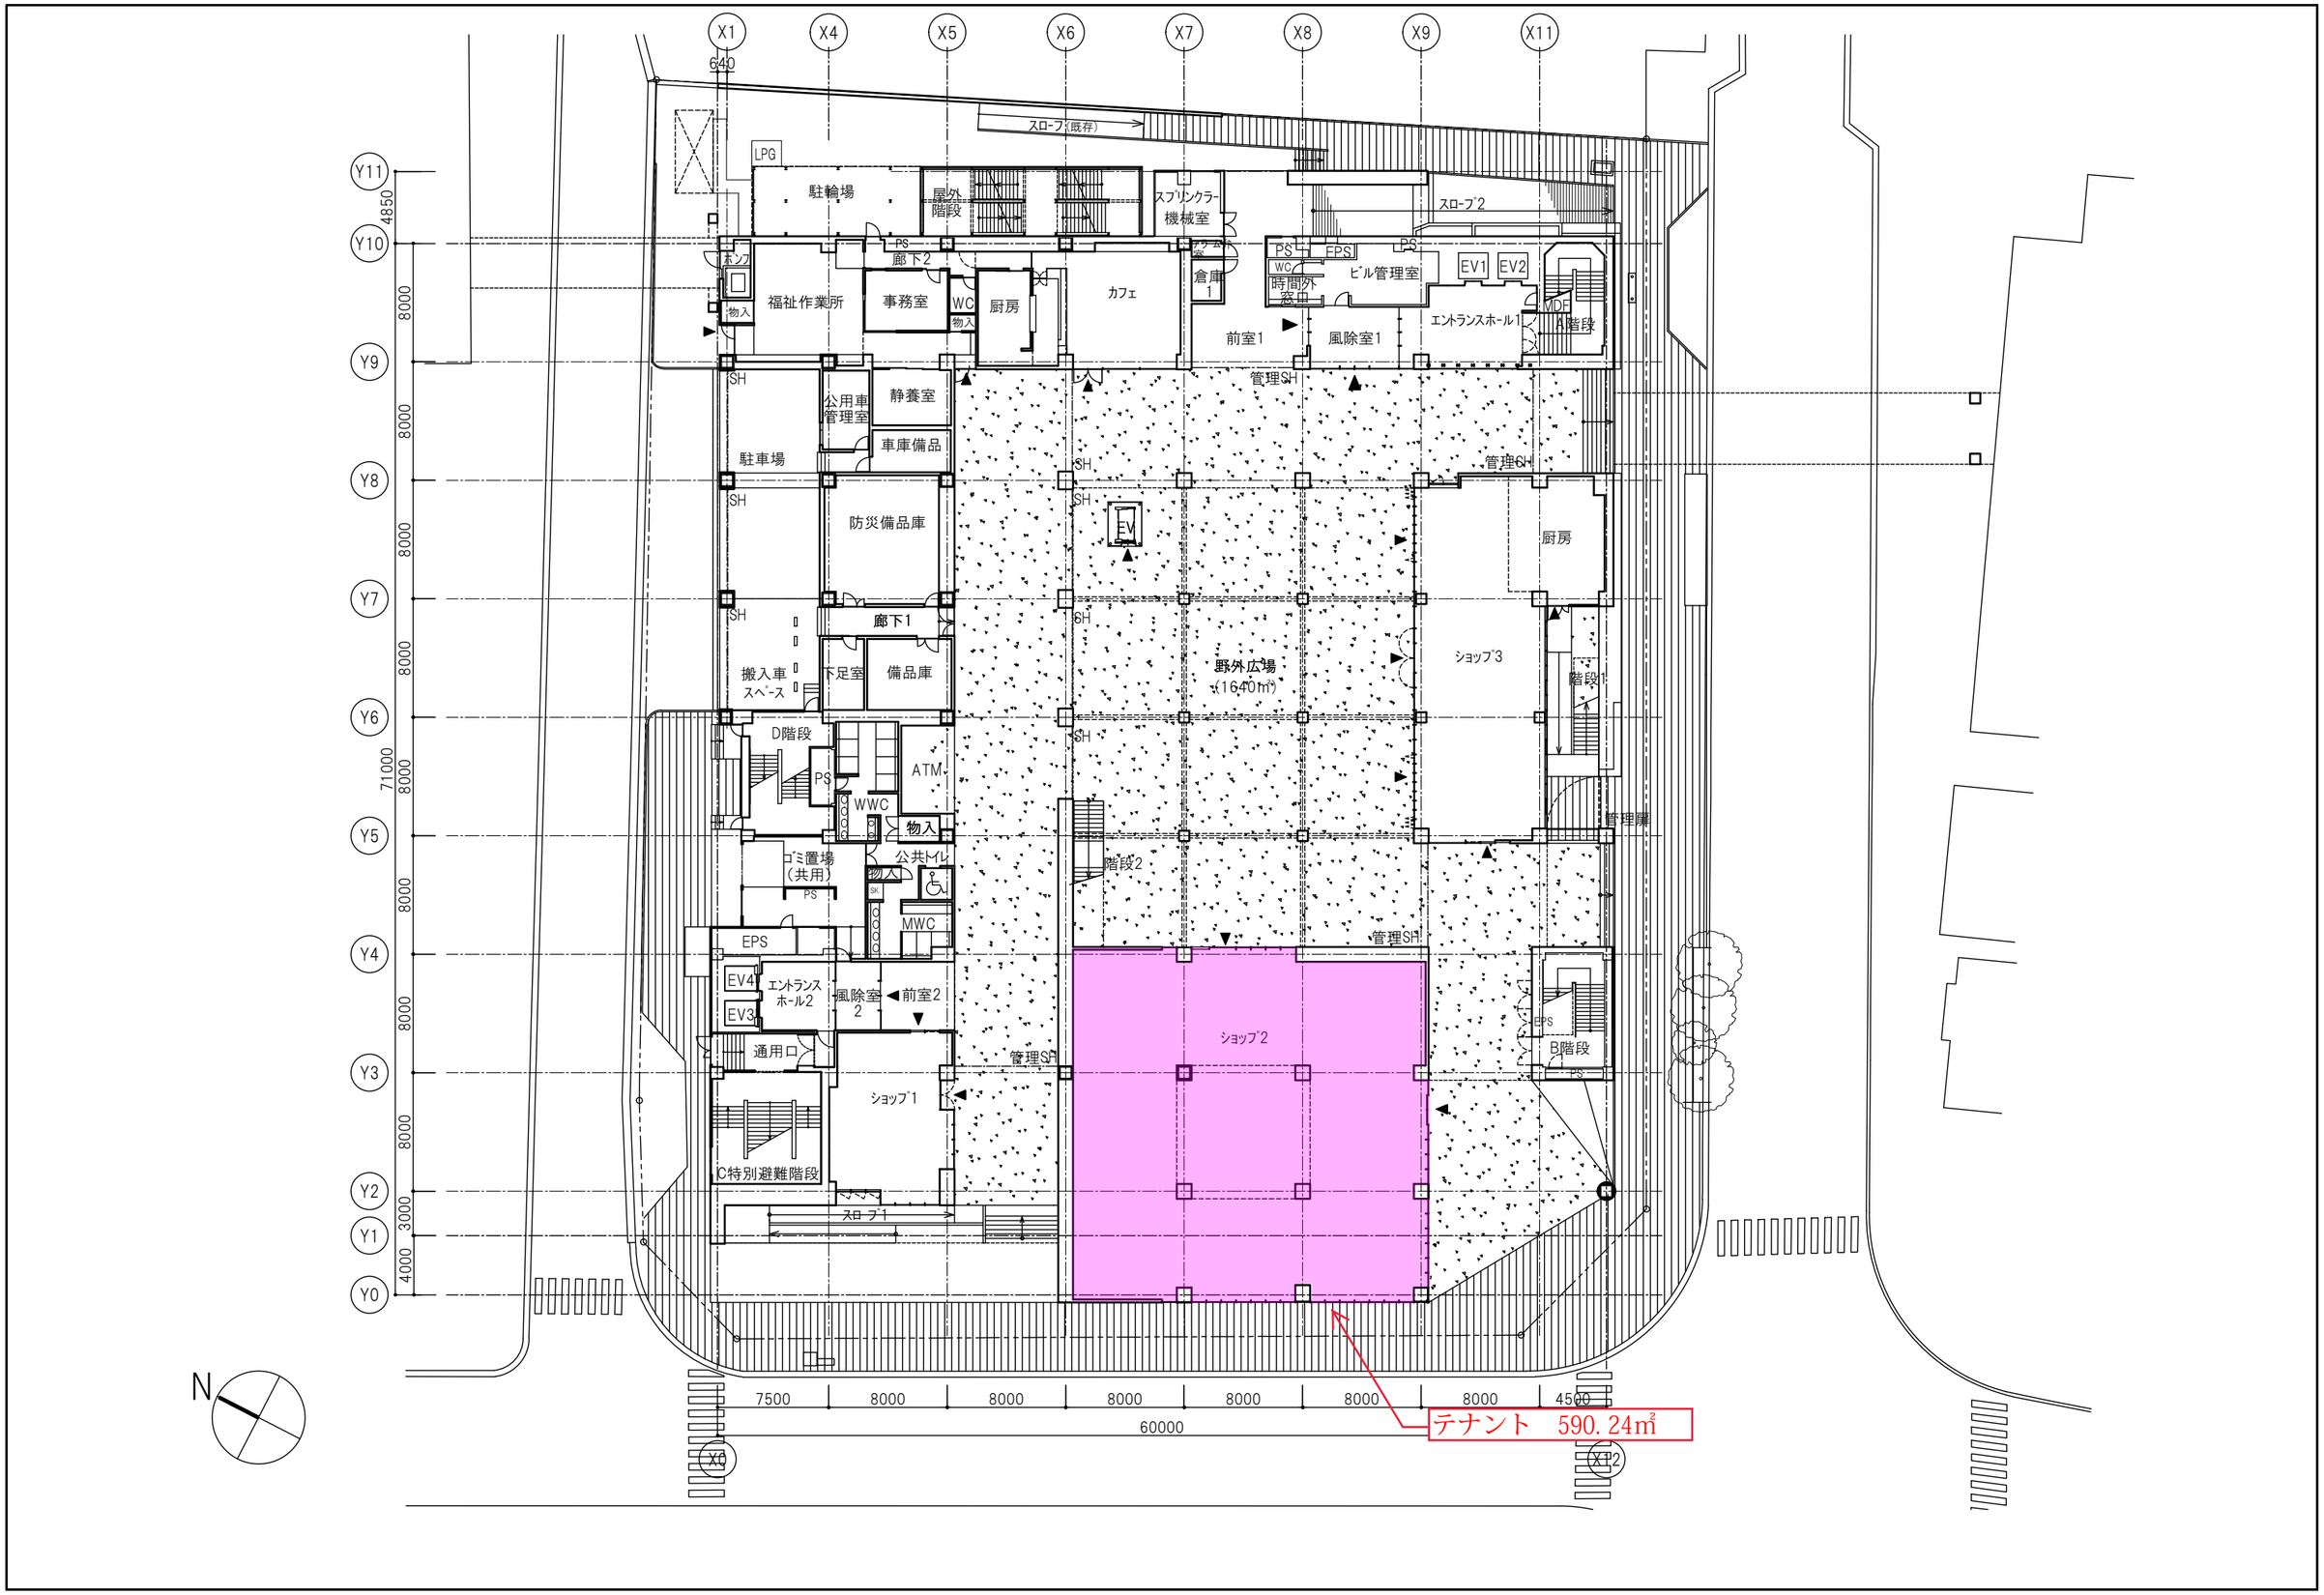

図面名称	縮尺	図面番号
1階平面図	(A1) 1:200 (A3) 1:400	