


# 計画図


## 高橋場町地区

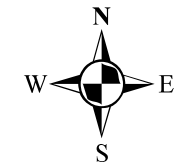

- 都市計画道路
- 地区計画

地区名	高橋場町地区
面積	地区全体 約4.8ha

測点	根拠
1~2	道路中央界
2~3	道路中央界
3~1	都市計画道路端から50m

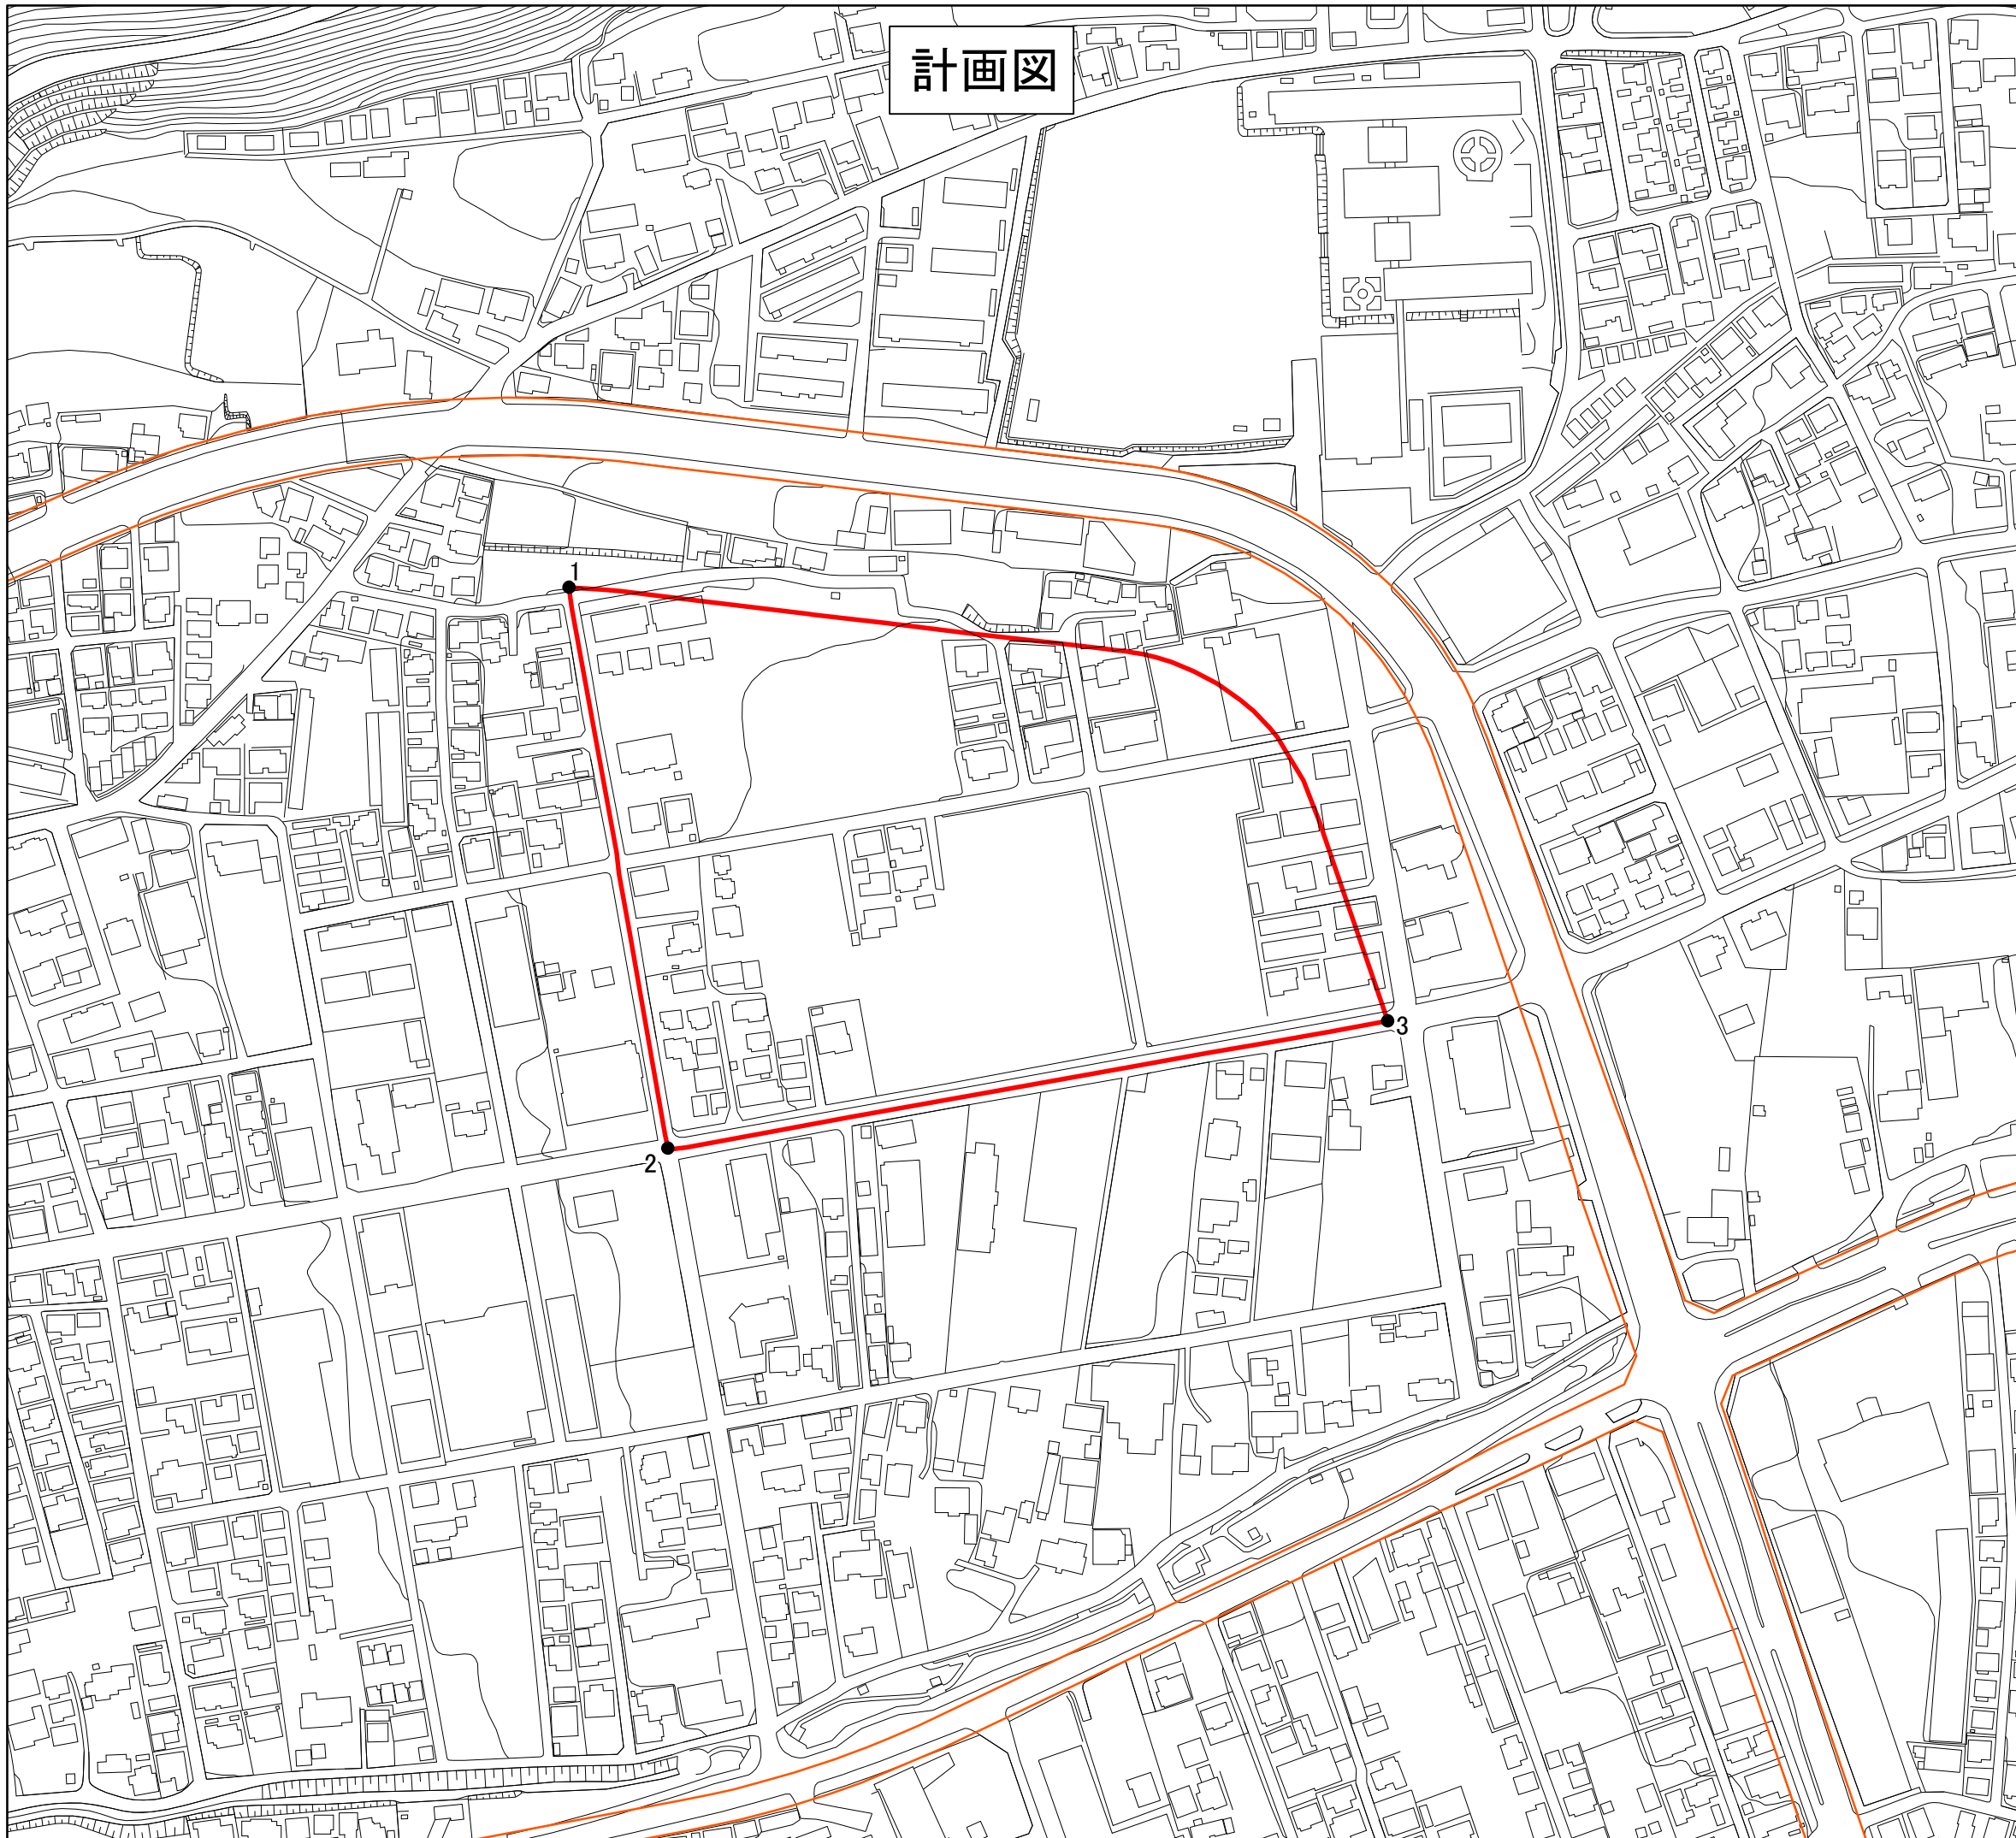

1:2,500 (A3出力時縮尺)

