

# 計画図


## 柳町環状線沿道東地区



- 都市計画道路
- - - 都市計画道路中央界
- 地区計画

地区名	柳町環状線沿道東地区
面積	地区全体 約1.9ha

測点	根拠
1~2	道路中央界
2~3	都市計画道路中央界
3~4	道路中央界
4~5	都市計画道路端から20m
5~6	道路中央界
6~7	道路中央界
7~1	都市計画道路端から20m

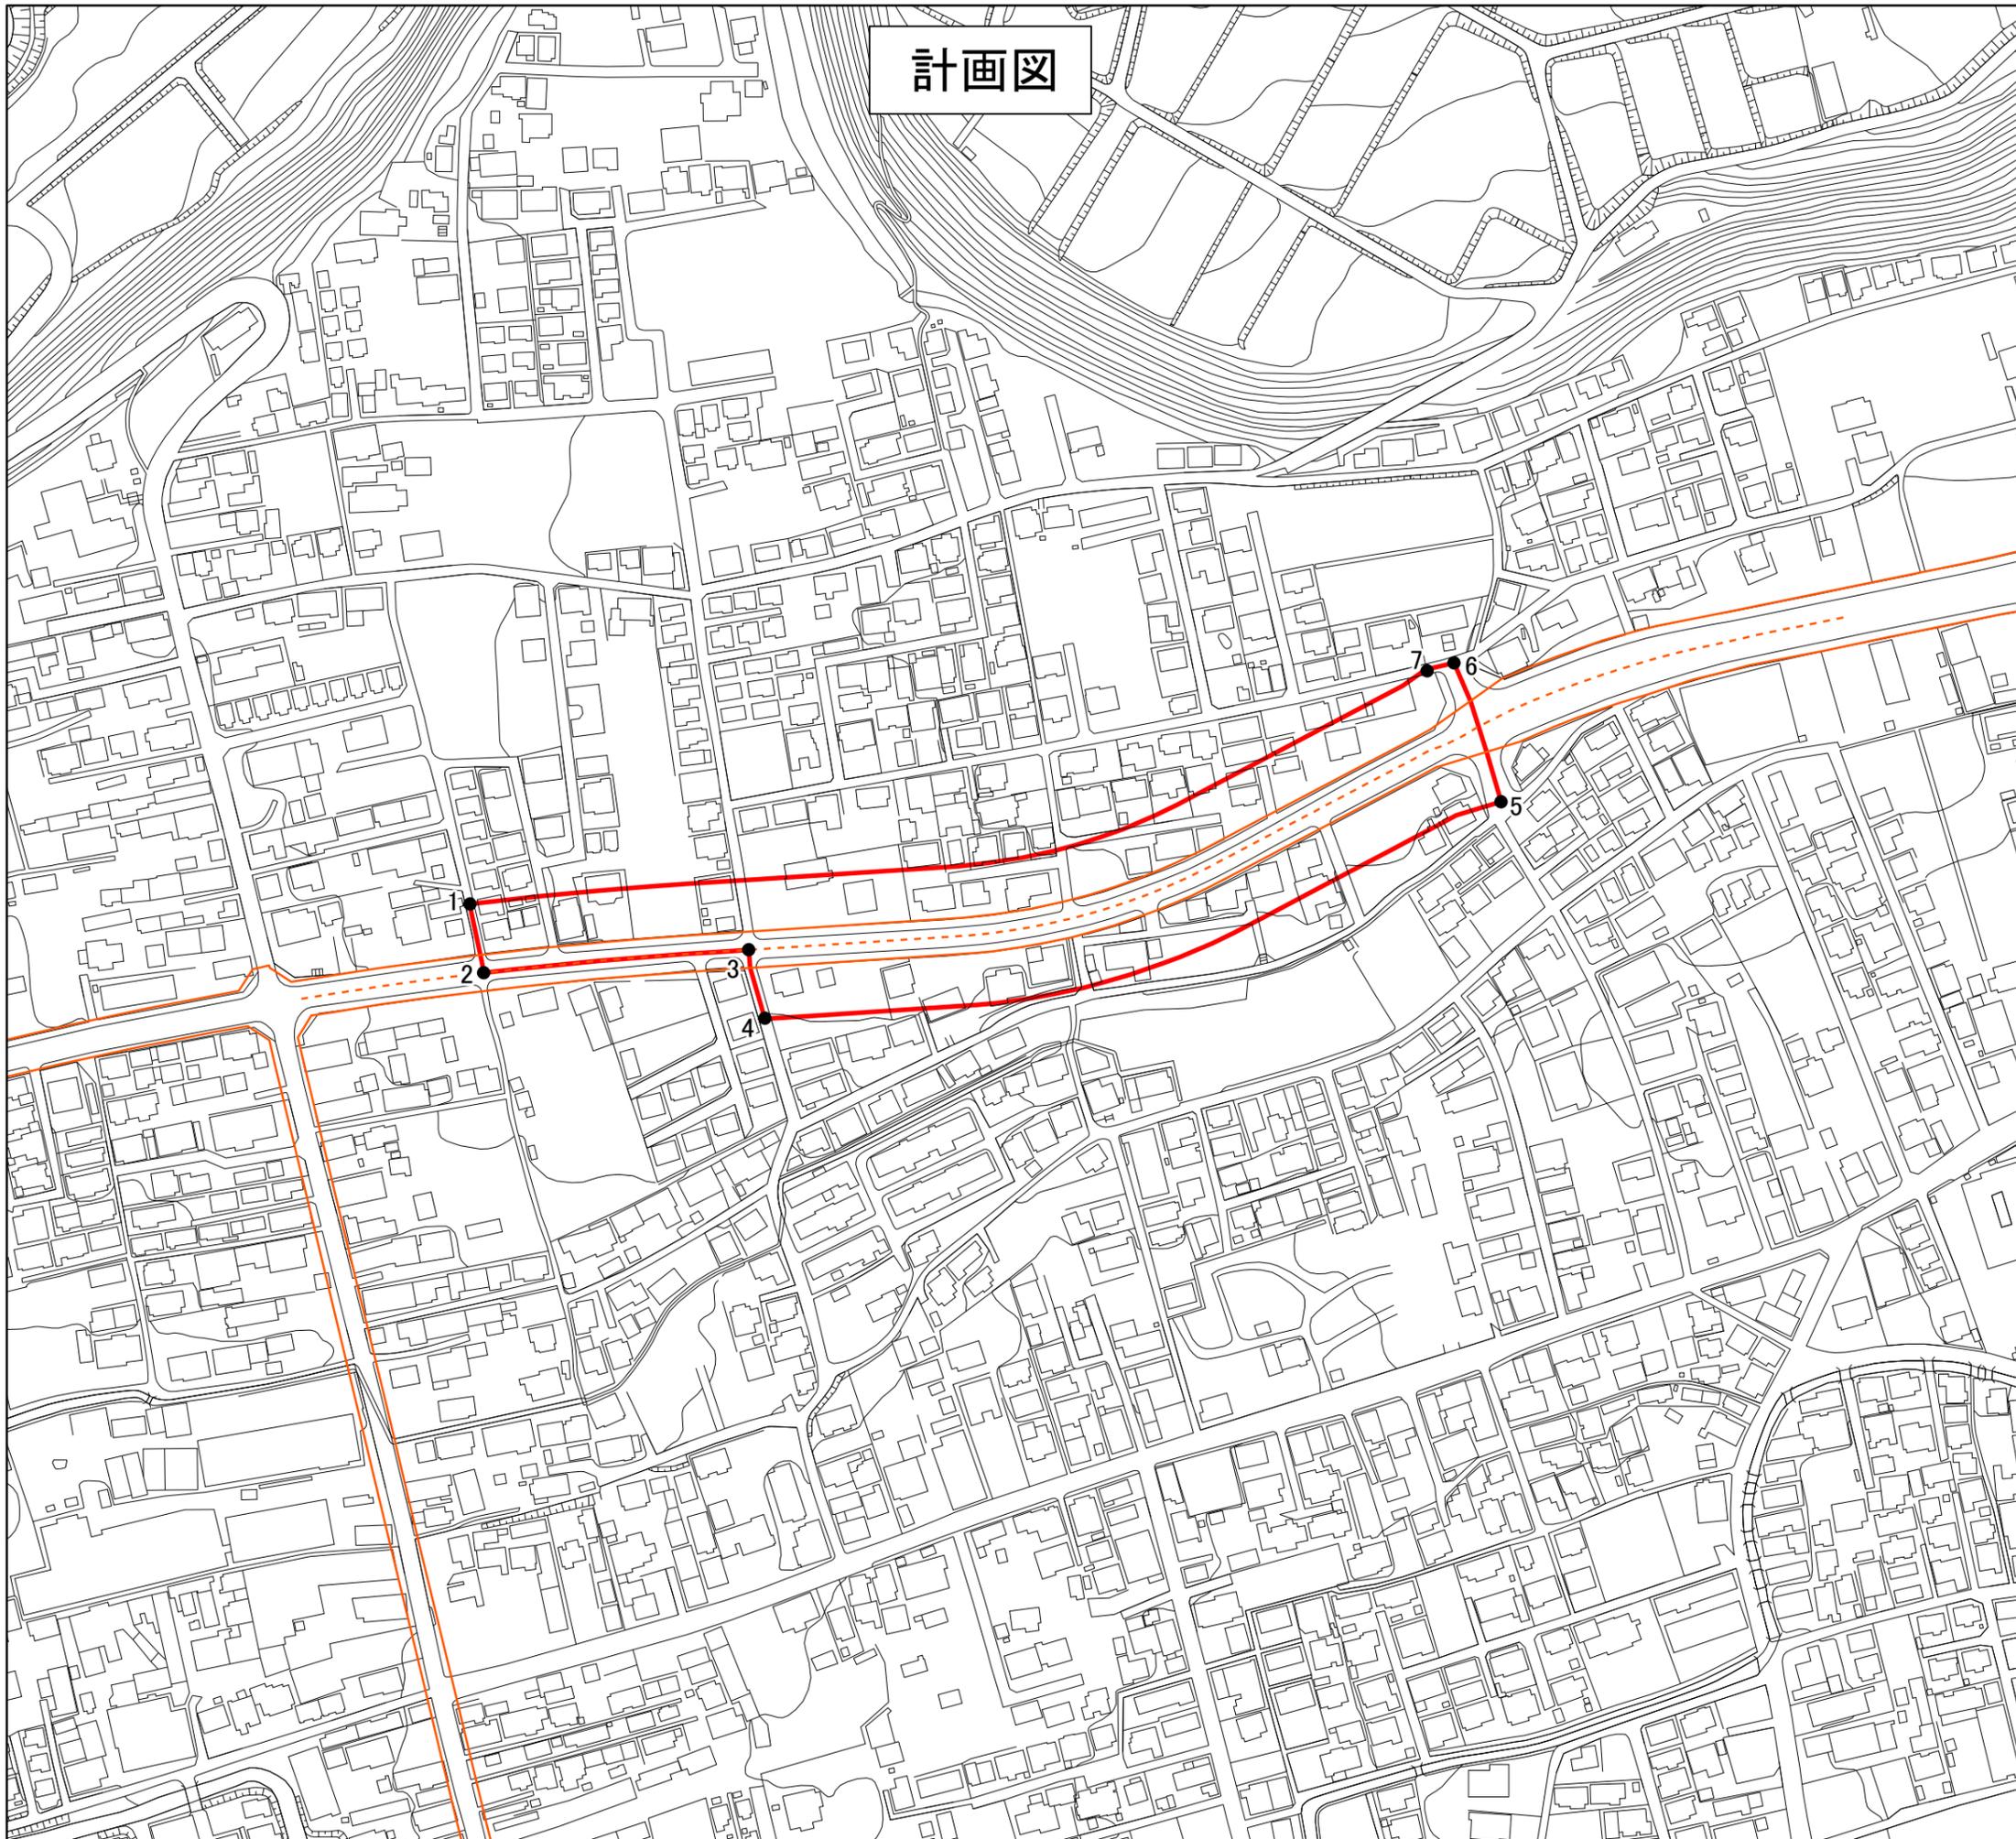

1:2,500 (A3出力時縮尺)

