


# 参考資料1 キッチンカー配置図

## ①敷地全体図



## ②出店場所配置図

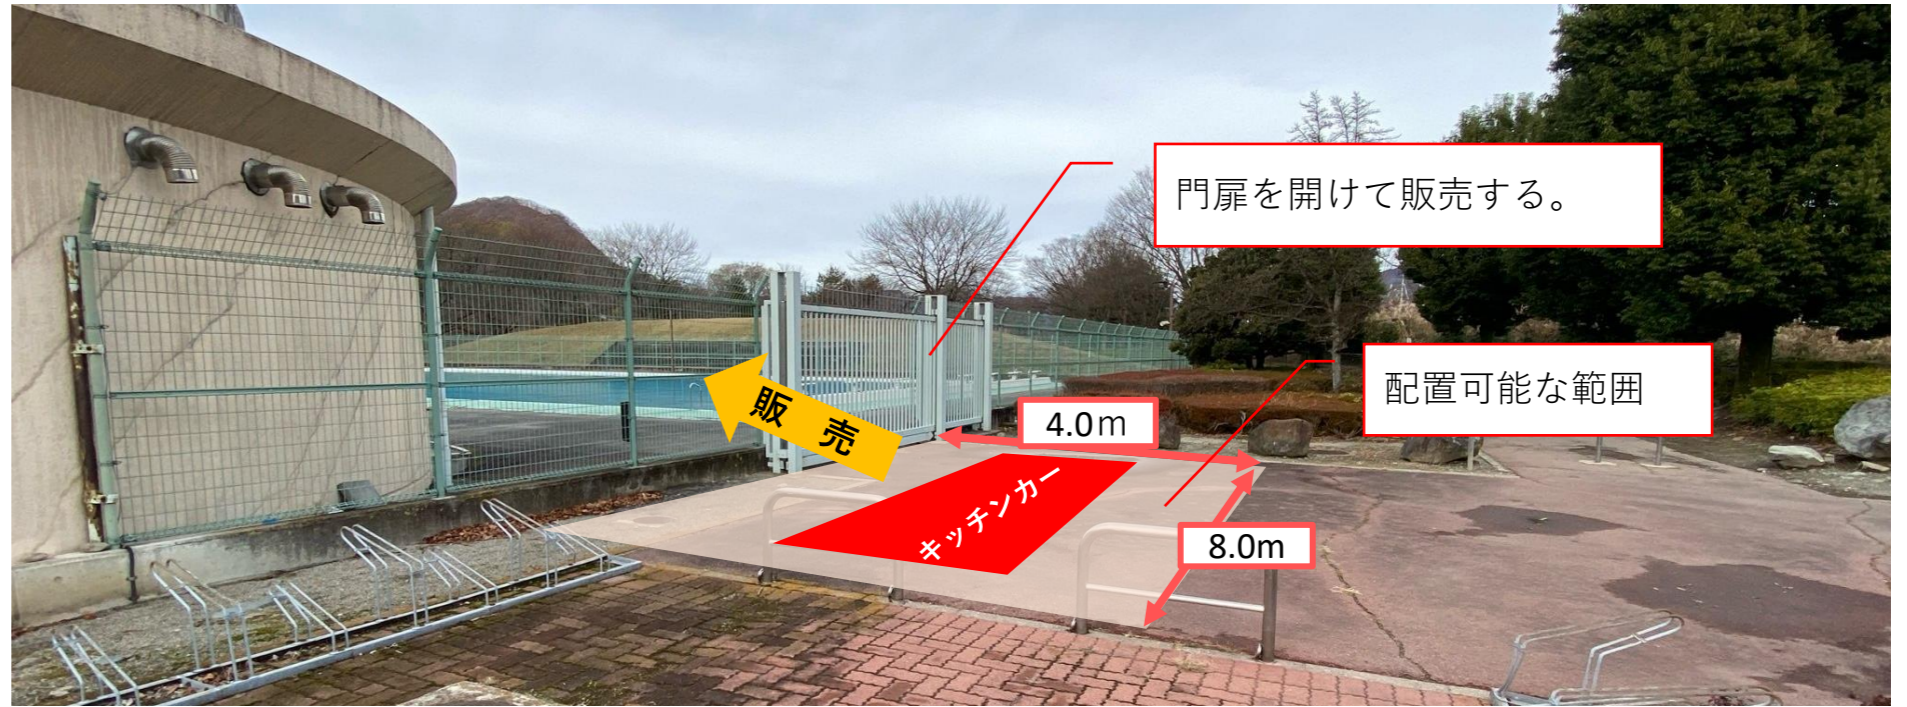

## ③出店場所配置図その2

