


天狗プラザ配置図

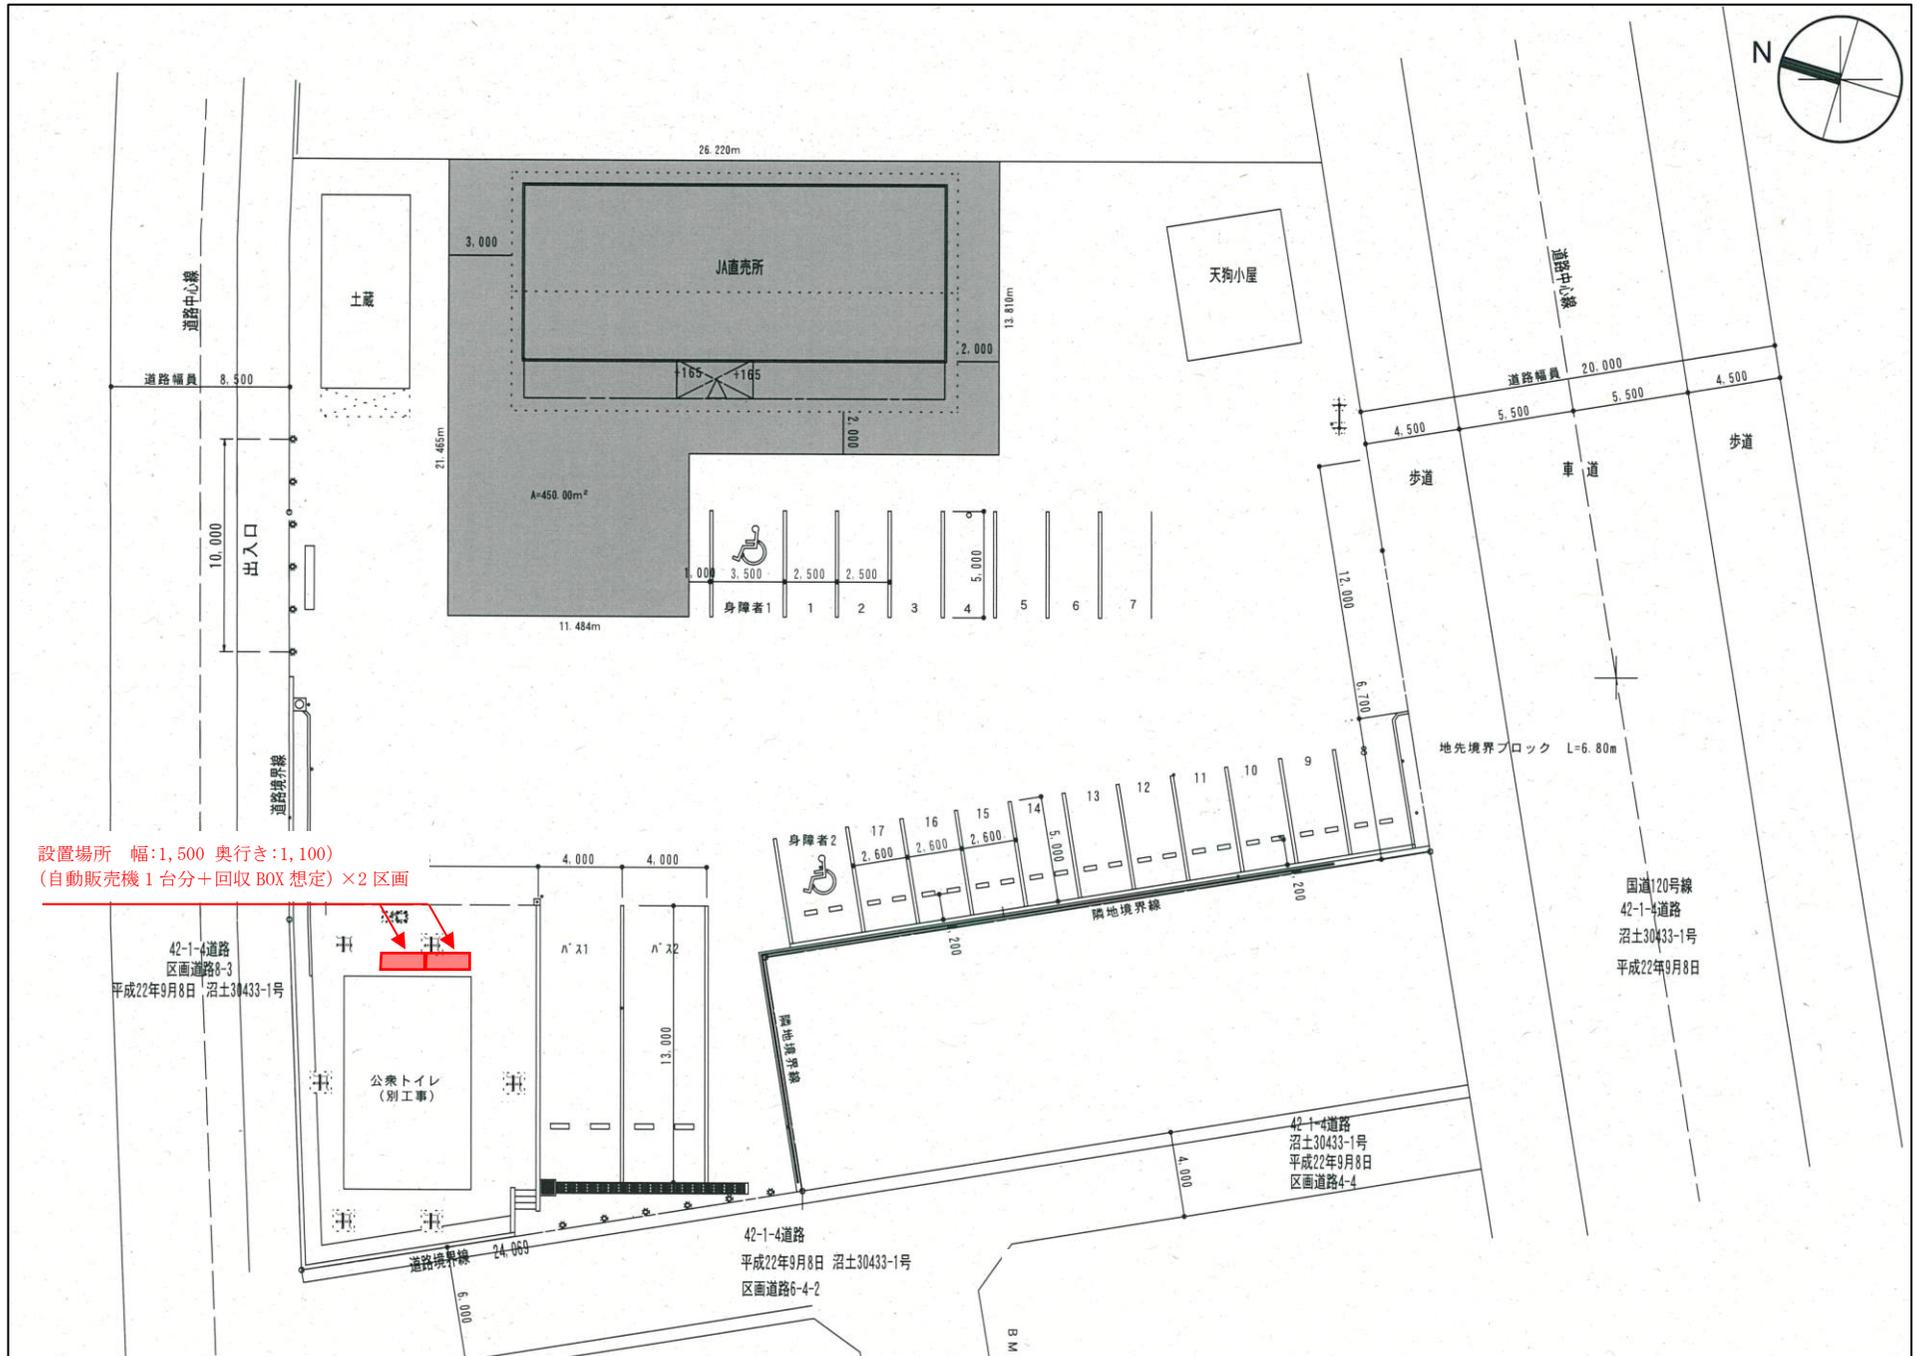

設置場所 幅:1,500 奥行き:1,100
 (自動販売機 1 台分+回収 BOX 想定) × 2 区画

42-1-4道路
 区画道路8-3
 平成22年9月8日 沼土30433-1号

公衆トイレ
 (別工事)

42-1-4道路
 平成22年9月8日 沼土30433-1号
 区画道路6-4-2

42-1-4道路
 沼土30433-1号
 平成22年9月8日
 区画道路4-4

国道120号線
 42-1-4道路
 沼土30433-1号
 平成22年9月8日

