


横塚工場適地南地区



計画図

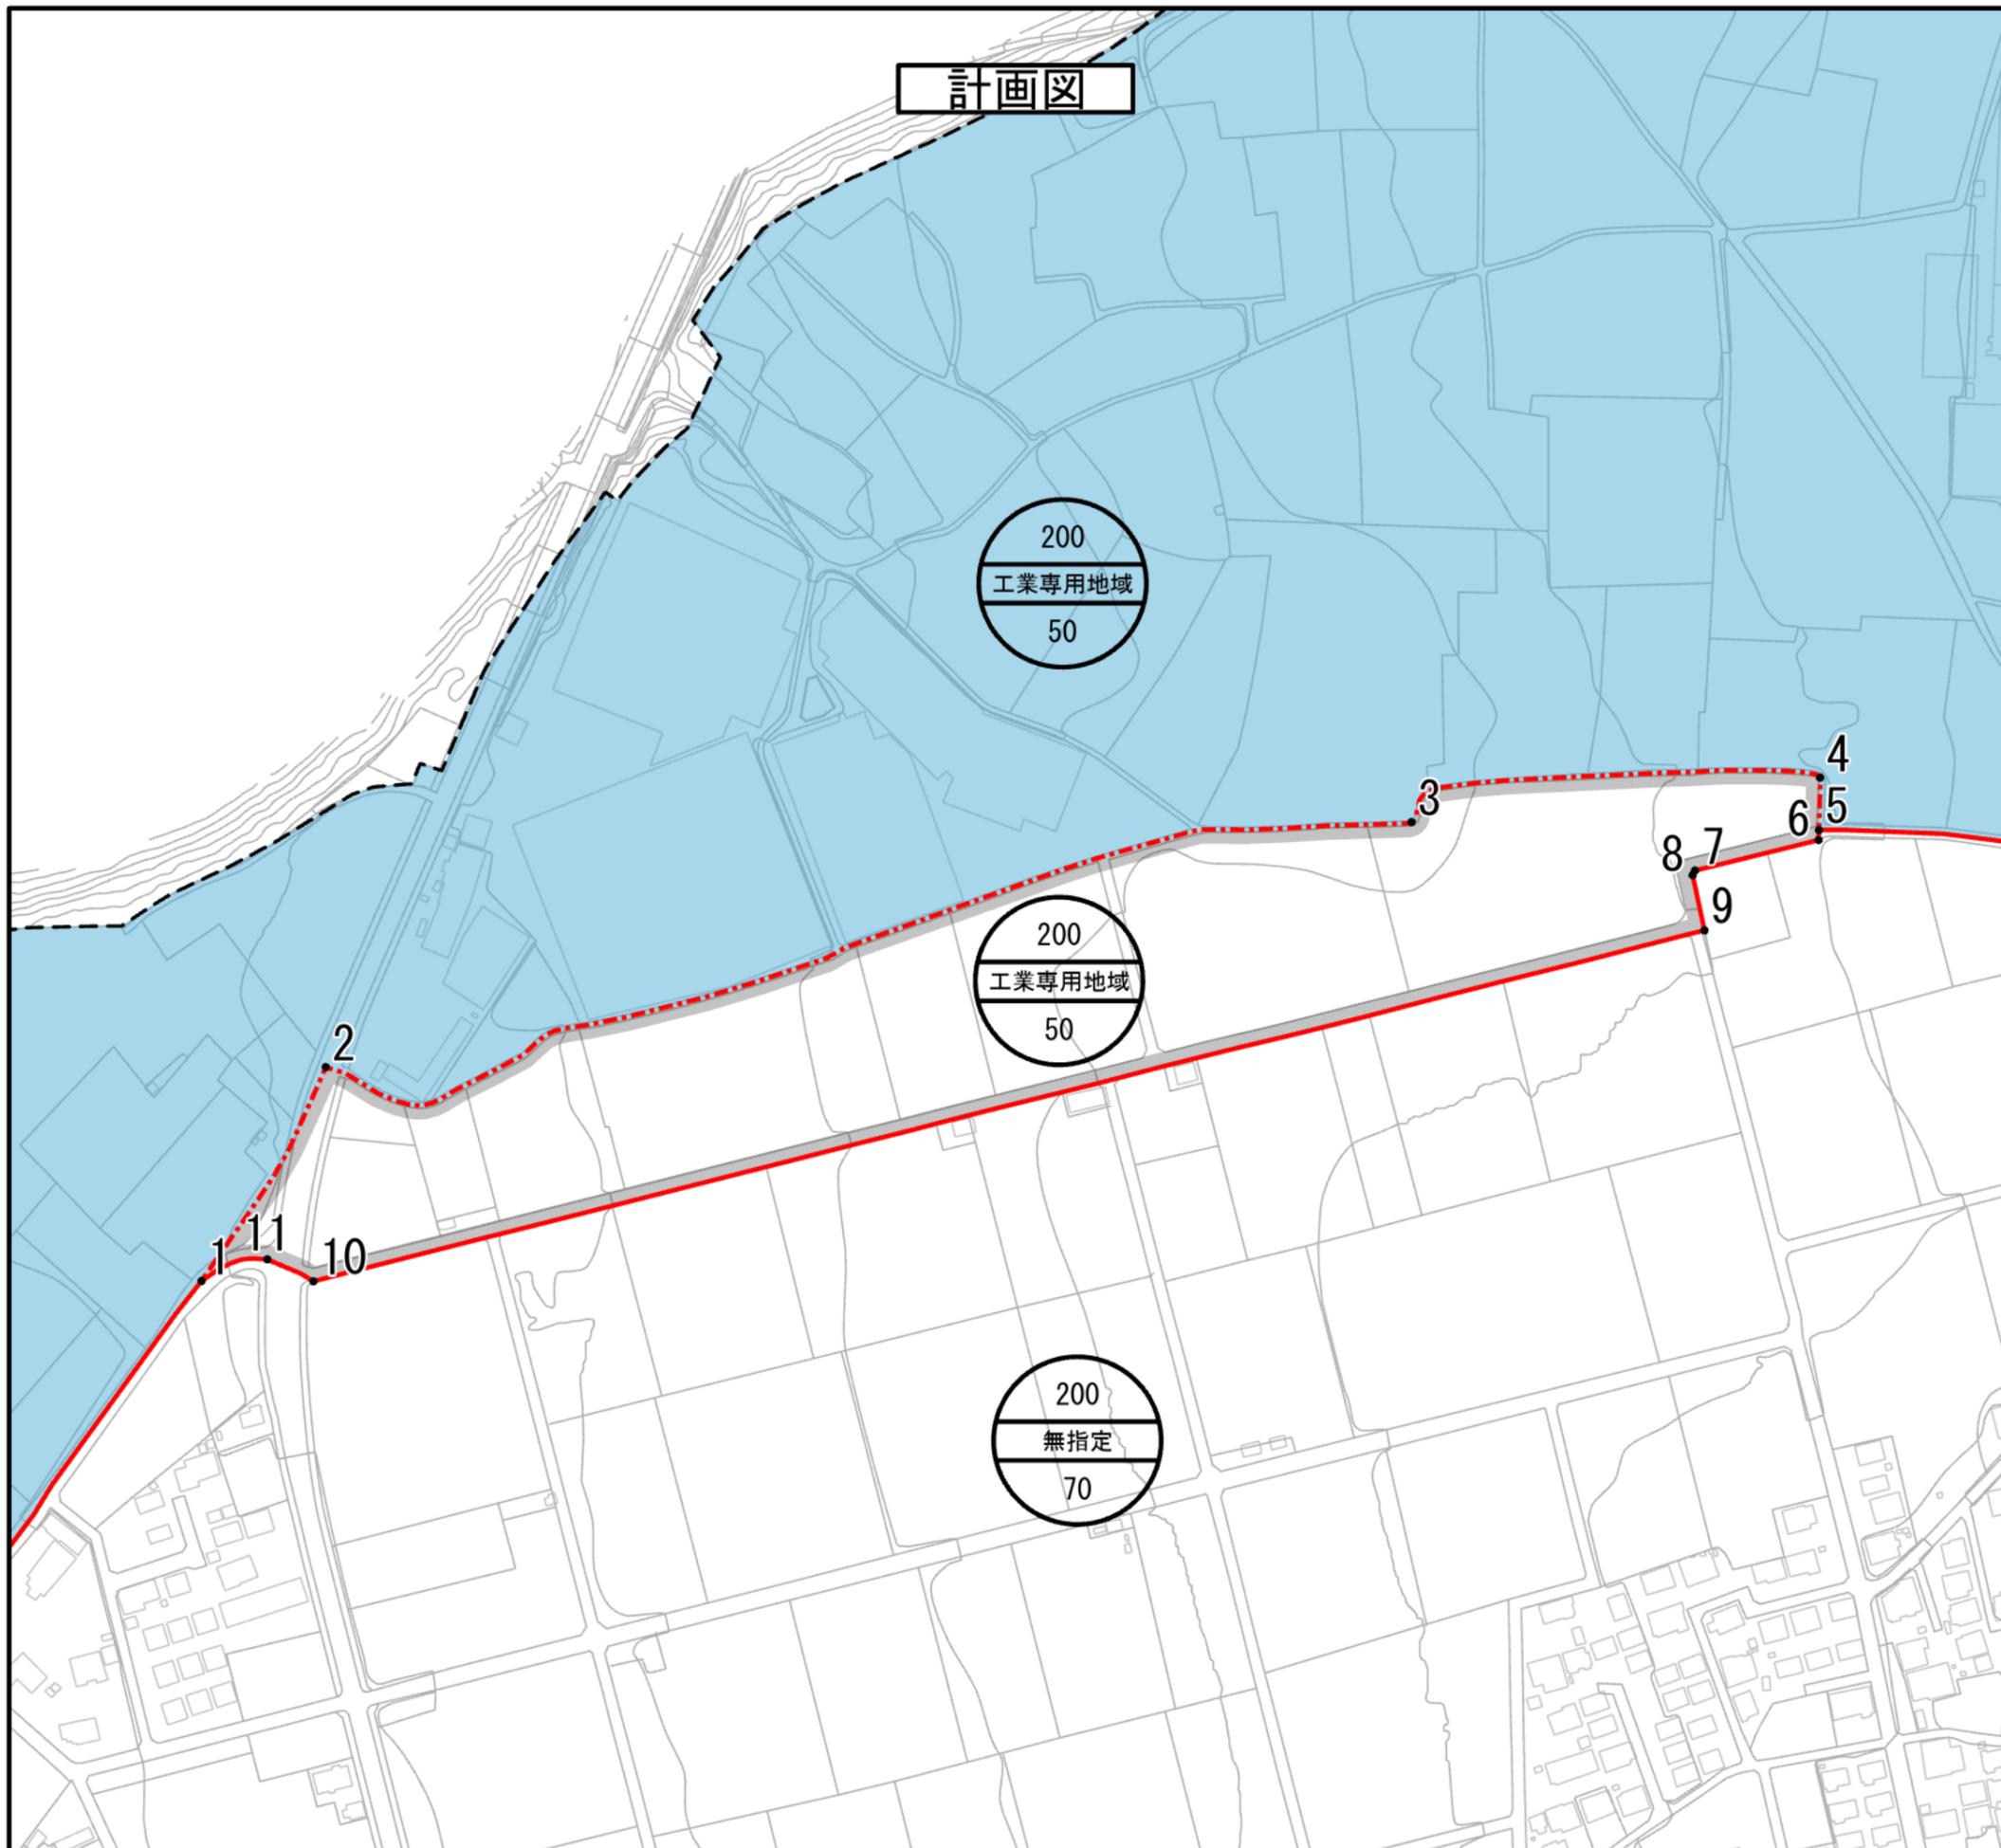

- 行政界
- 工業専用地域
- 変更箇所
- 用途地域と無指定地域の境界
- 用途地域と用途地域の境界

測点	根拠
1~5	既存用途地域界
5~6	見通し
6~10	道路端
10~11	見通し
11~1	道路中央界

縮尺：1:2,500 (A3出力時縮尺)

