


計画図(用途地域) 西原新町・東原新町北部地区

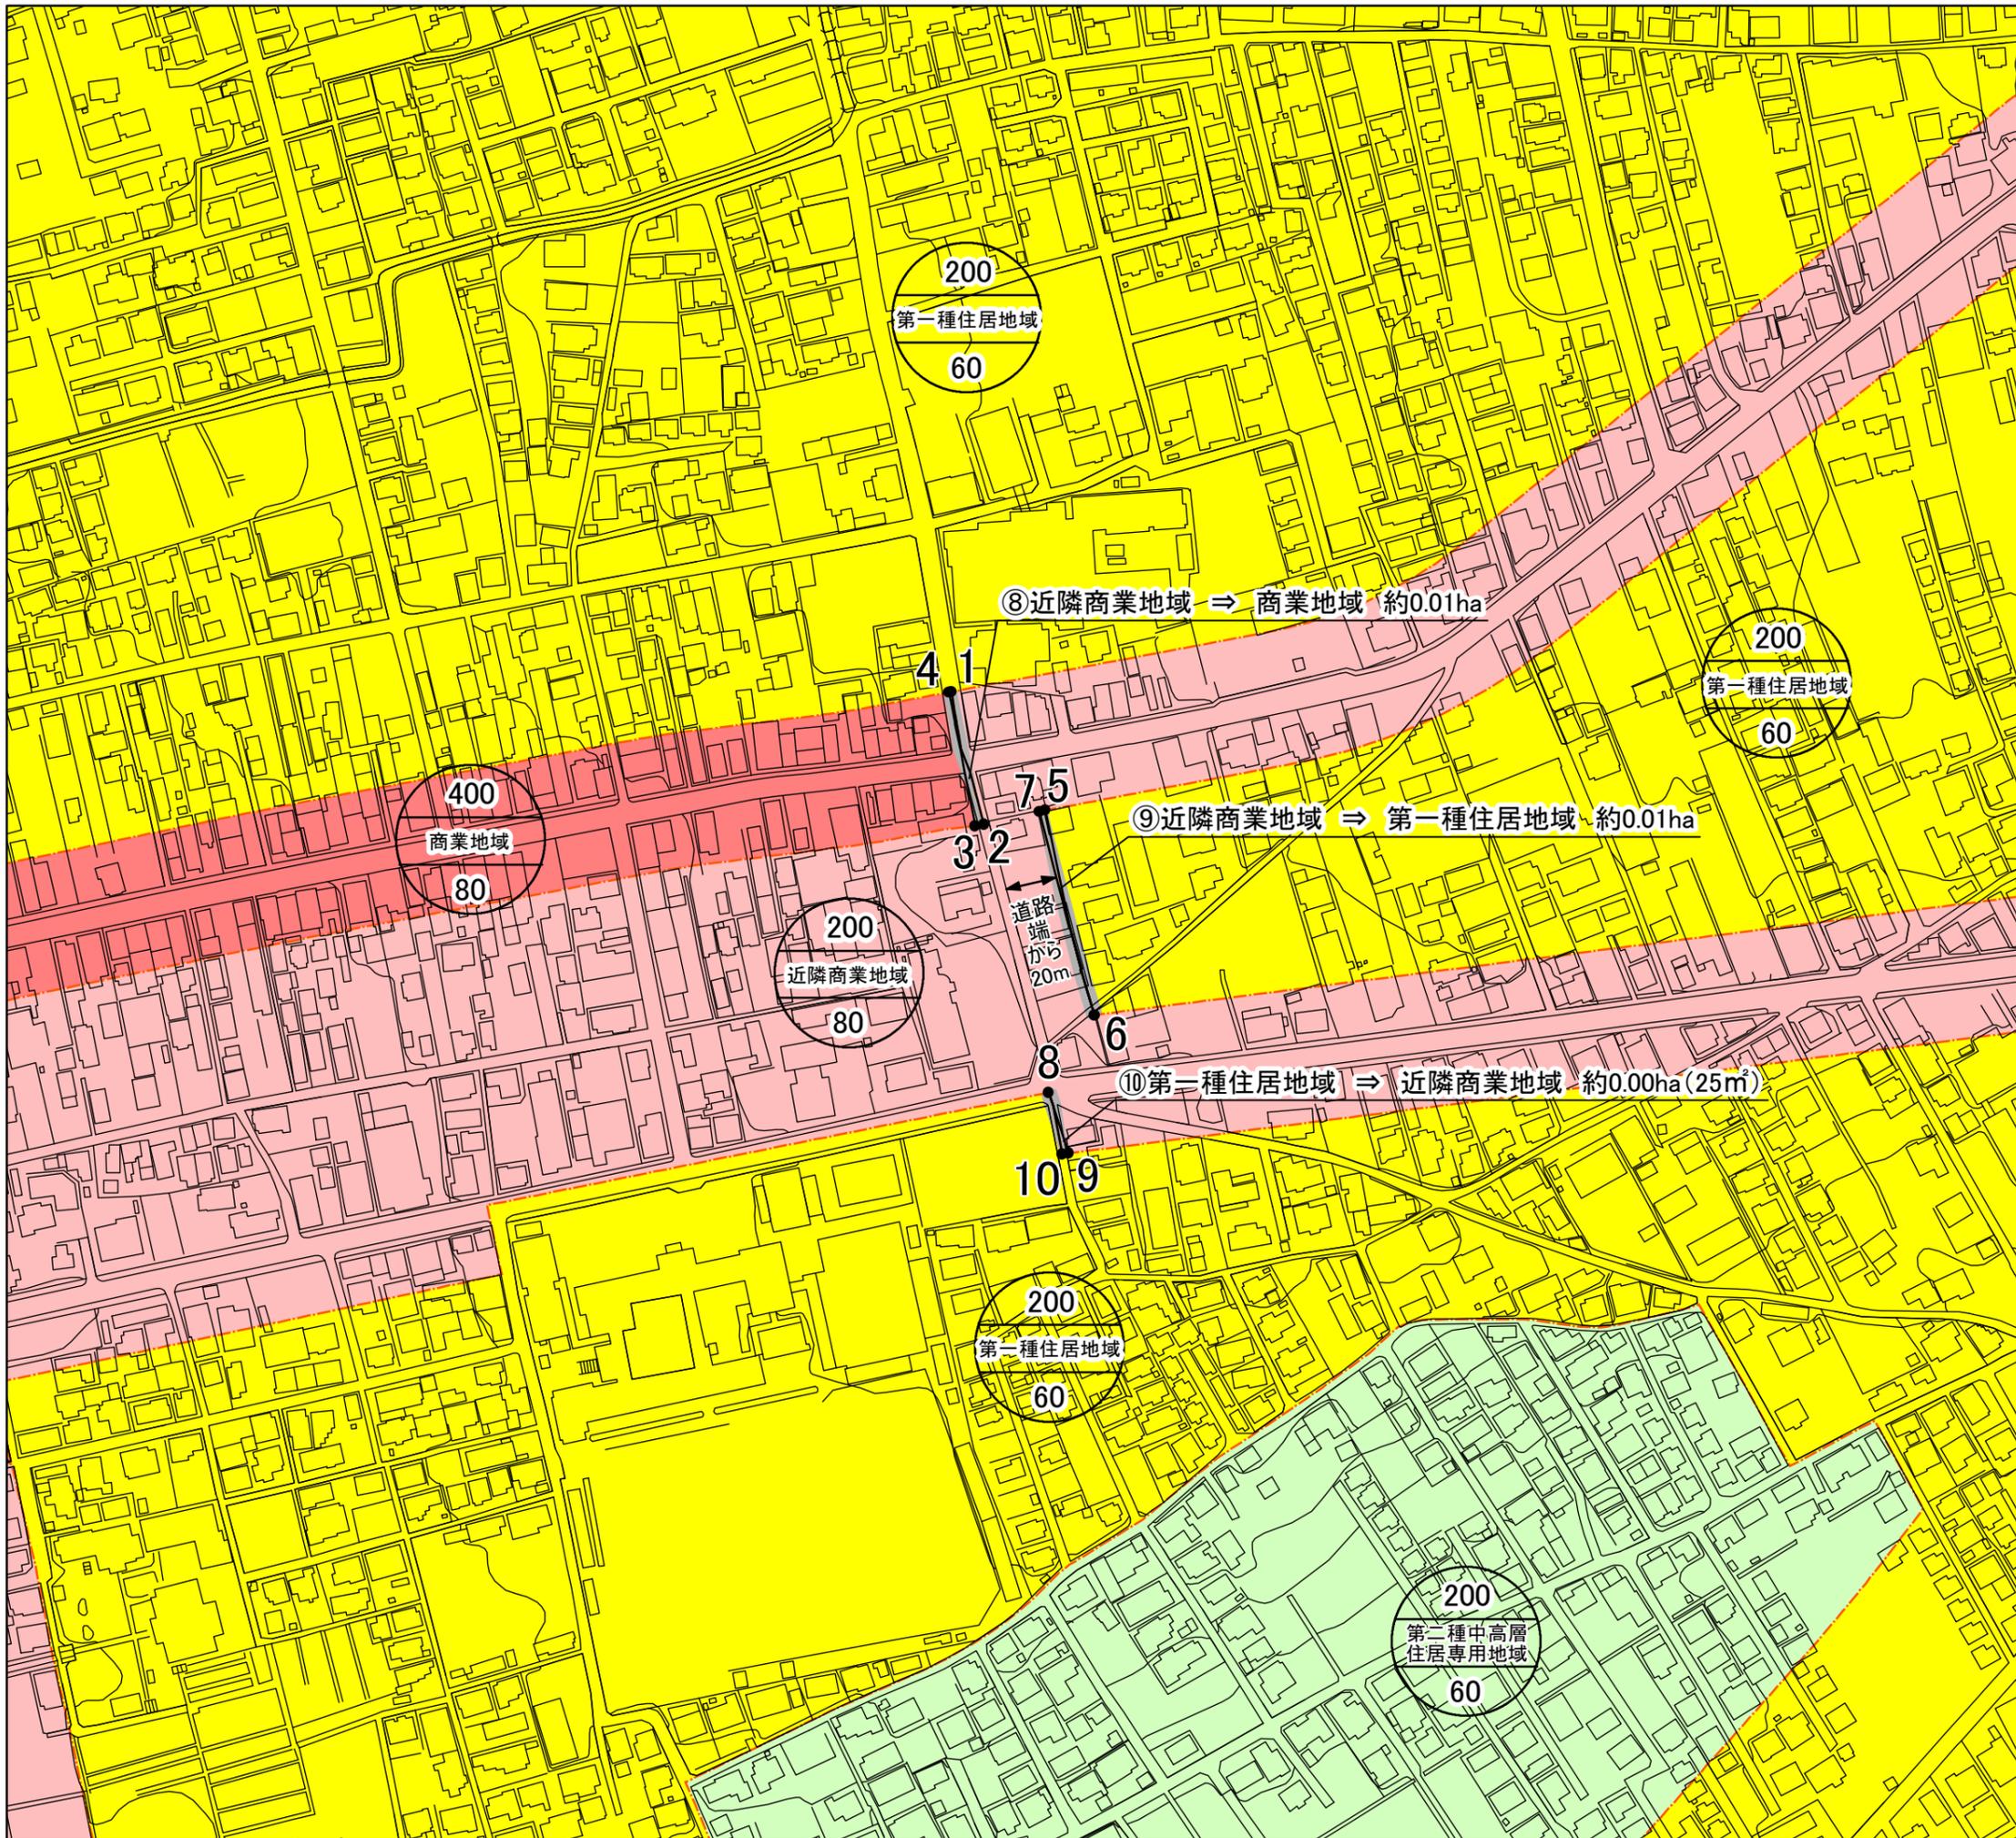

- 行政区域
- 都市計画区域
- 用途地域と無指定地域の境界
- 用途地域と用途地域の境界
- ◻ 変更箇所
- 第二種低層住居専用地域
- 第一種中高層住居専用地域
- 第二種中高層住居専用地域
- 第一種住居地域
- 近隣商業地域
- 商業地域
- 準工業地域
- 工業地域
- 工業専用地域

測点	根拠
1~2	道路中央界
2~3	都市計画道路端から20m
3~4	既存用途地域界
4~1	都市計画道路端から20m
5~6	既存用途地域界
6~7	道路端から20m
7~5	既存用途地域界
8~9	既存用途地域界
9~10	道路端から20m
10~8	道路中央界

1:2,500 (A3版縮尺)

