


計画図(用途地域) 戸鹿野町北部地区

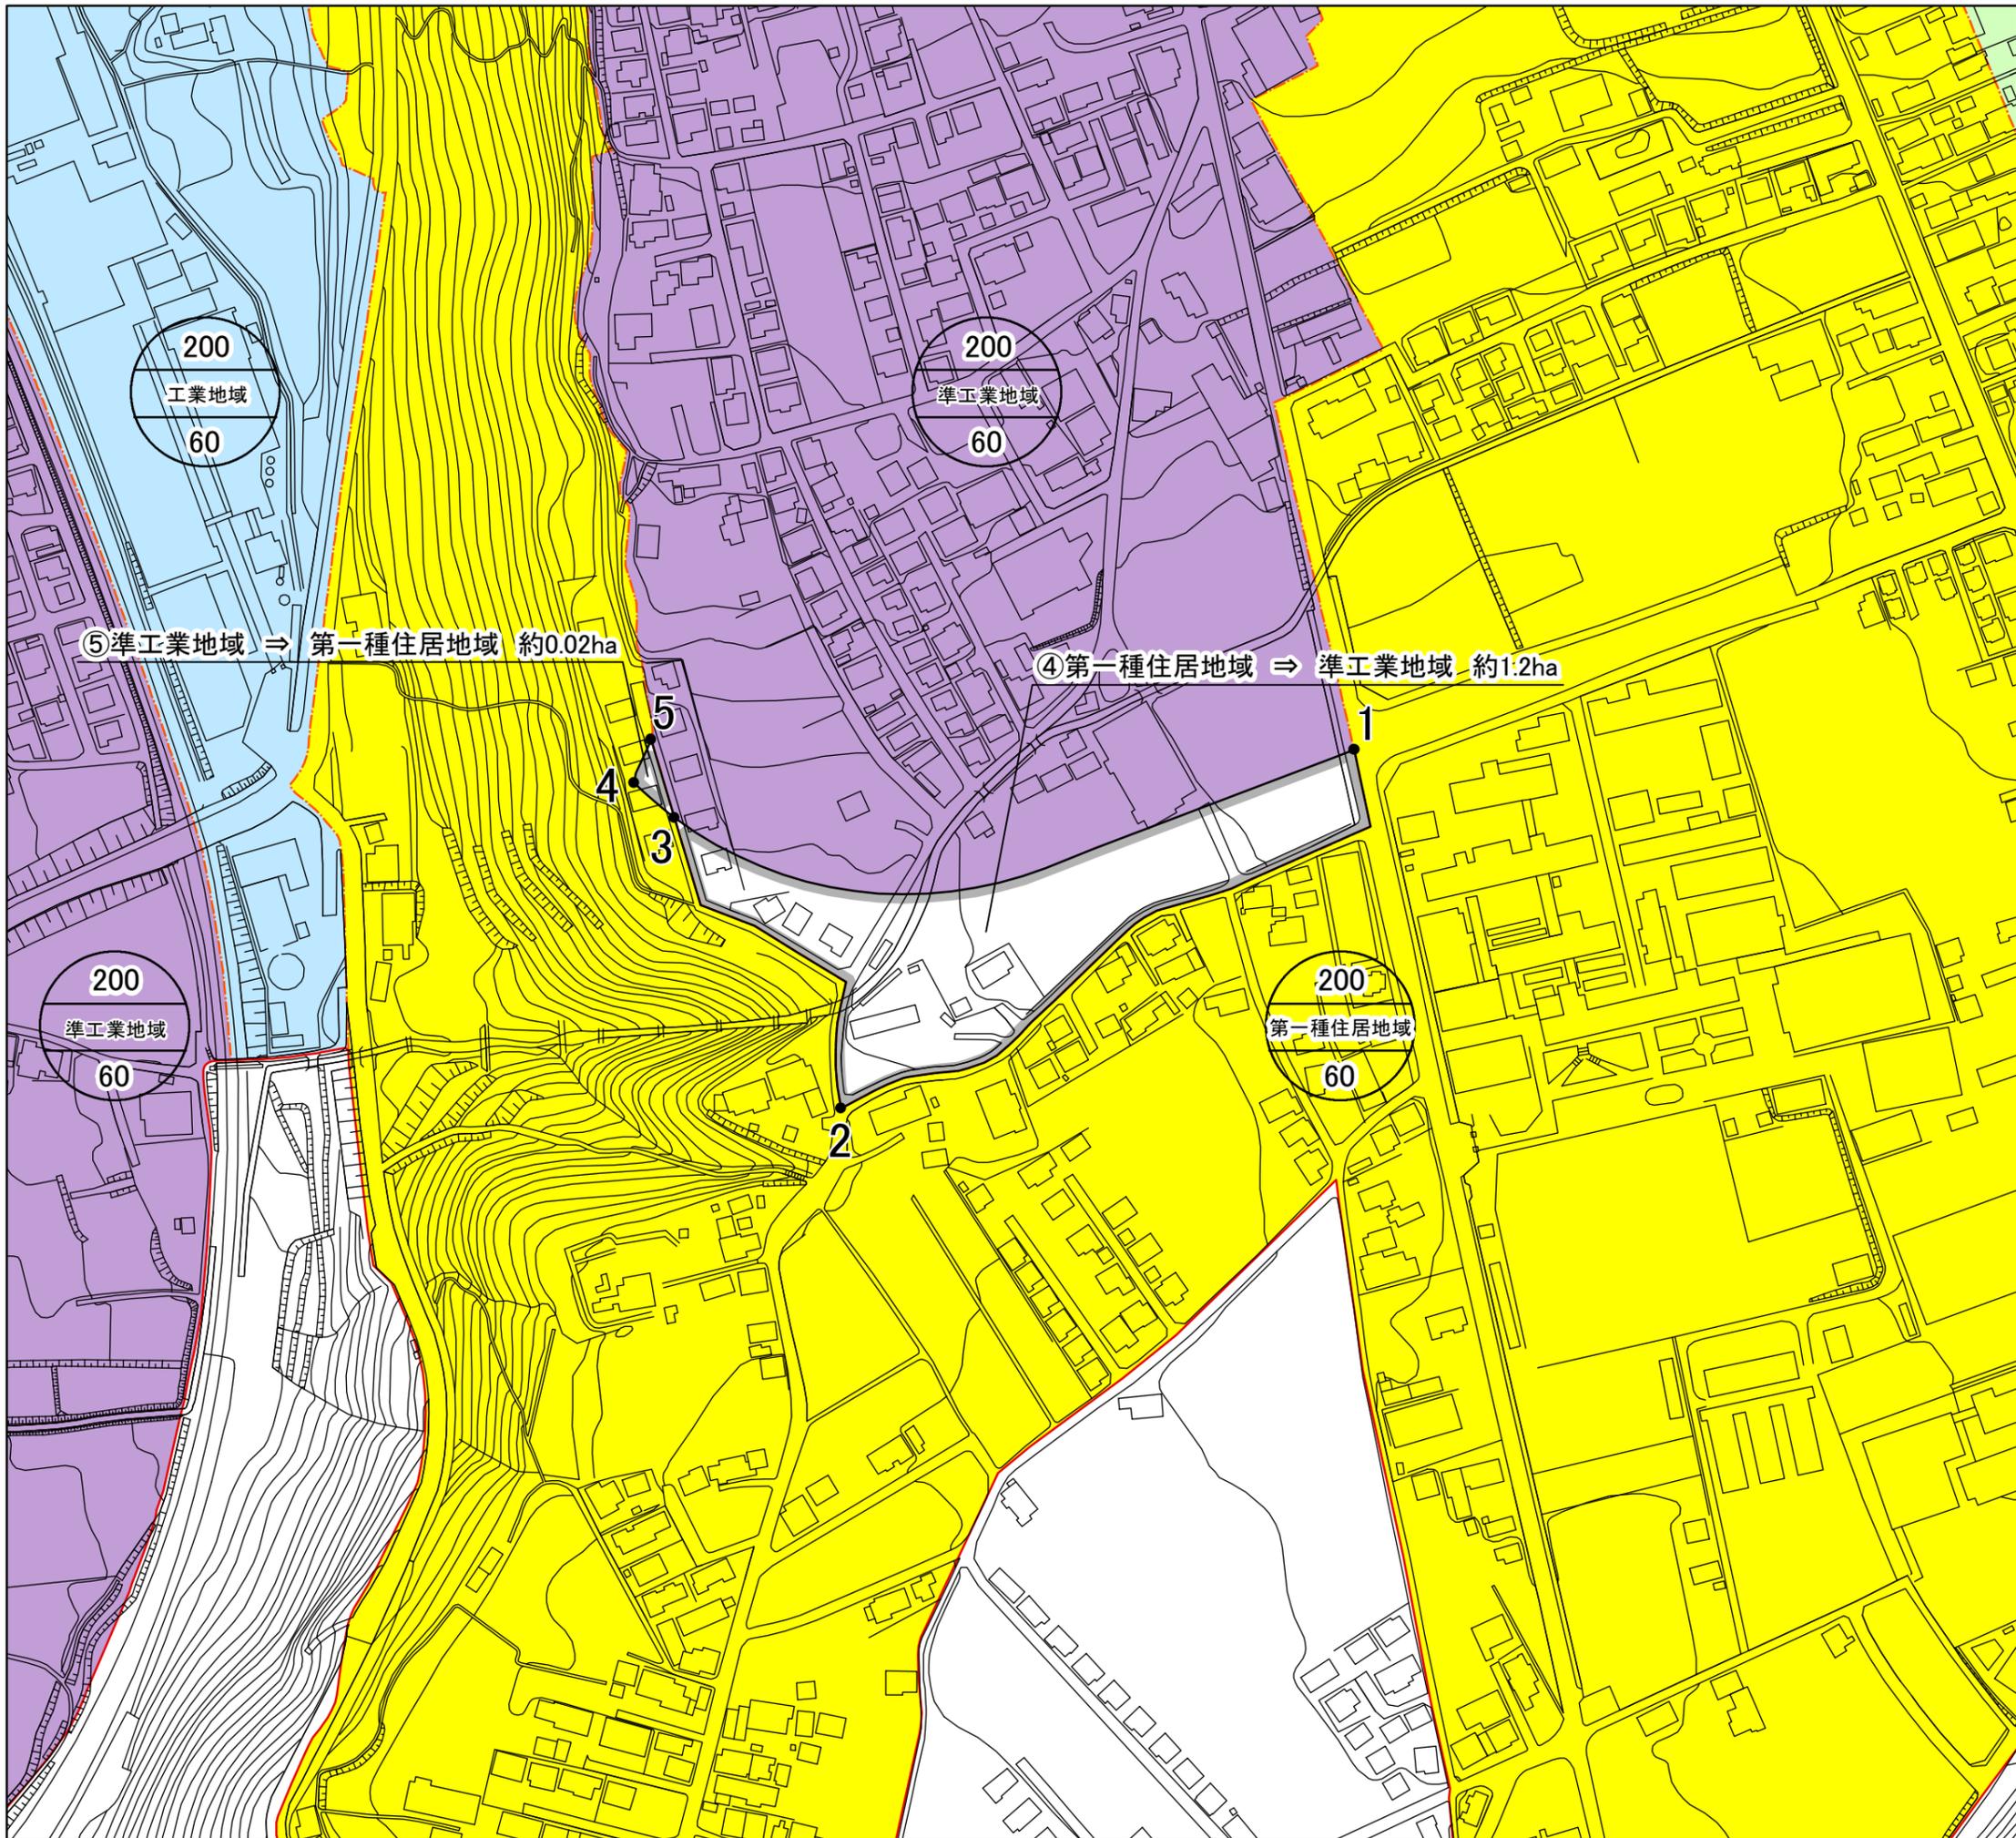

- 行政区域
- 都市計画区域
- 用途地域と無指定地域の境界
- 用途地域と用途地域の境界
- 変更箇所
- 第二種低層住居専用地域
- 第一種中高層住居専用地域
- 第二種中高層住居専用地域
- 第一種住居地域
- 近隣商業地域
- 商業地域
- 準工業地域
- 工業地域
- 工業専用地域

⑤ 準工業地域 ⇒ 第一種住居地域 約0.02ha

④ 第一種住居地域 ⇒ 準工業地域 約1.2ha

5
4
3

1

2

200
第一種住居地域
60

200
準工業地域
60

測点	根拠
1~2	道路中央界
2~3	道路中央界
3~4	既存用途地域界
4~5	既存用途地域界
5~3	道路中央界
3~1	既存用途地域界

1:2,500 (A3版縮尺)

