


計画図(都市計画道路) 3・4・4号恩田井土上線 (1/1)

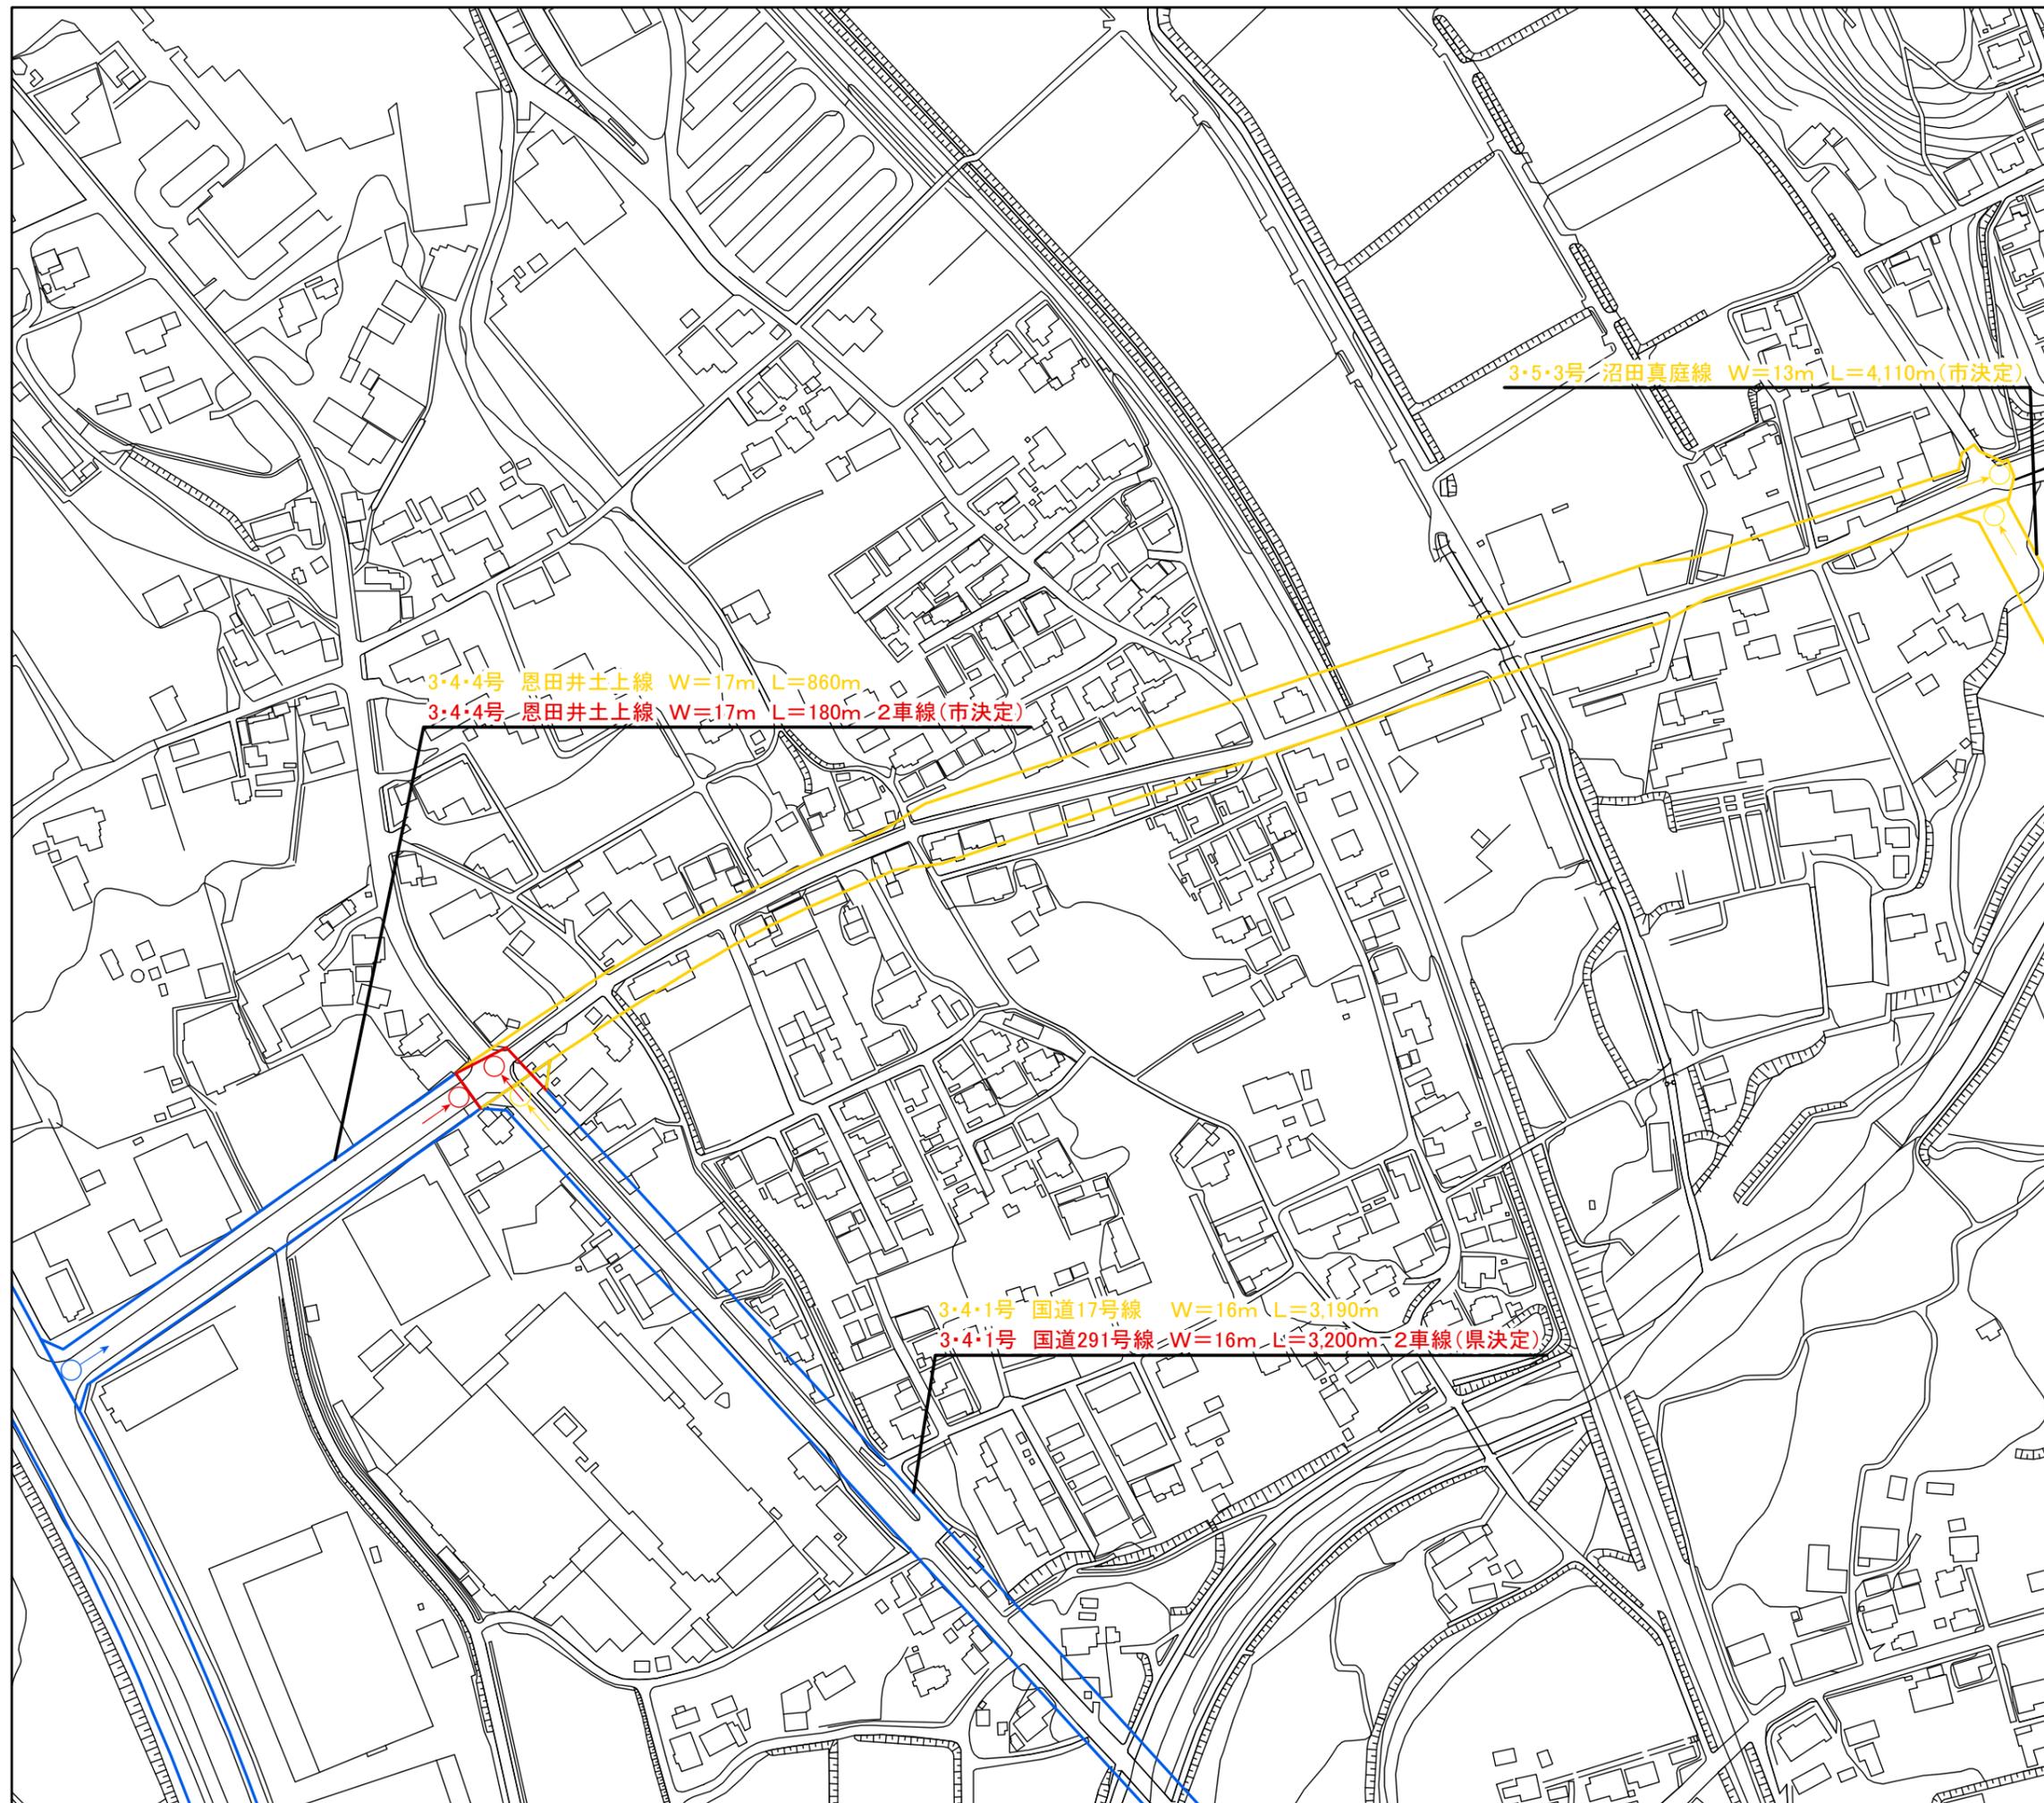

- 都市計画道路計画線: 変更前
- 都市計画道路計画線: 変更後
- 都市計画道路計画線: 変更無※
- 行政区域
- 都市計画区域

※「変更無し」は、車線数のみを決定した区間も含まれます。

1:2,500 (A3版縮尺)

