


浸透柵標準構造図 (S=1/20)

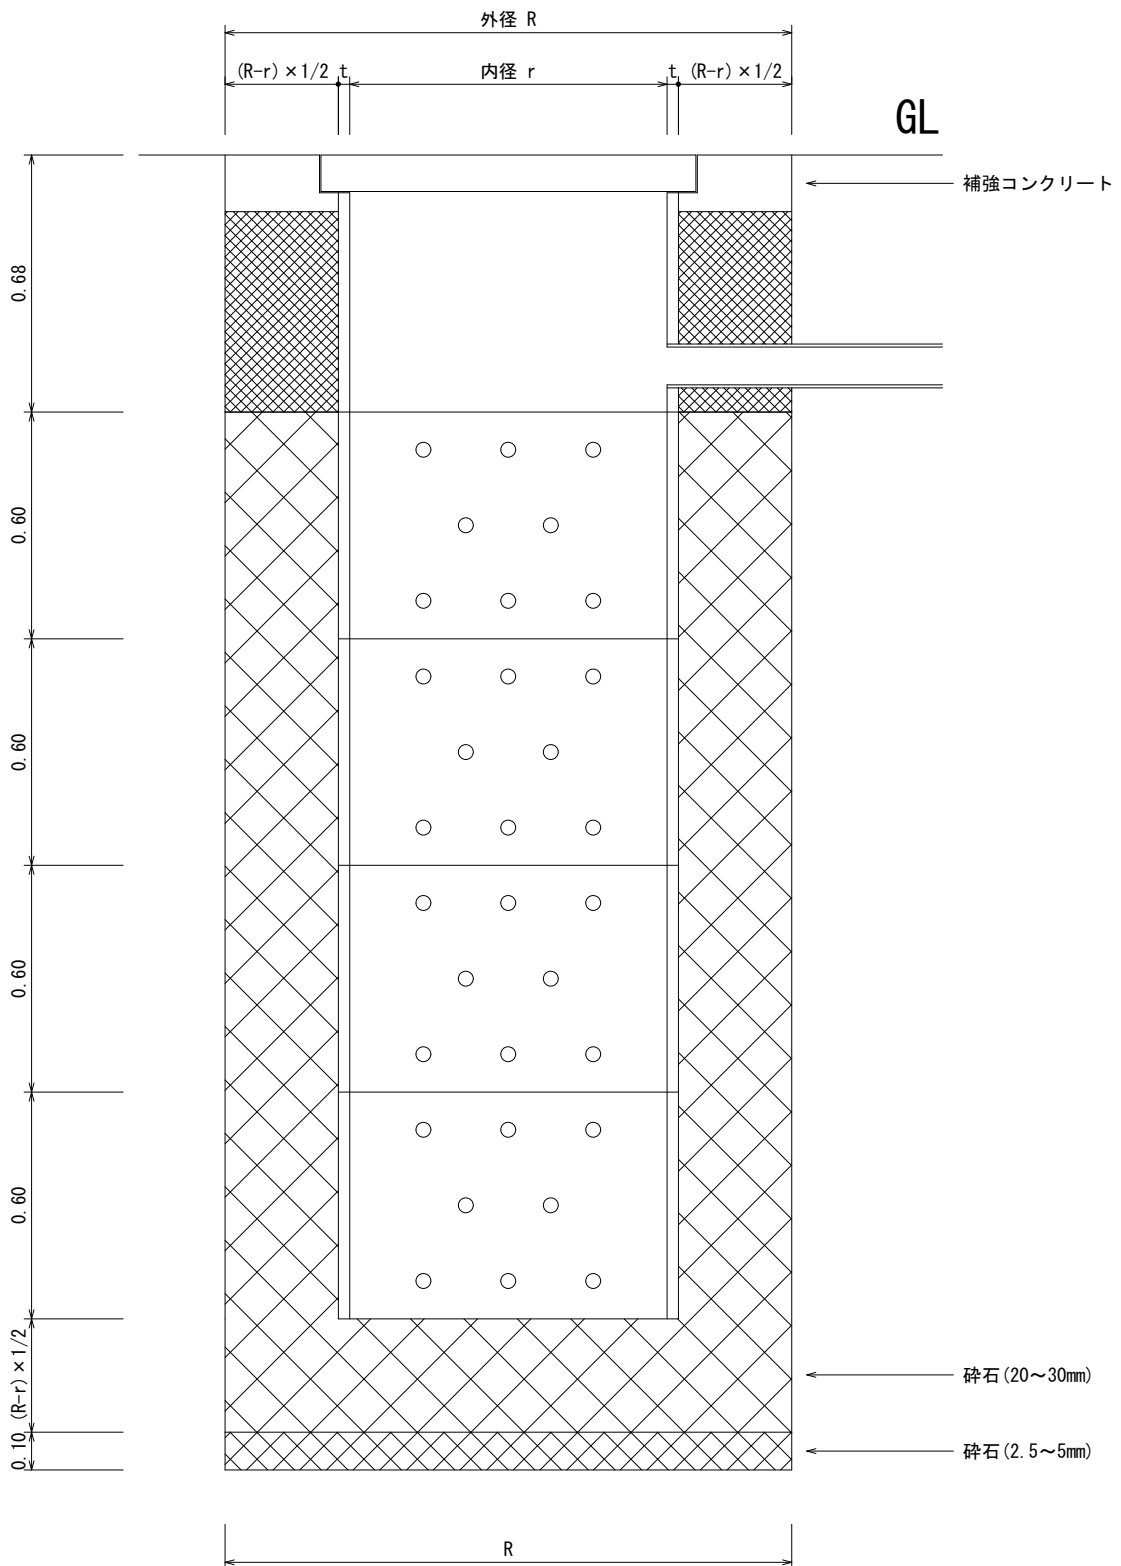

- 1 : 浸透柵は隣地境界線から 3 m 以上
- 2 : 浸透柵から半径 30 m 以内に
飲料用井戸無し
- 3 : 浸透柵の地下水位は 1.5 m 以上

- 断面内径
- φ 600 : 浄化槽 5~7 人槽
 - φ 750 : 浄化槽 8~10 人槽
 - φ 900 : 浄化槽 11~20 人槽以上
 - φ 1200 : 浄化槽 30 人槽以上
 - φ 1500 : 浄化槽 50 人槽以上