
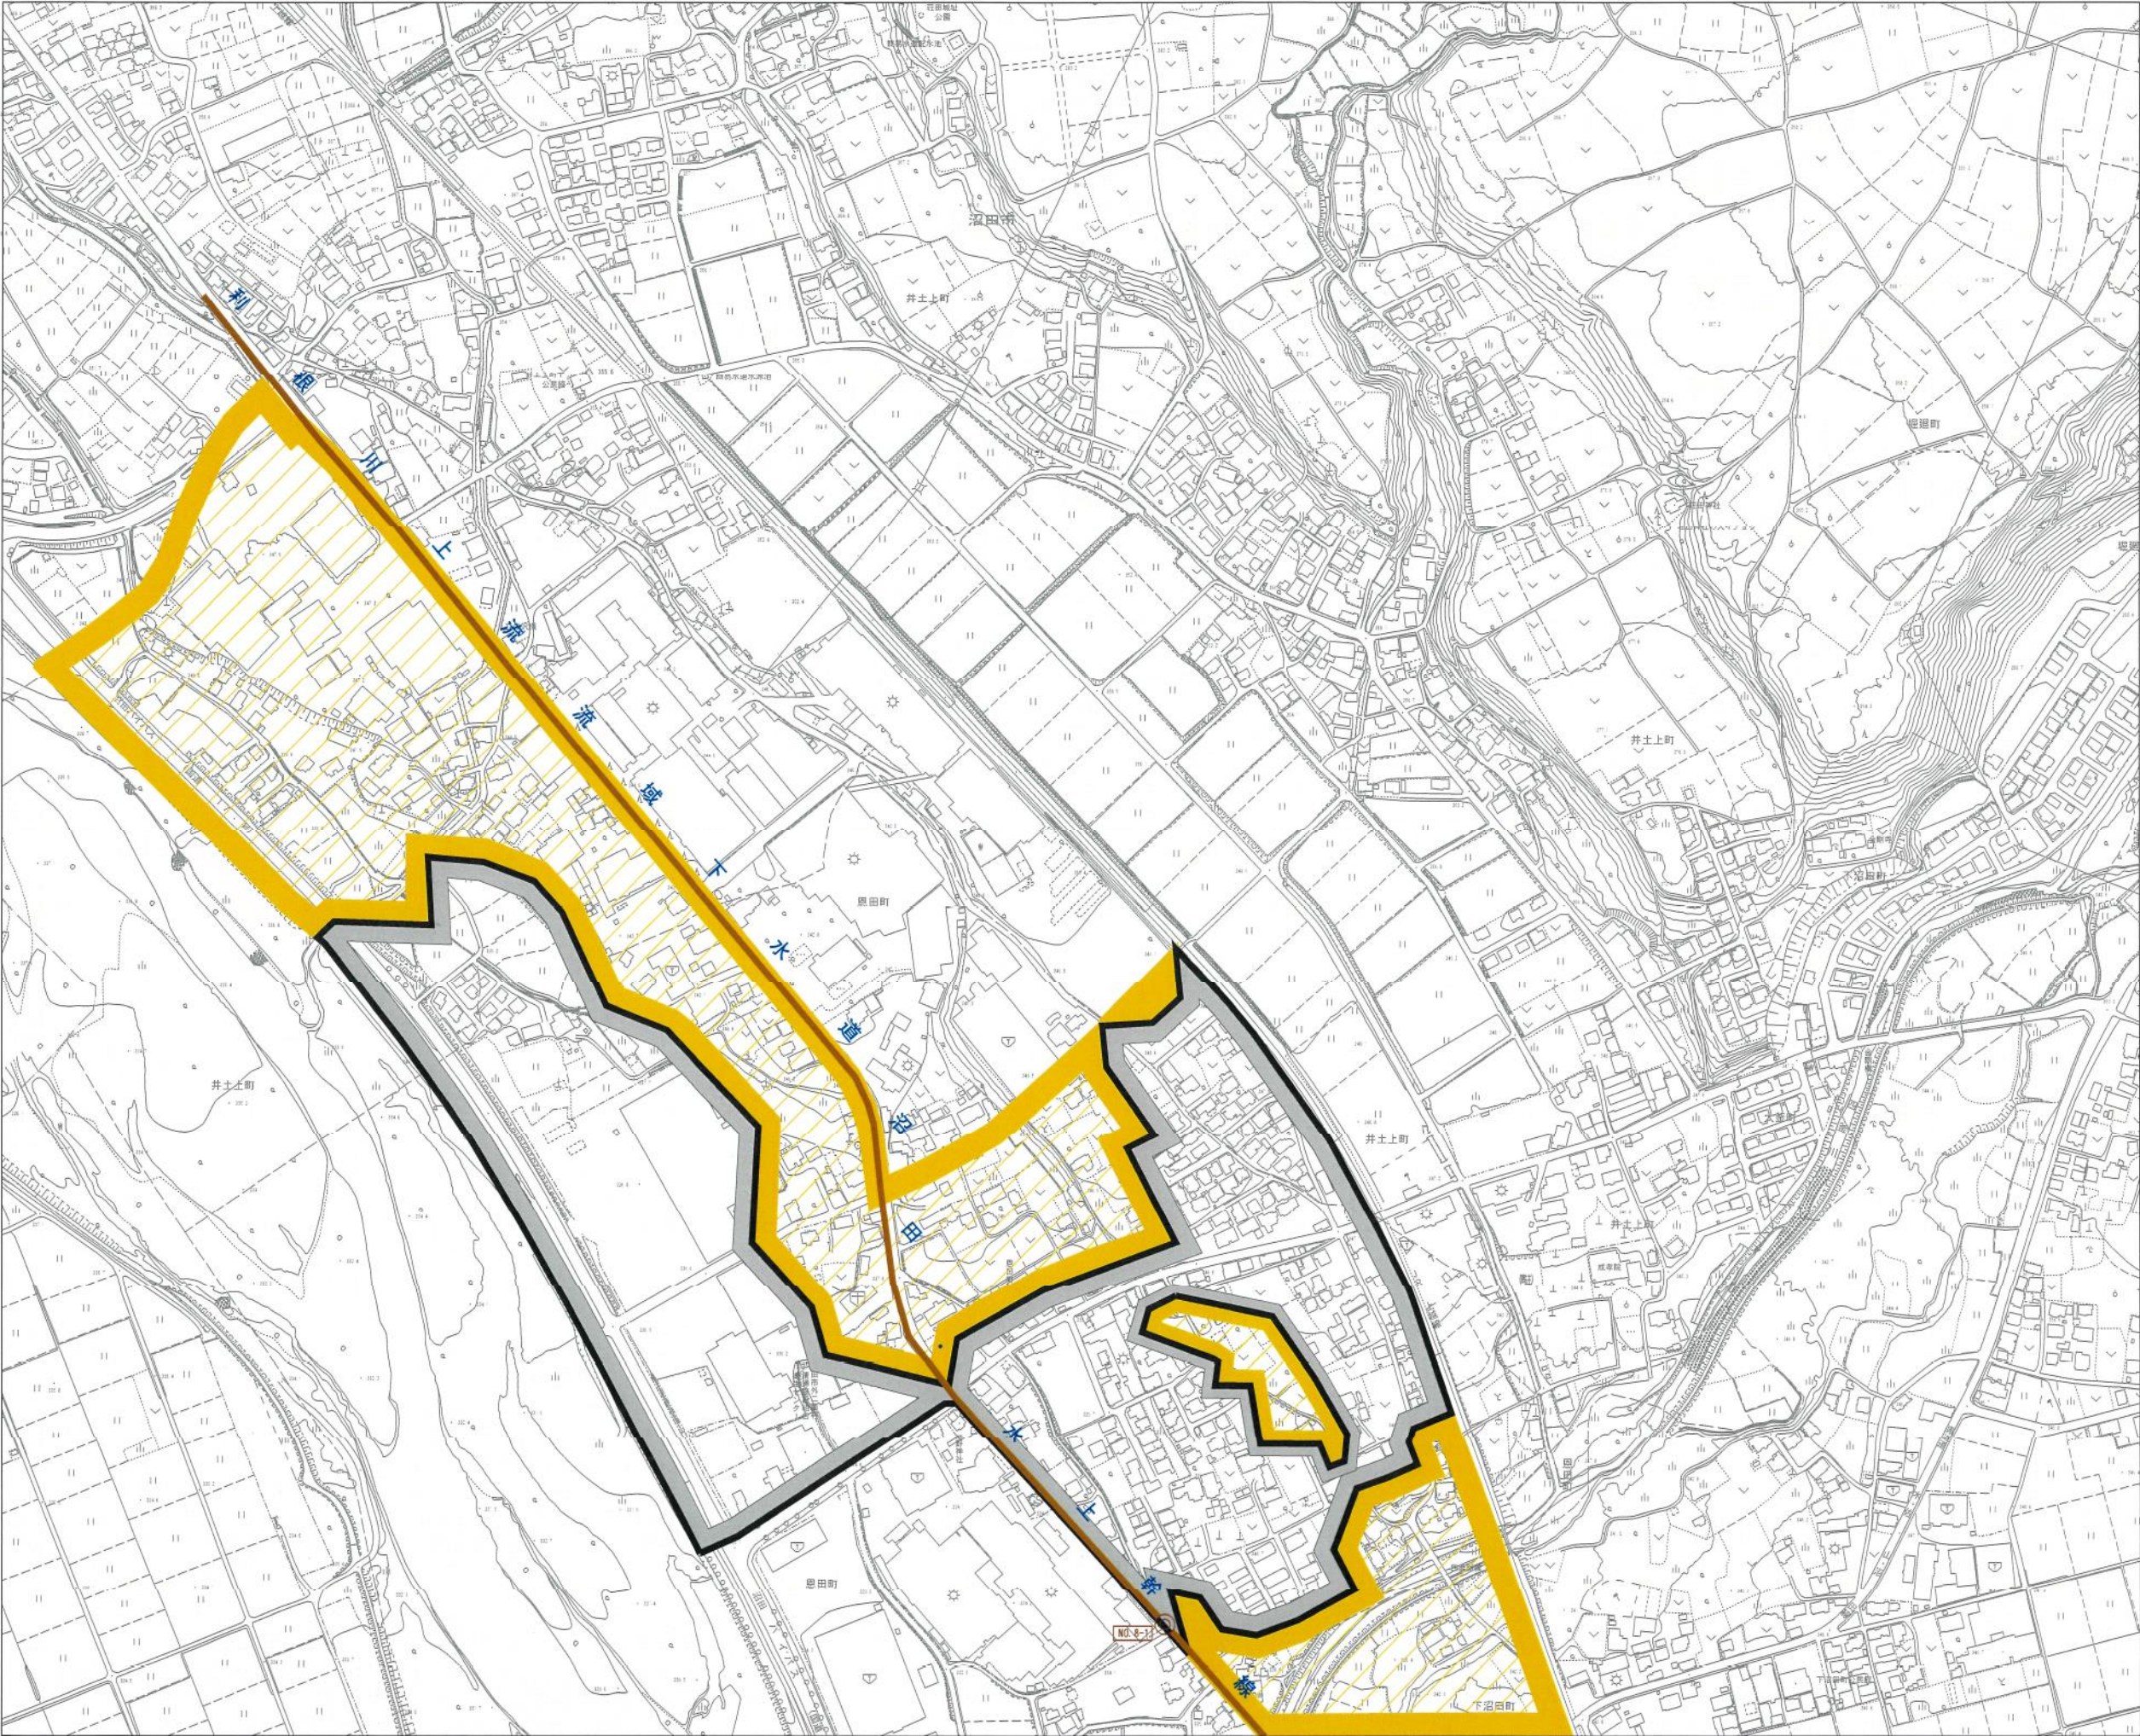
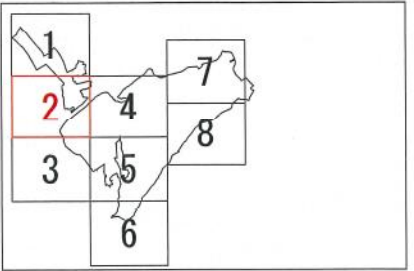




凡 例	
記 号	名 称
	決定区域
	追加区域
	削除区域
	幹線管渠（既存）
	幹線管渠（追加）
	幹線管渠（削除）
	流域幹線及び接続点
	流域接続NO

名称	沼田都市計画下水道事業			
図面名	計画図（汚水）			
縮 尺	1:2,500	作成年月	令和7年 月	
		担当	係	図番
				1/8
群馬県沼田市上下水道課				

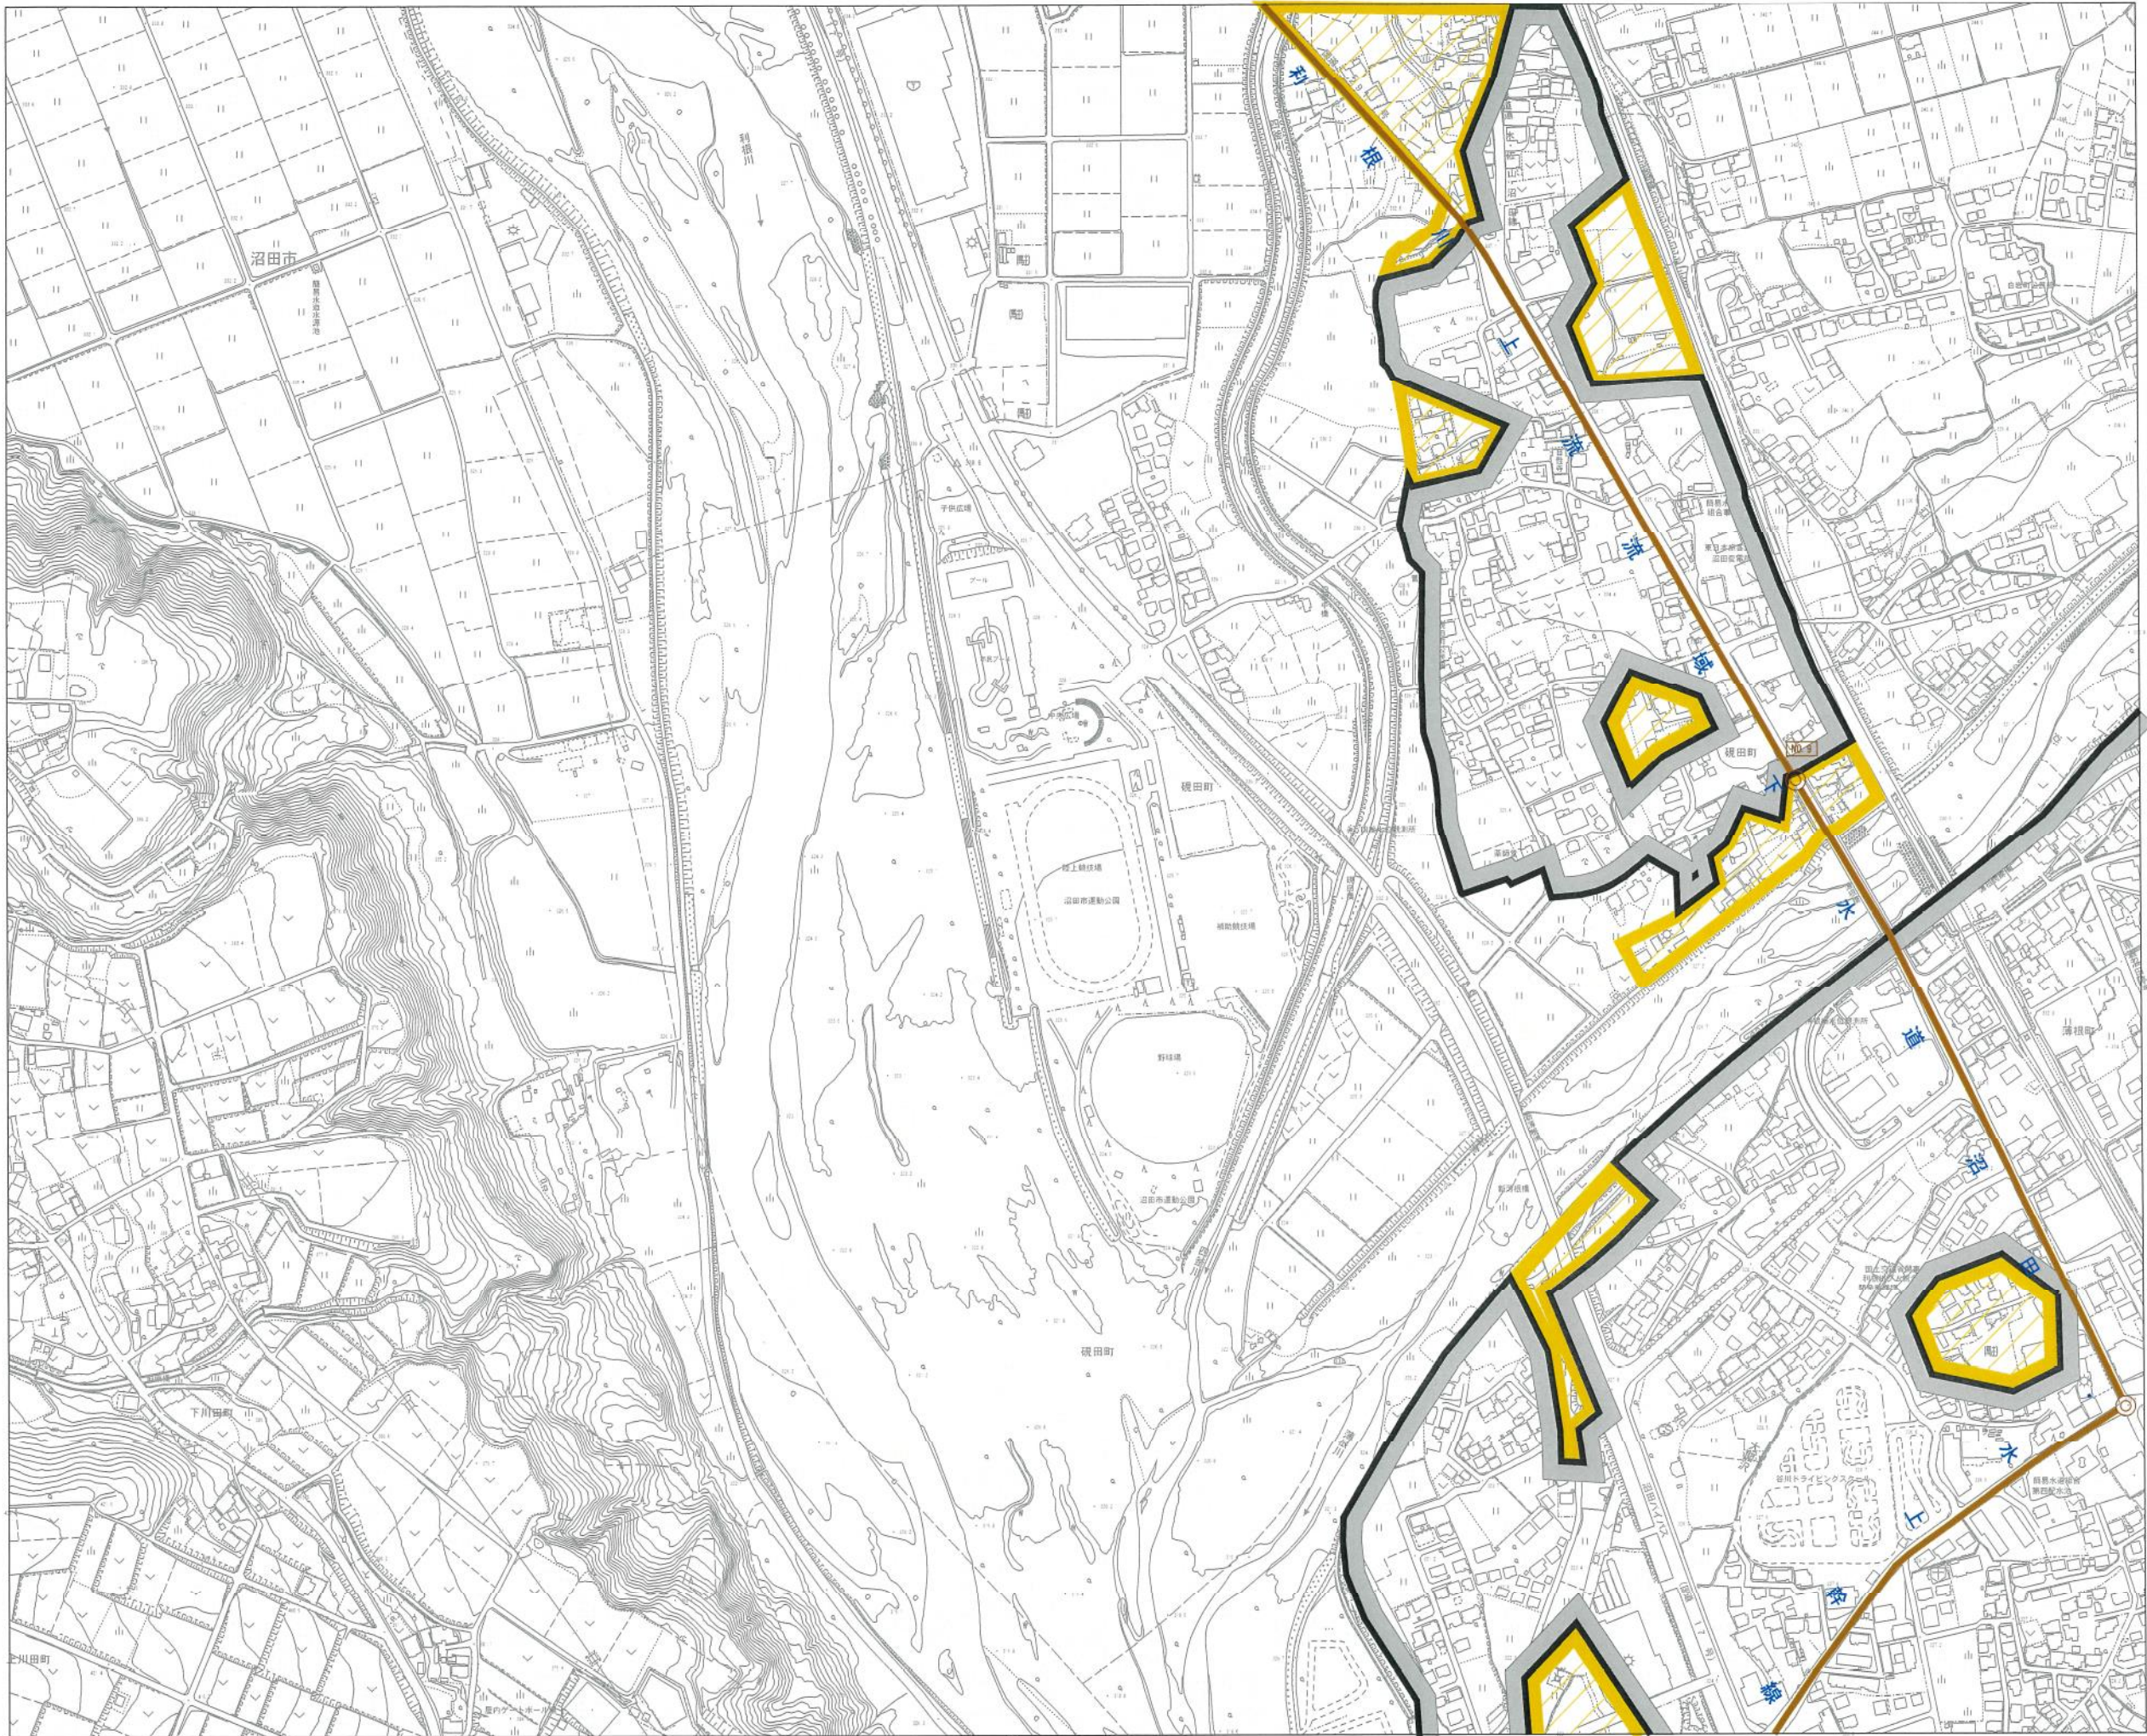



凡 例	
記 号	名 称
	決 定 区 域
	追 加 区 域
	削 除 区 域
	幹 線 管 渠 (既 存)
	幹 線 管 渠 (追 加)
	幹 線 管 渠 (削 除)
	流 域 幹 線 及 び 接 続 点
	流 域 接 続 N O

名 称	沼 田 都 市 計 画 下 水 道 事 業			
図 面 名	計 画 図 (汚 水)			
縮 尺	1:2,500	作 成 年 月	令 和 7 年 月	
		担 当	係 員	番 号
				2/8
群 馬 県 沼 田 市 上 下 水 道 課				

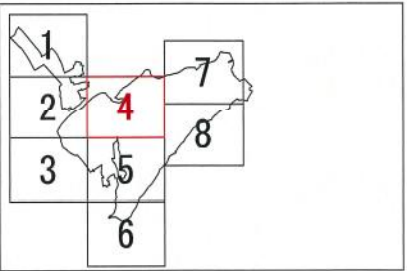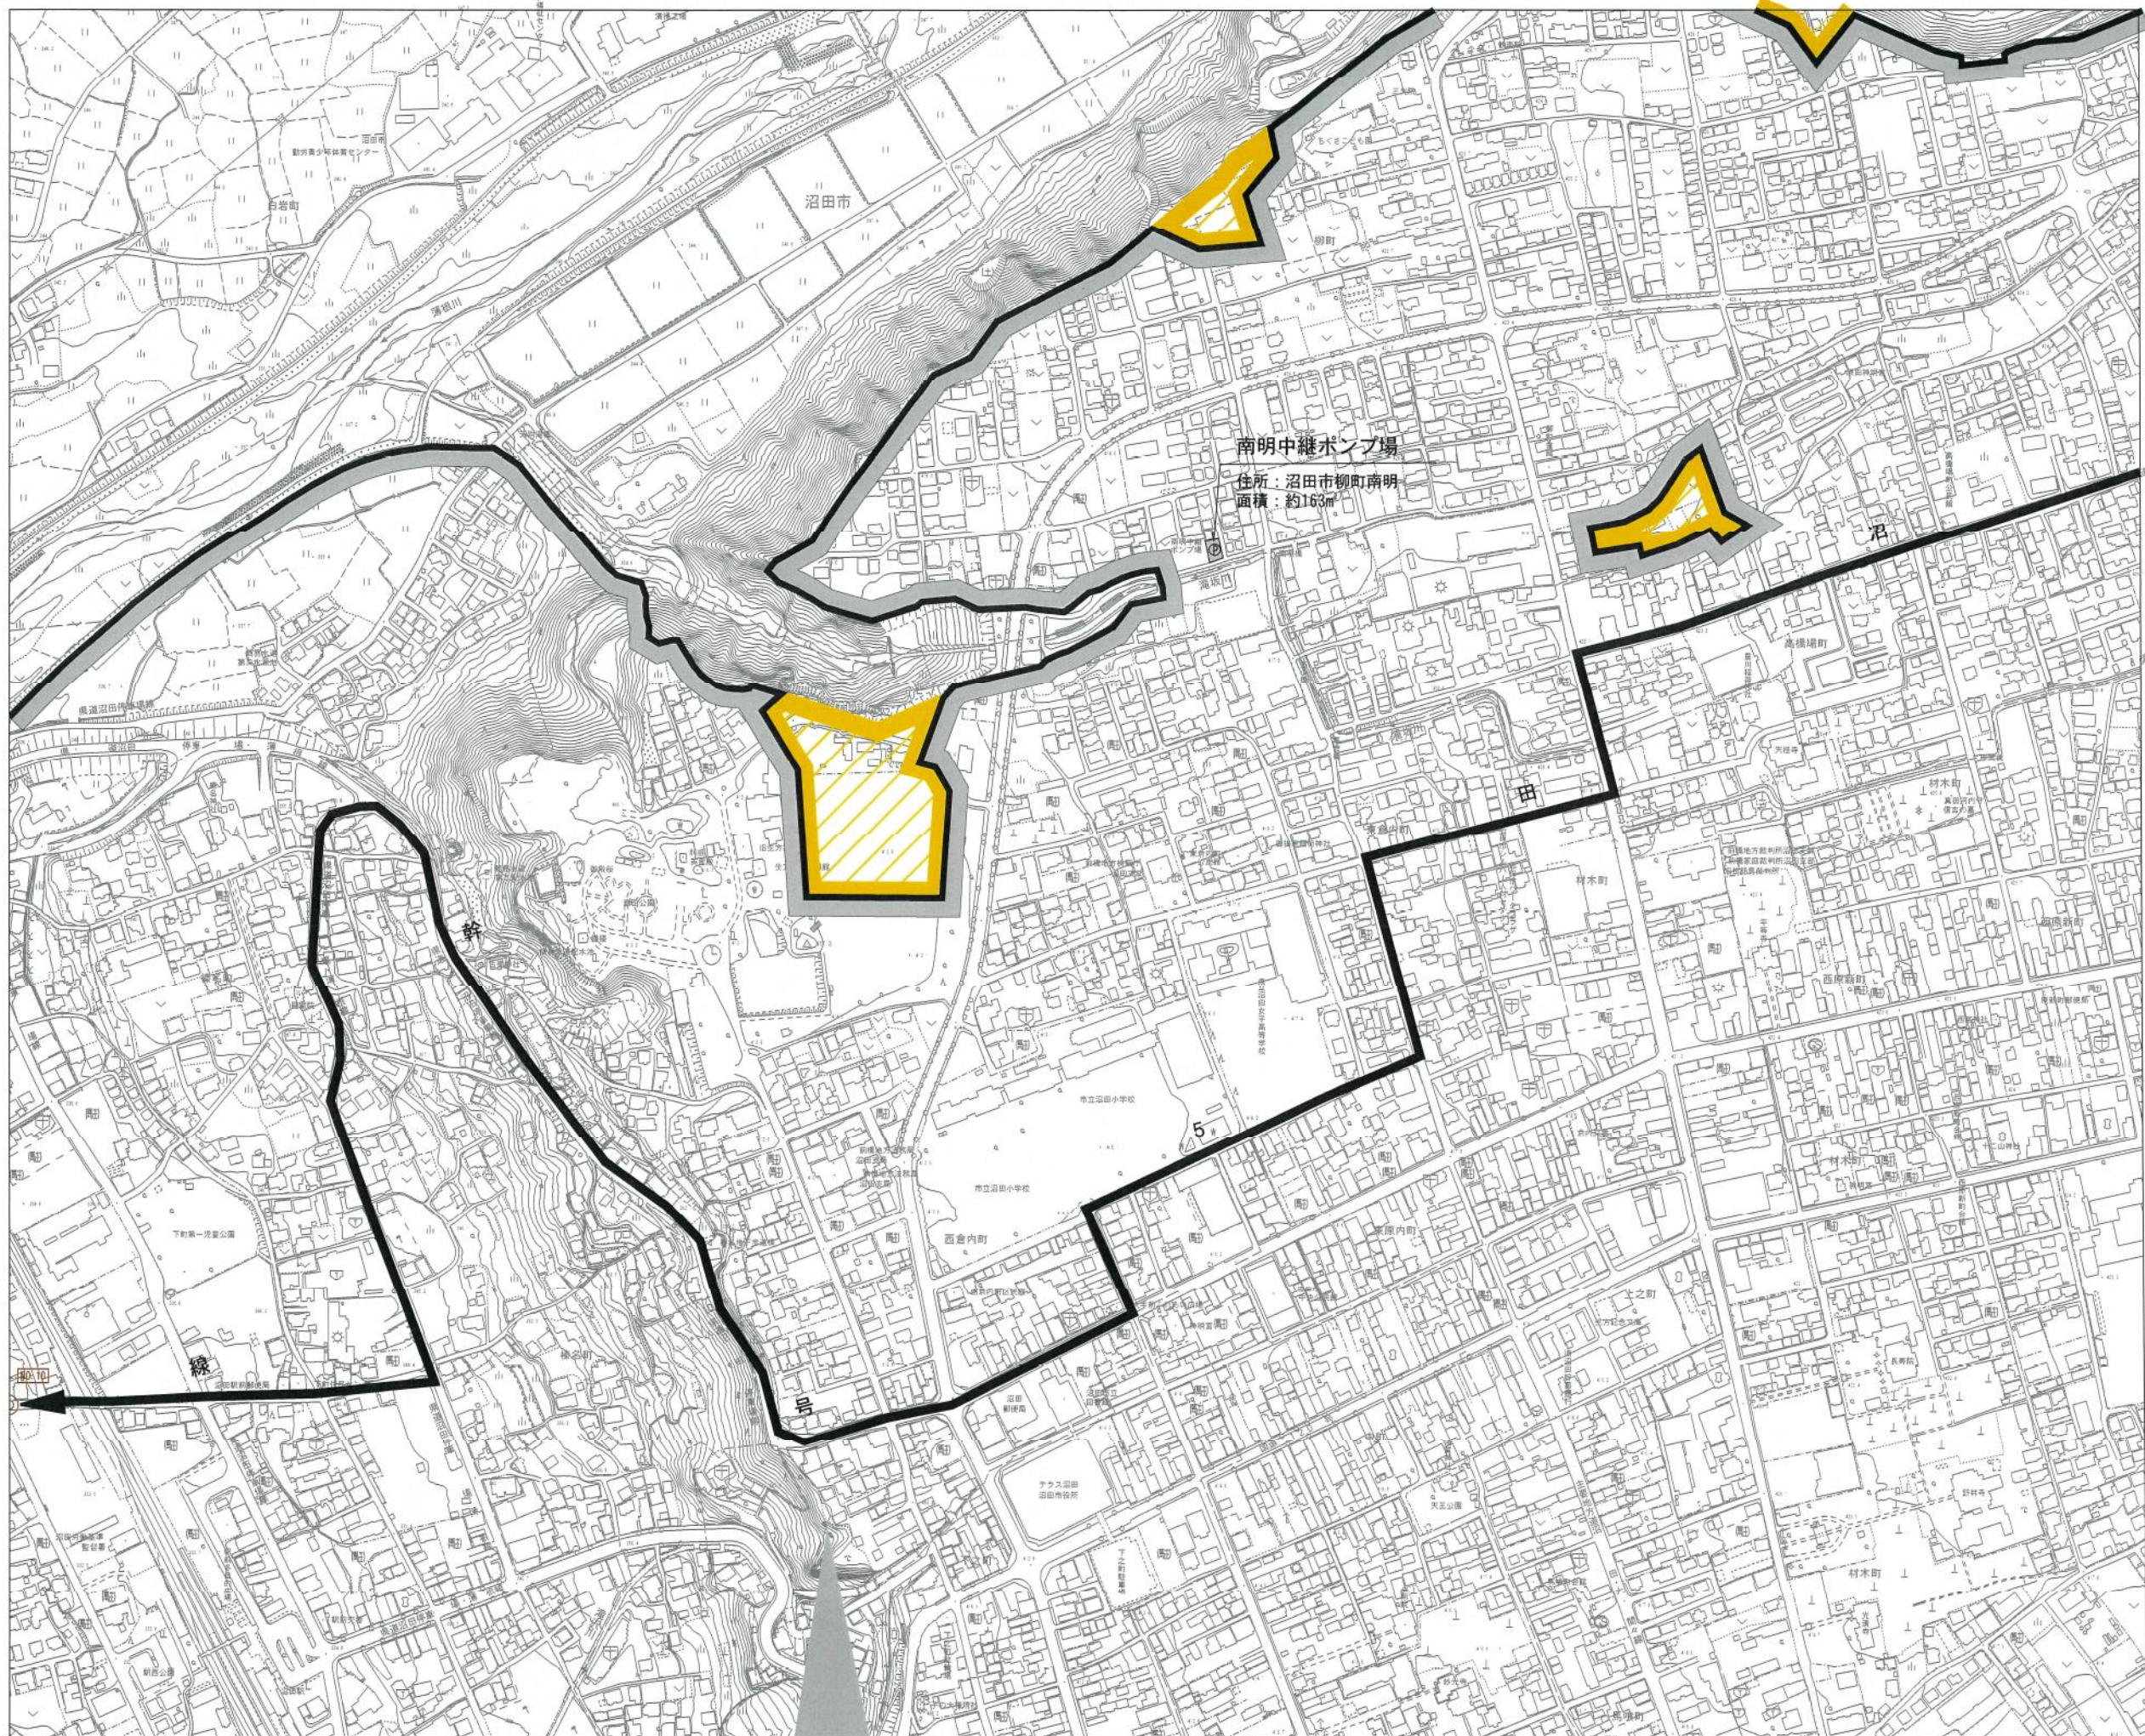


凡 例	
記 号	名 称
	決 定 区 域
	追 加 区 域
	削 除 区 域
	幹 線 管 渠（既 存）
	幹 線 管 渠（追 加）
	幹 線 管 渠（削 除）
	流域幹線及び接続点
	流 域 接 続 N O

名 称	沼 田 都 市 計 画 下 水 道 事 業			
図面名	計 画 図（汚 水）			
縮 尺	1:2,500	作成年月	令和 7 年 月	
		担 当	係	図 番
				4/8
群 馬 県 沼 田 市 上 下 水 道 課				

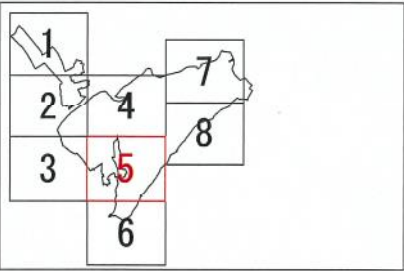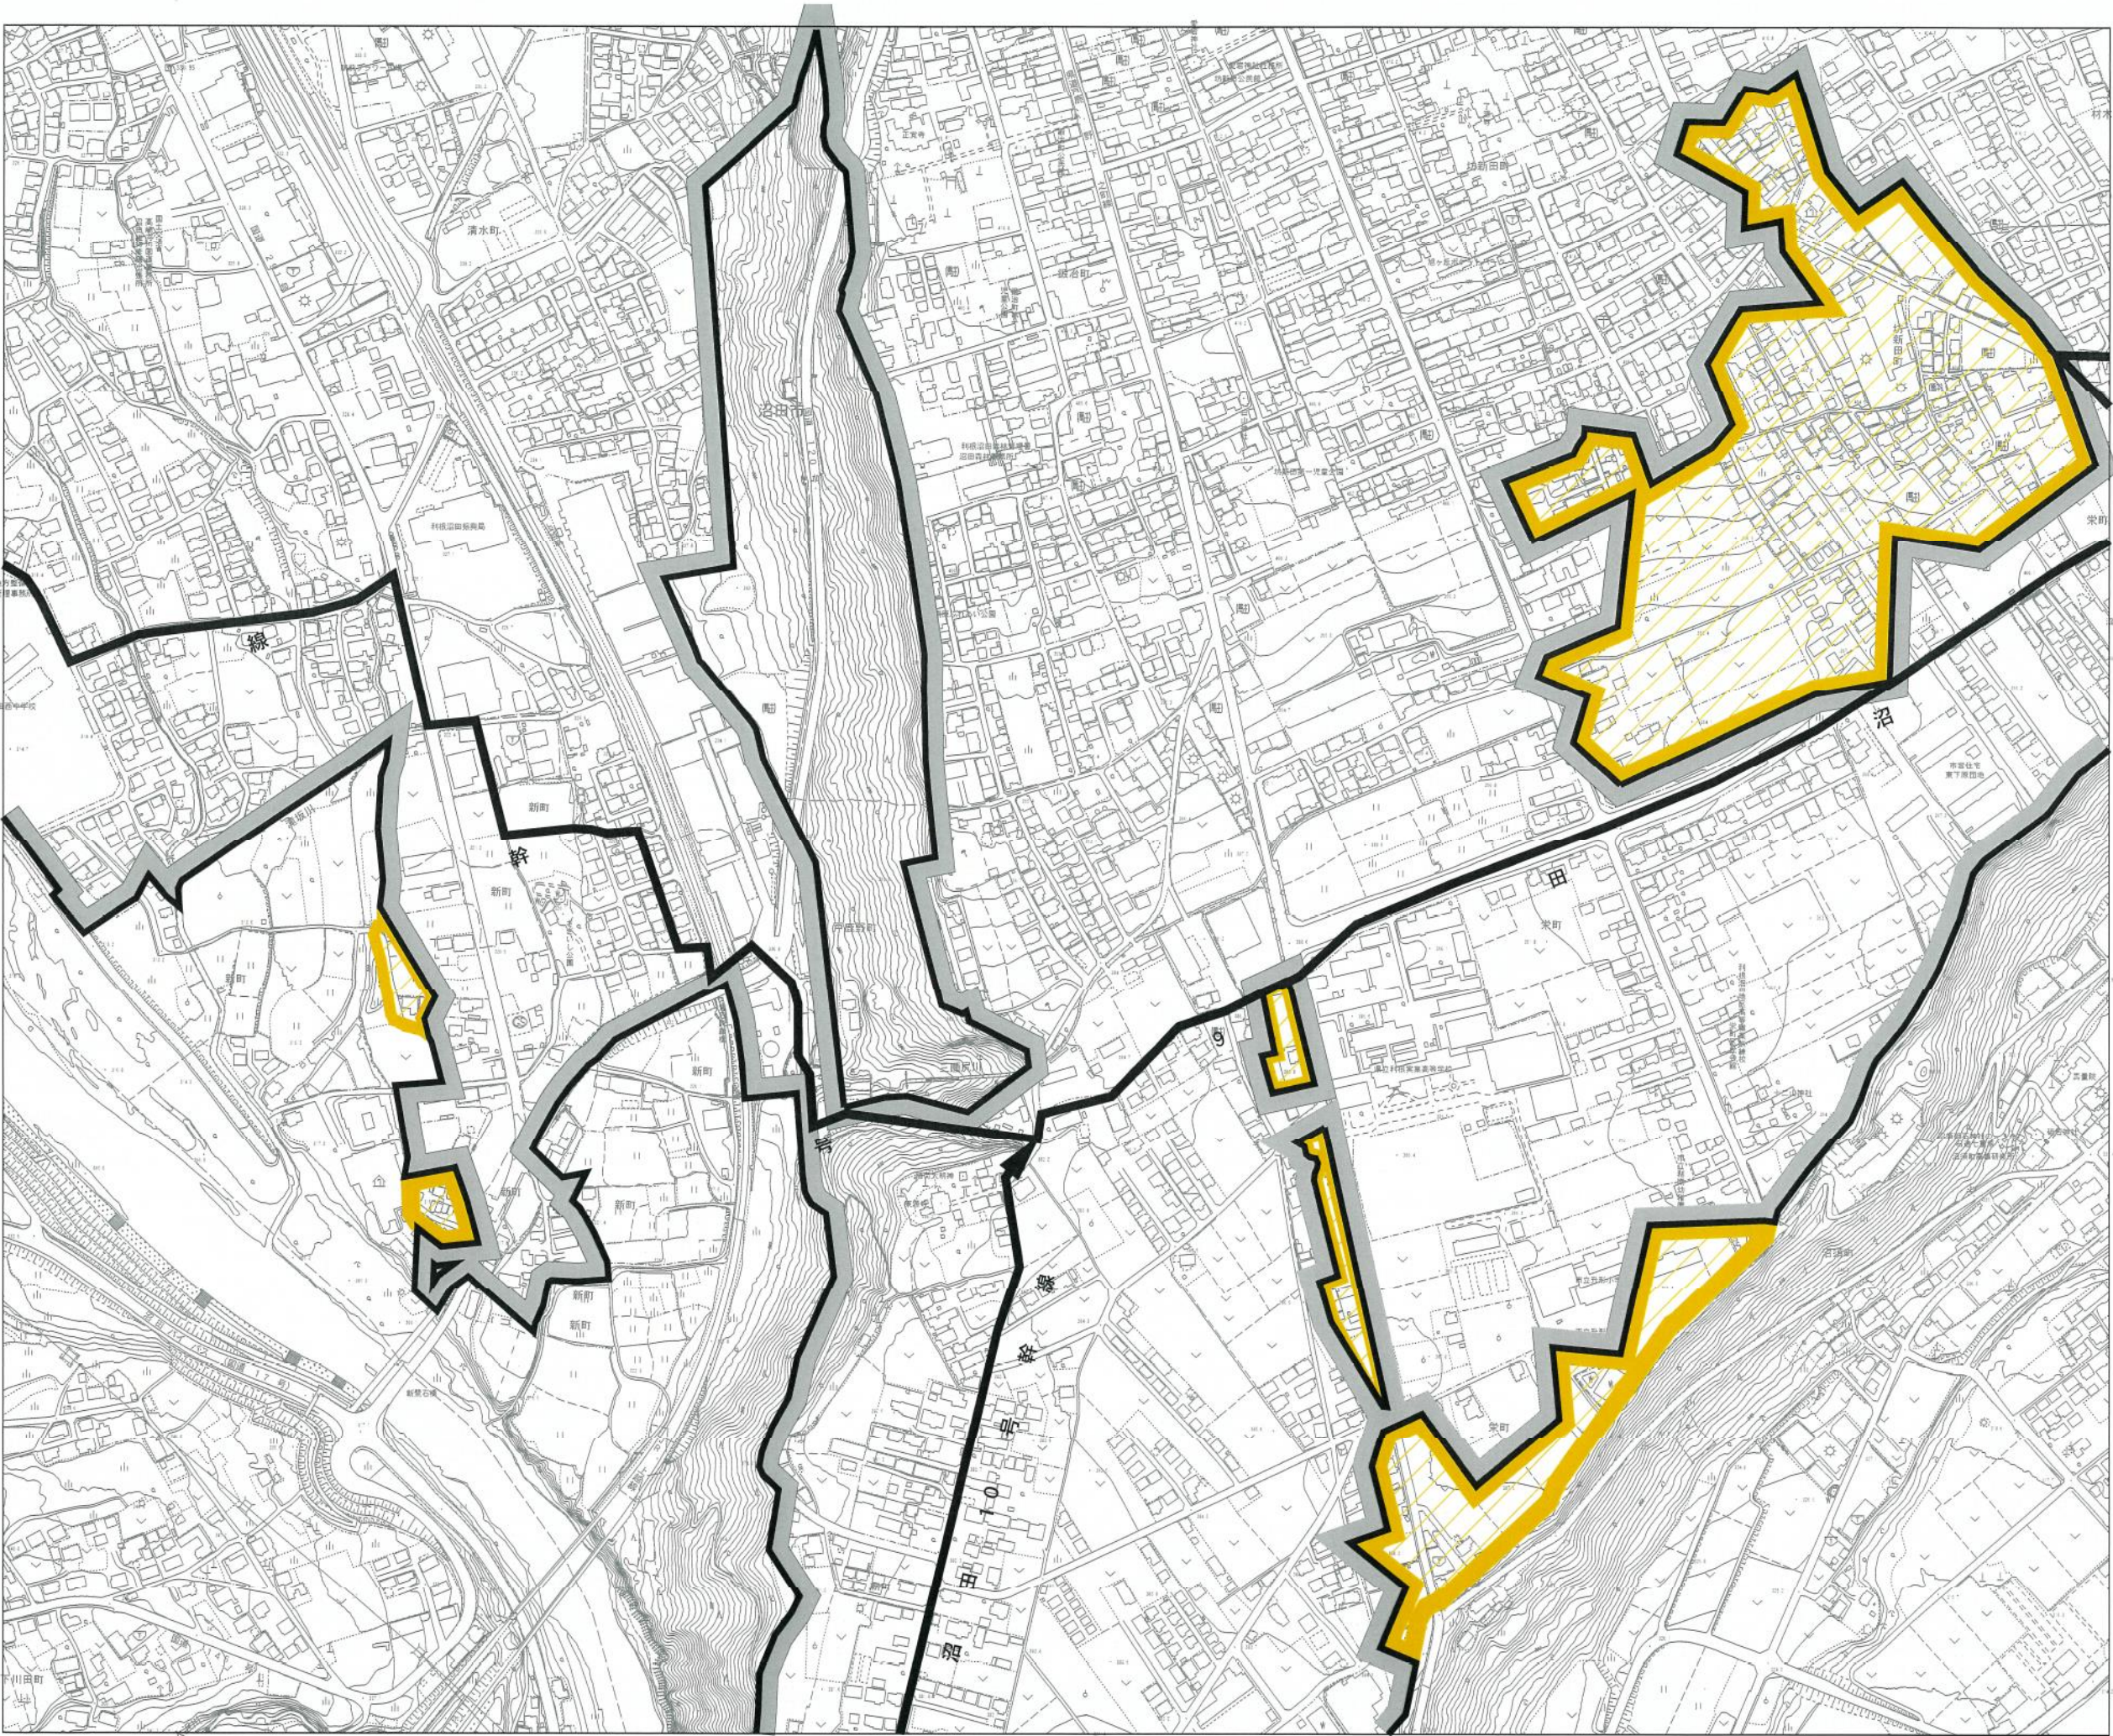



凡 例	
記 号	名 称
	決 定 区 域
	追 加 区 域
	削 除 区 域
	幹 線 管 渠 (既 存)
	幹 線 管 渠 (追 加)
	幹 線 管 渠 (削 除)
	流 域 幹 線 及 び 接 続 点
	流 域 接 続 NO

名 称	沼 田 都 市 計 画 下 水 道 事 業			
図 面 名	計 画 図 (汚 水)			
縮 尺	1:2,500	作 成 年 月	令 和 7 年 月	
		担 当	係	図 番
				5/8
群 馬 県 沼 田 市 上 下 水 道 課				

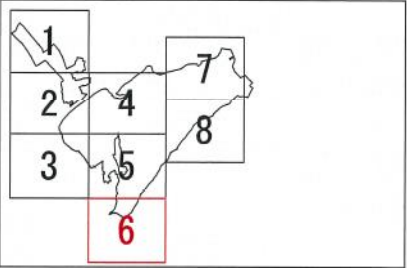



凡 例	
記 号	名 称
	決定区域
	追加区域
	削除区域
	幹線管渠（既存）
	幹線管渠（追加）
	幹線管渠（削除）
	流域幹線及び接続点
	流域接続NO

名称	沼田都市計画下水道事業			
図面名	計画図（污水）			
縮 尺	1:2,500	作成年月	令和7年 月	
		担当	係	図番
				6/8
群馬県沼田市上下水道課				

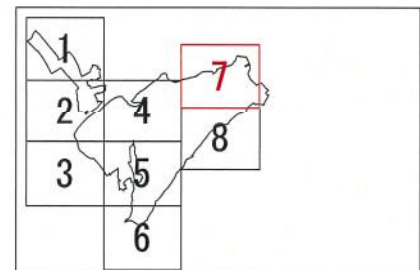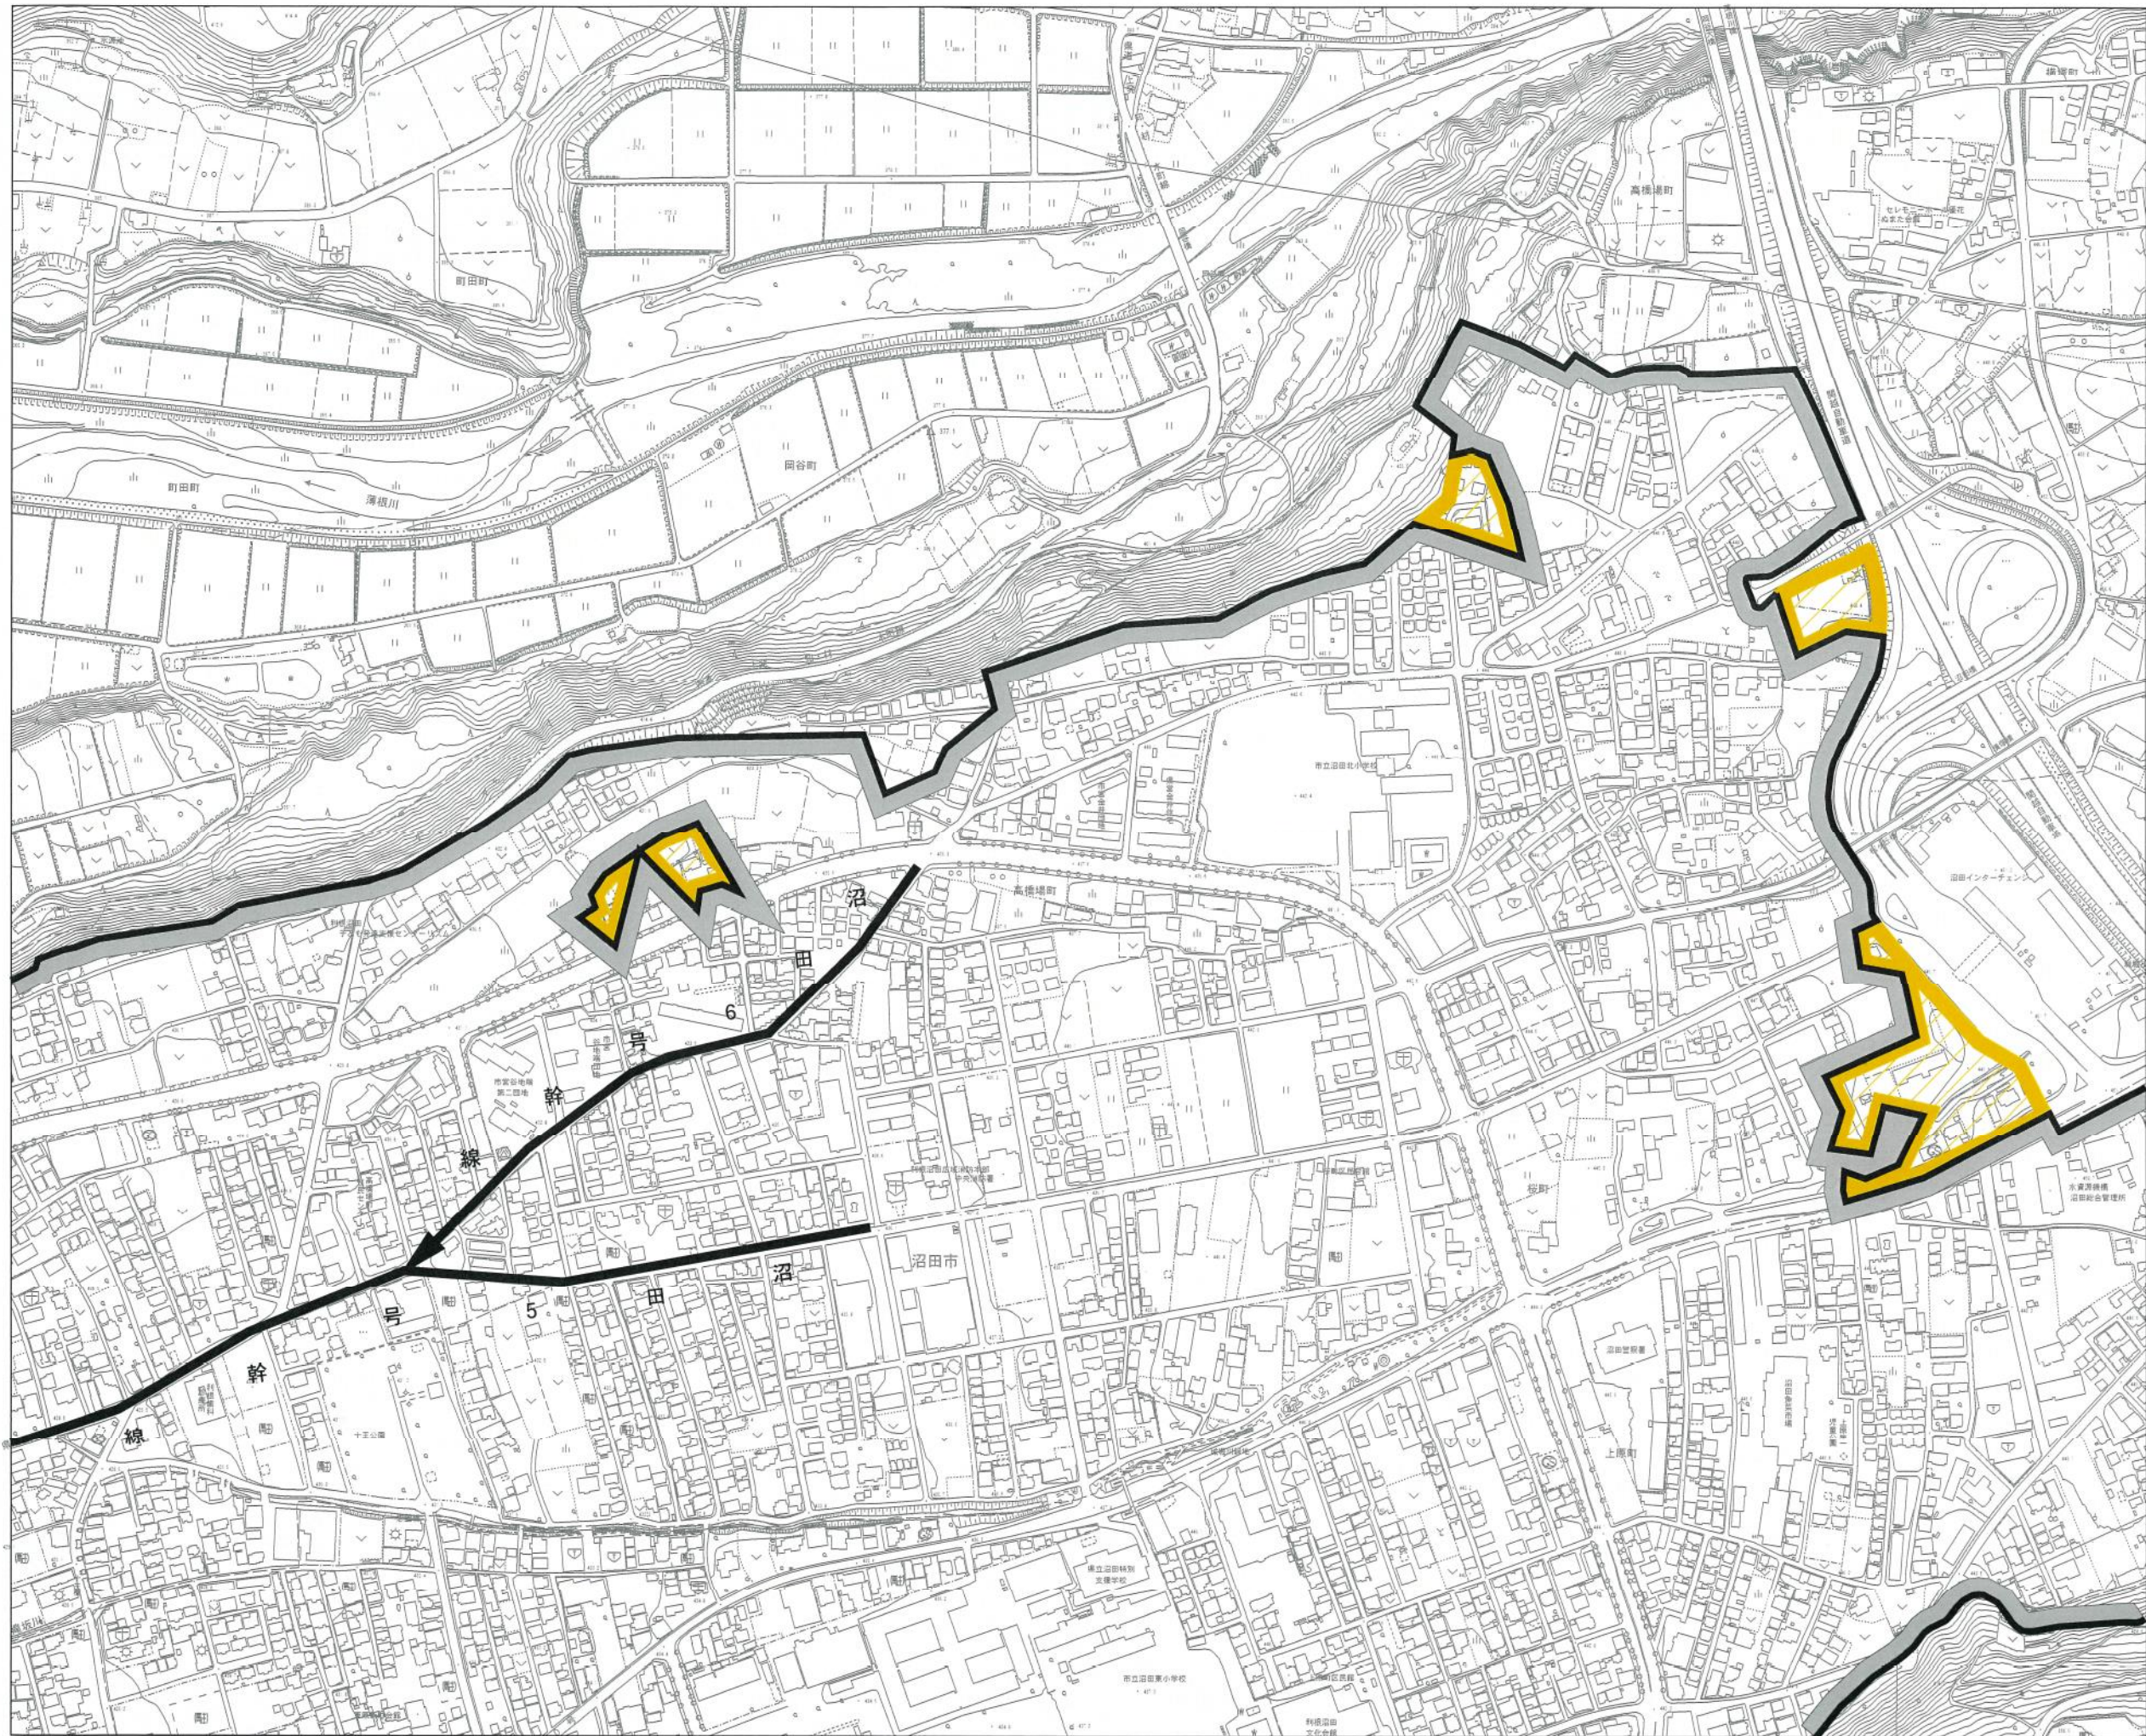

凡 例	
記 号	名 称
	決 定 区 域
	追 加 区 域
	削 除 区 域
	幹 線 管 渠 (既 存)
	幹 線 管 渠 (追 加)
	幹 線 管 渠 (削 除)
	流域幹線及び接続点
	流 域 接 続 N 0

名 称	沼 田 都 市 計 画 下 水 道 事 業			
図面名	計 画 図 (汚 水)			
縮 尺	1:2,500	作成年月	令和 7年 月	
		根 拠	係	図 番
				7/8
群 馬 県 沼 田 市 上 下 水 道 課				

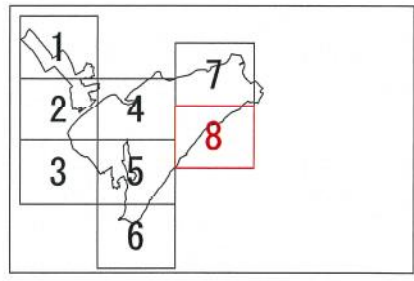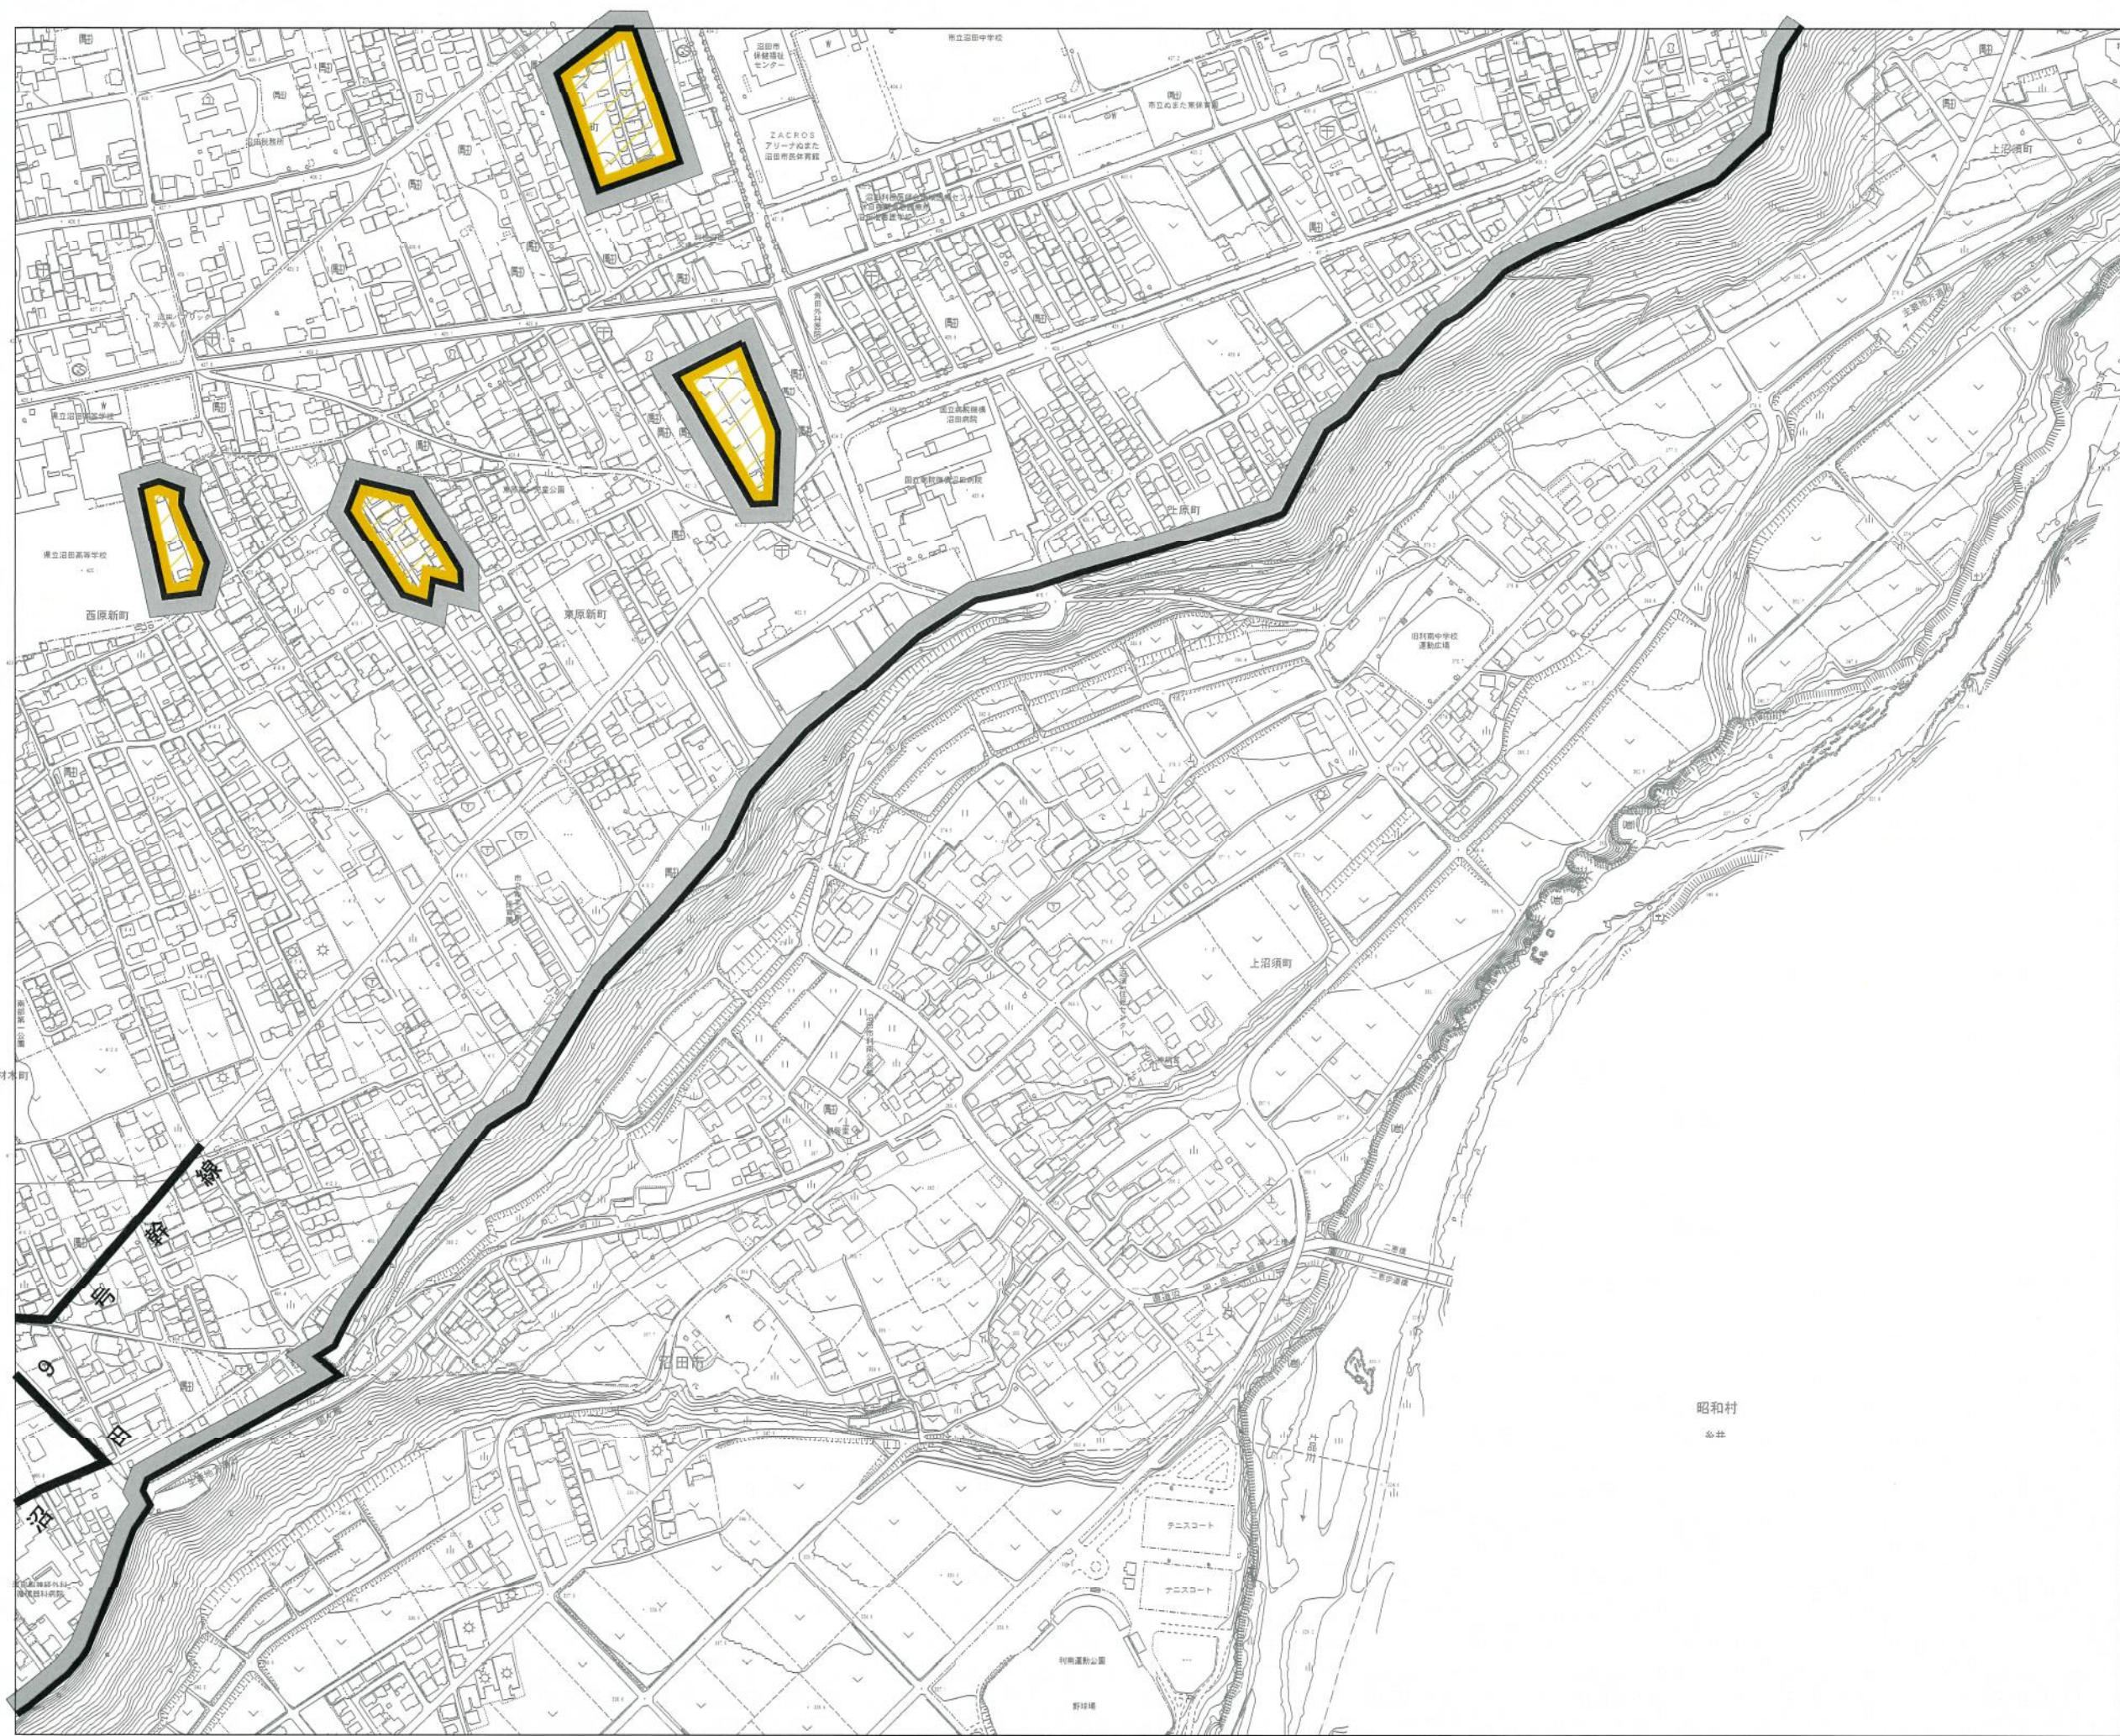

凡 例	
記 号	名 称
	決 定 区 域
	追 加 区 域
	削 除 区 域
	幹 線 管 渠 (既 存)
	幹 線 管 渠 (追 加)
	幹 線 管 渠 (削 除)
	流域幹線及び接続点
	流 域 接 続 N O

名 称	沼 田 都 市 計 画 下 水 道 事 業			
図面名	計 画 図 (汚 水)			
縮 尺	1:2,500	作成年月	令和 7 年 月	
		担 当	係	図 番
				8/8
群 馬 県 沼 田 市 上 下 水 道 課				