
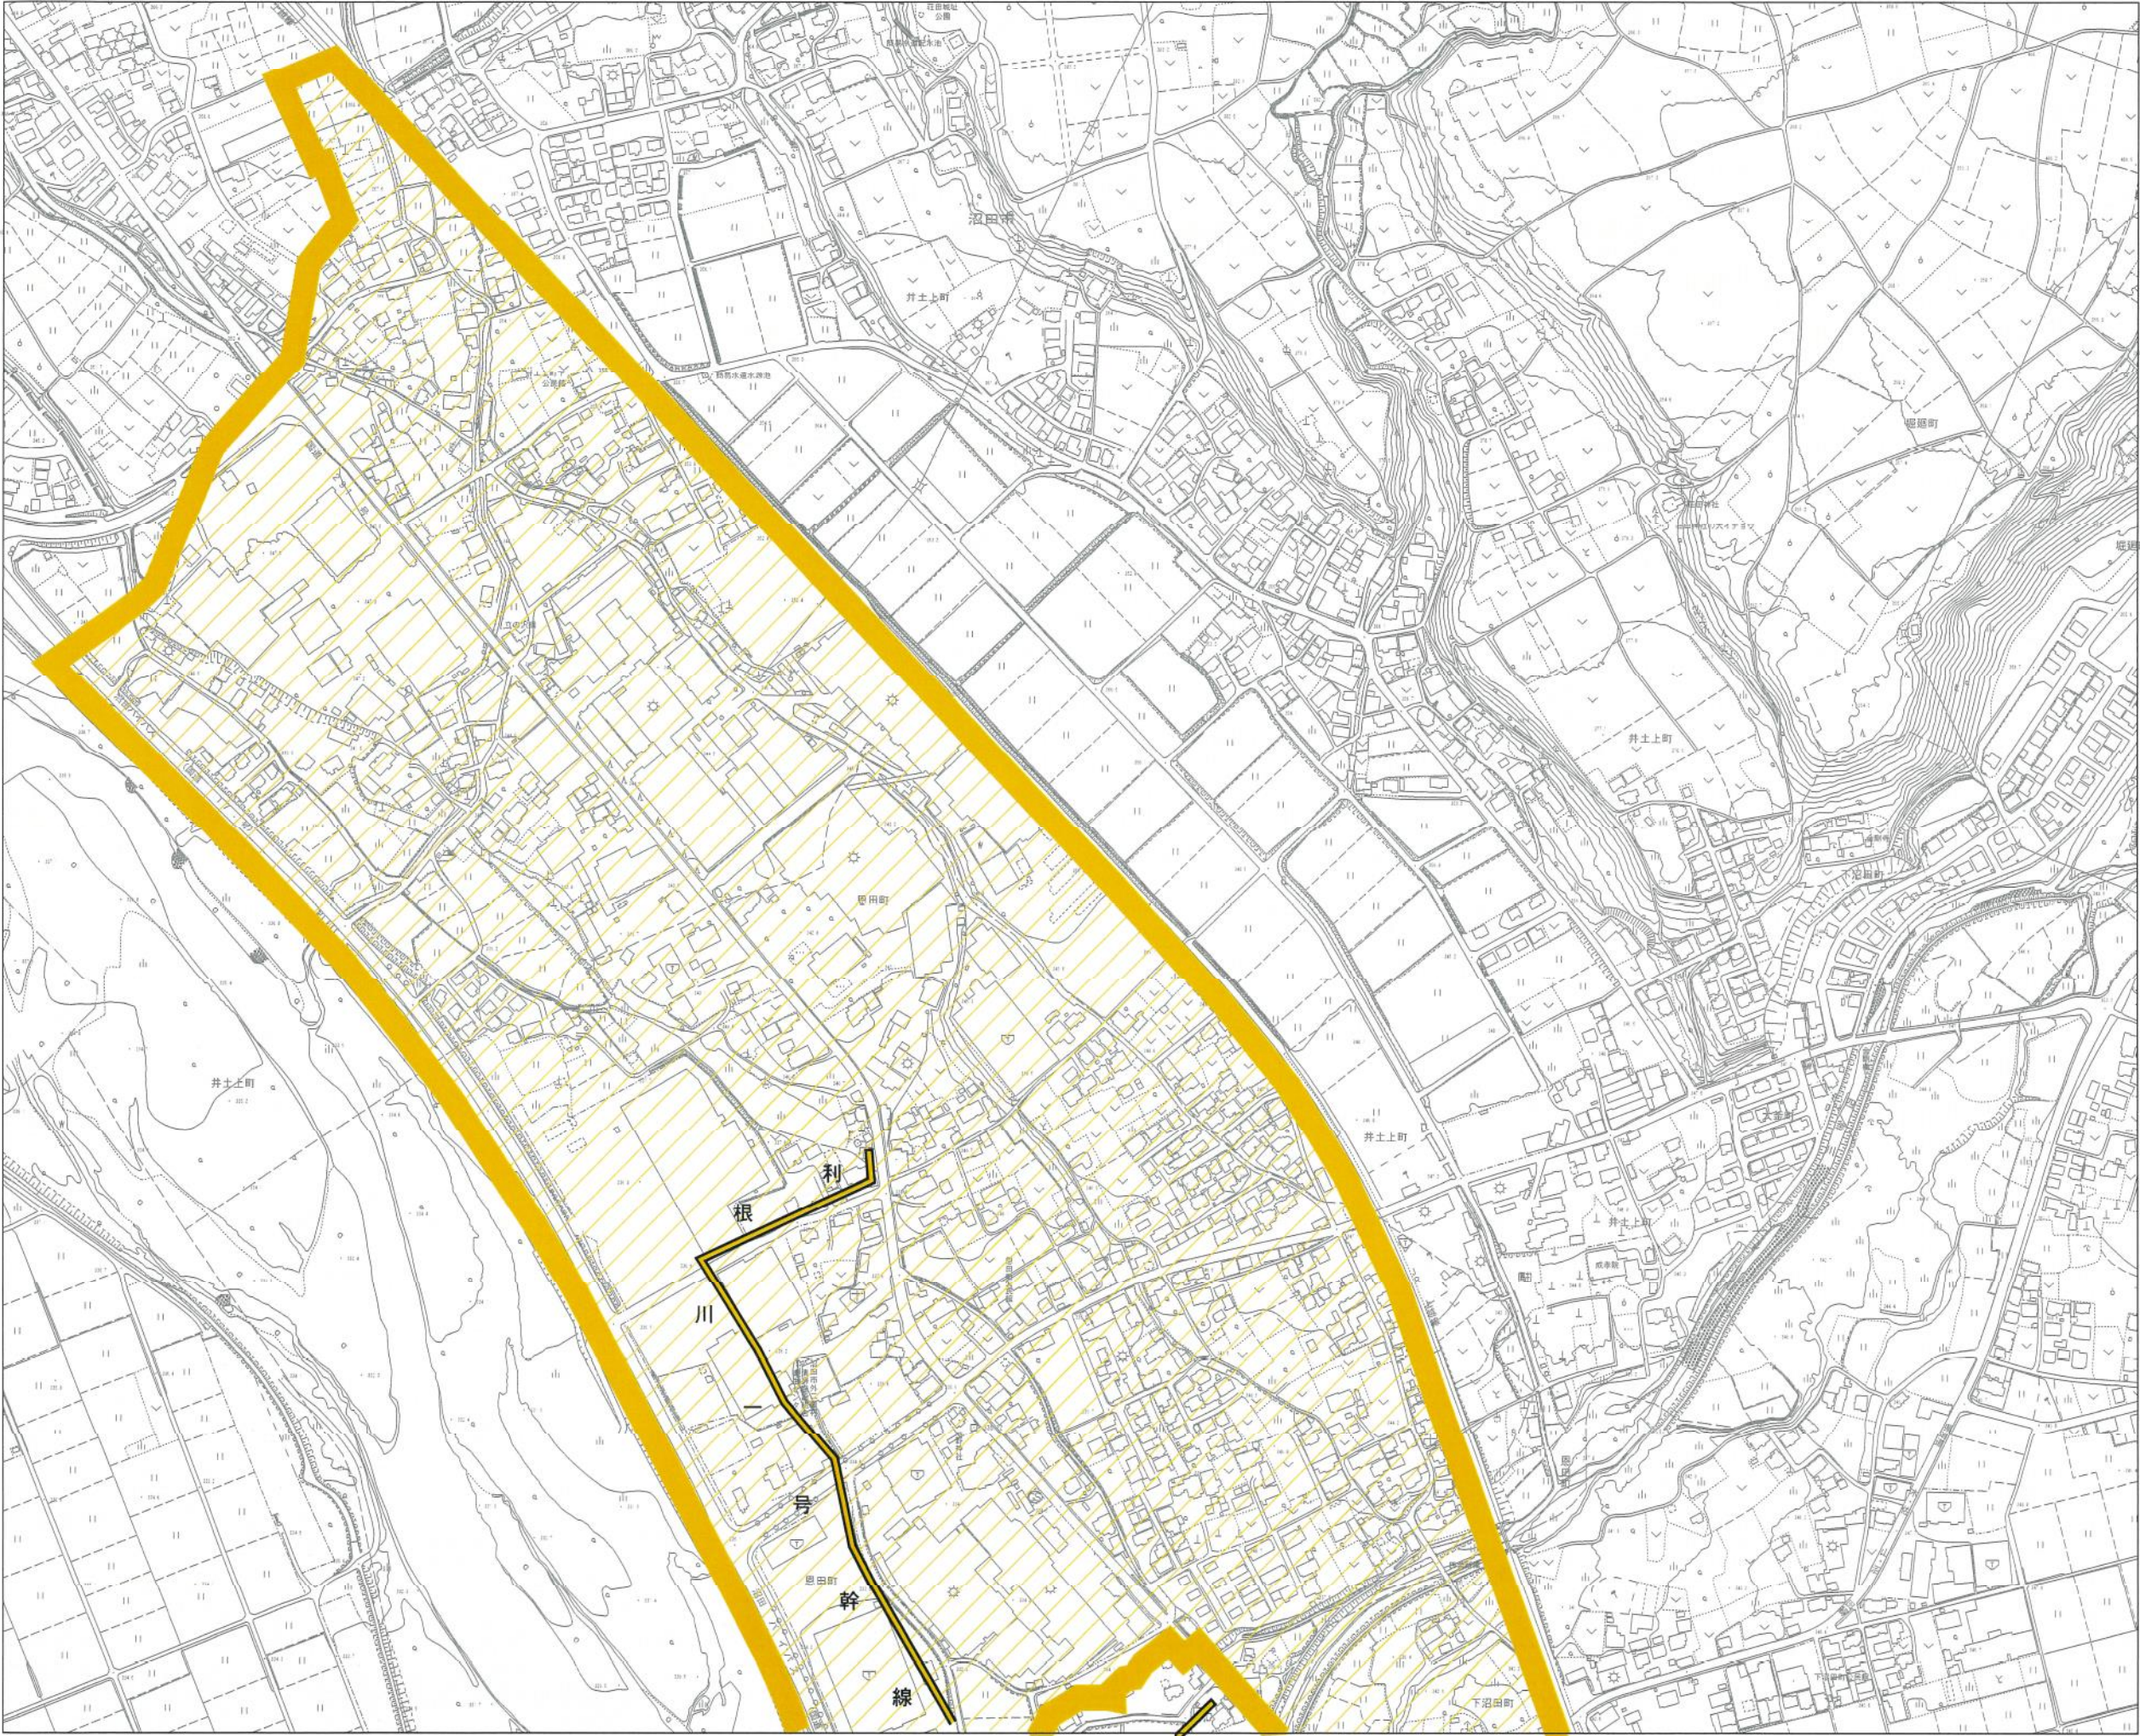
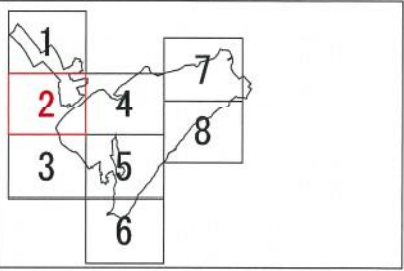




凡 例	
記 号	名 称
	決 定 区 域
	追 加 区 域
	削 除 区 域
	雨 水 幹 線 (既 存)
	雨 水 幹 線 (追 加)
	雨 水 幹 線 (削 除)

名 称	沼 田 都 市 計 画 下 水 道 事 業			
図 面 名	計 画 図 (雨 水)			
縮 尺	1:2,500	作 成 年 月	令 和 7 年 月	
		担 当	係 長	関 係
				1/8
群 馬 県 沼 田 市 上 下 水 道 課				

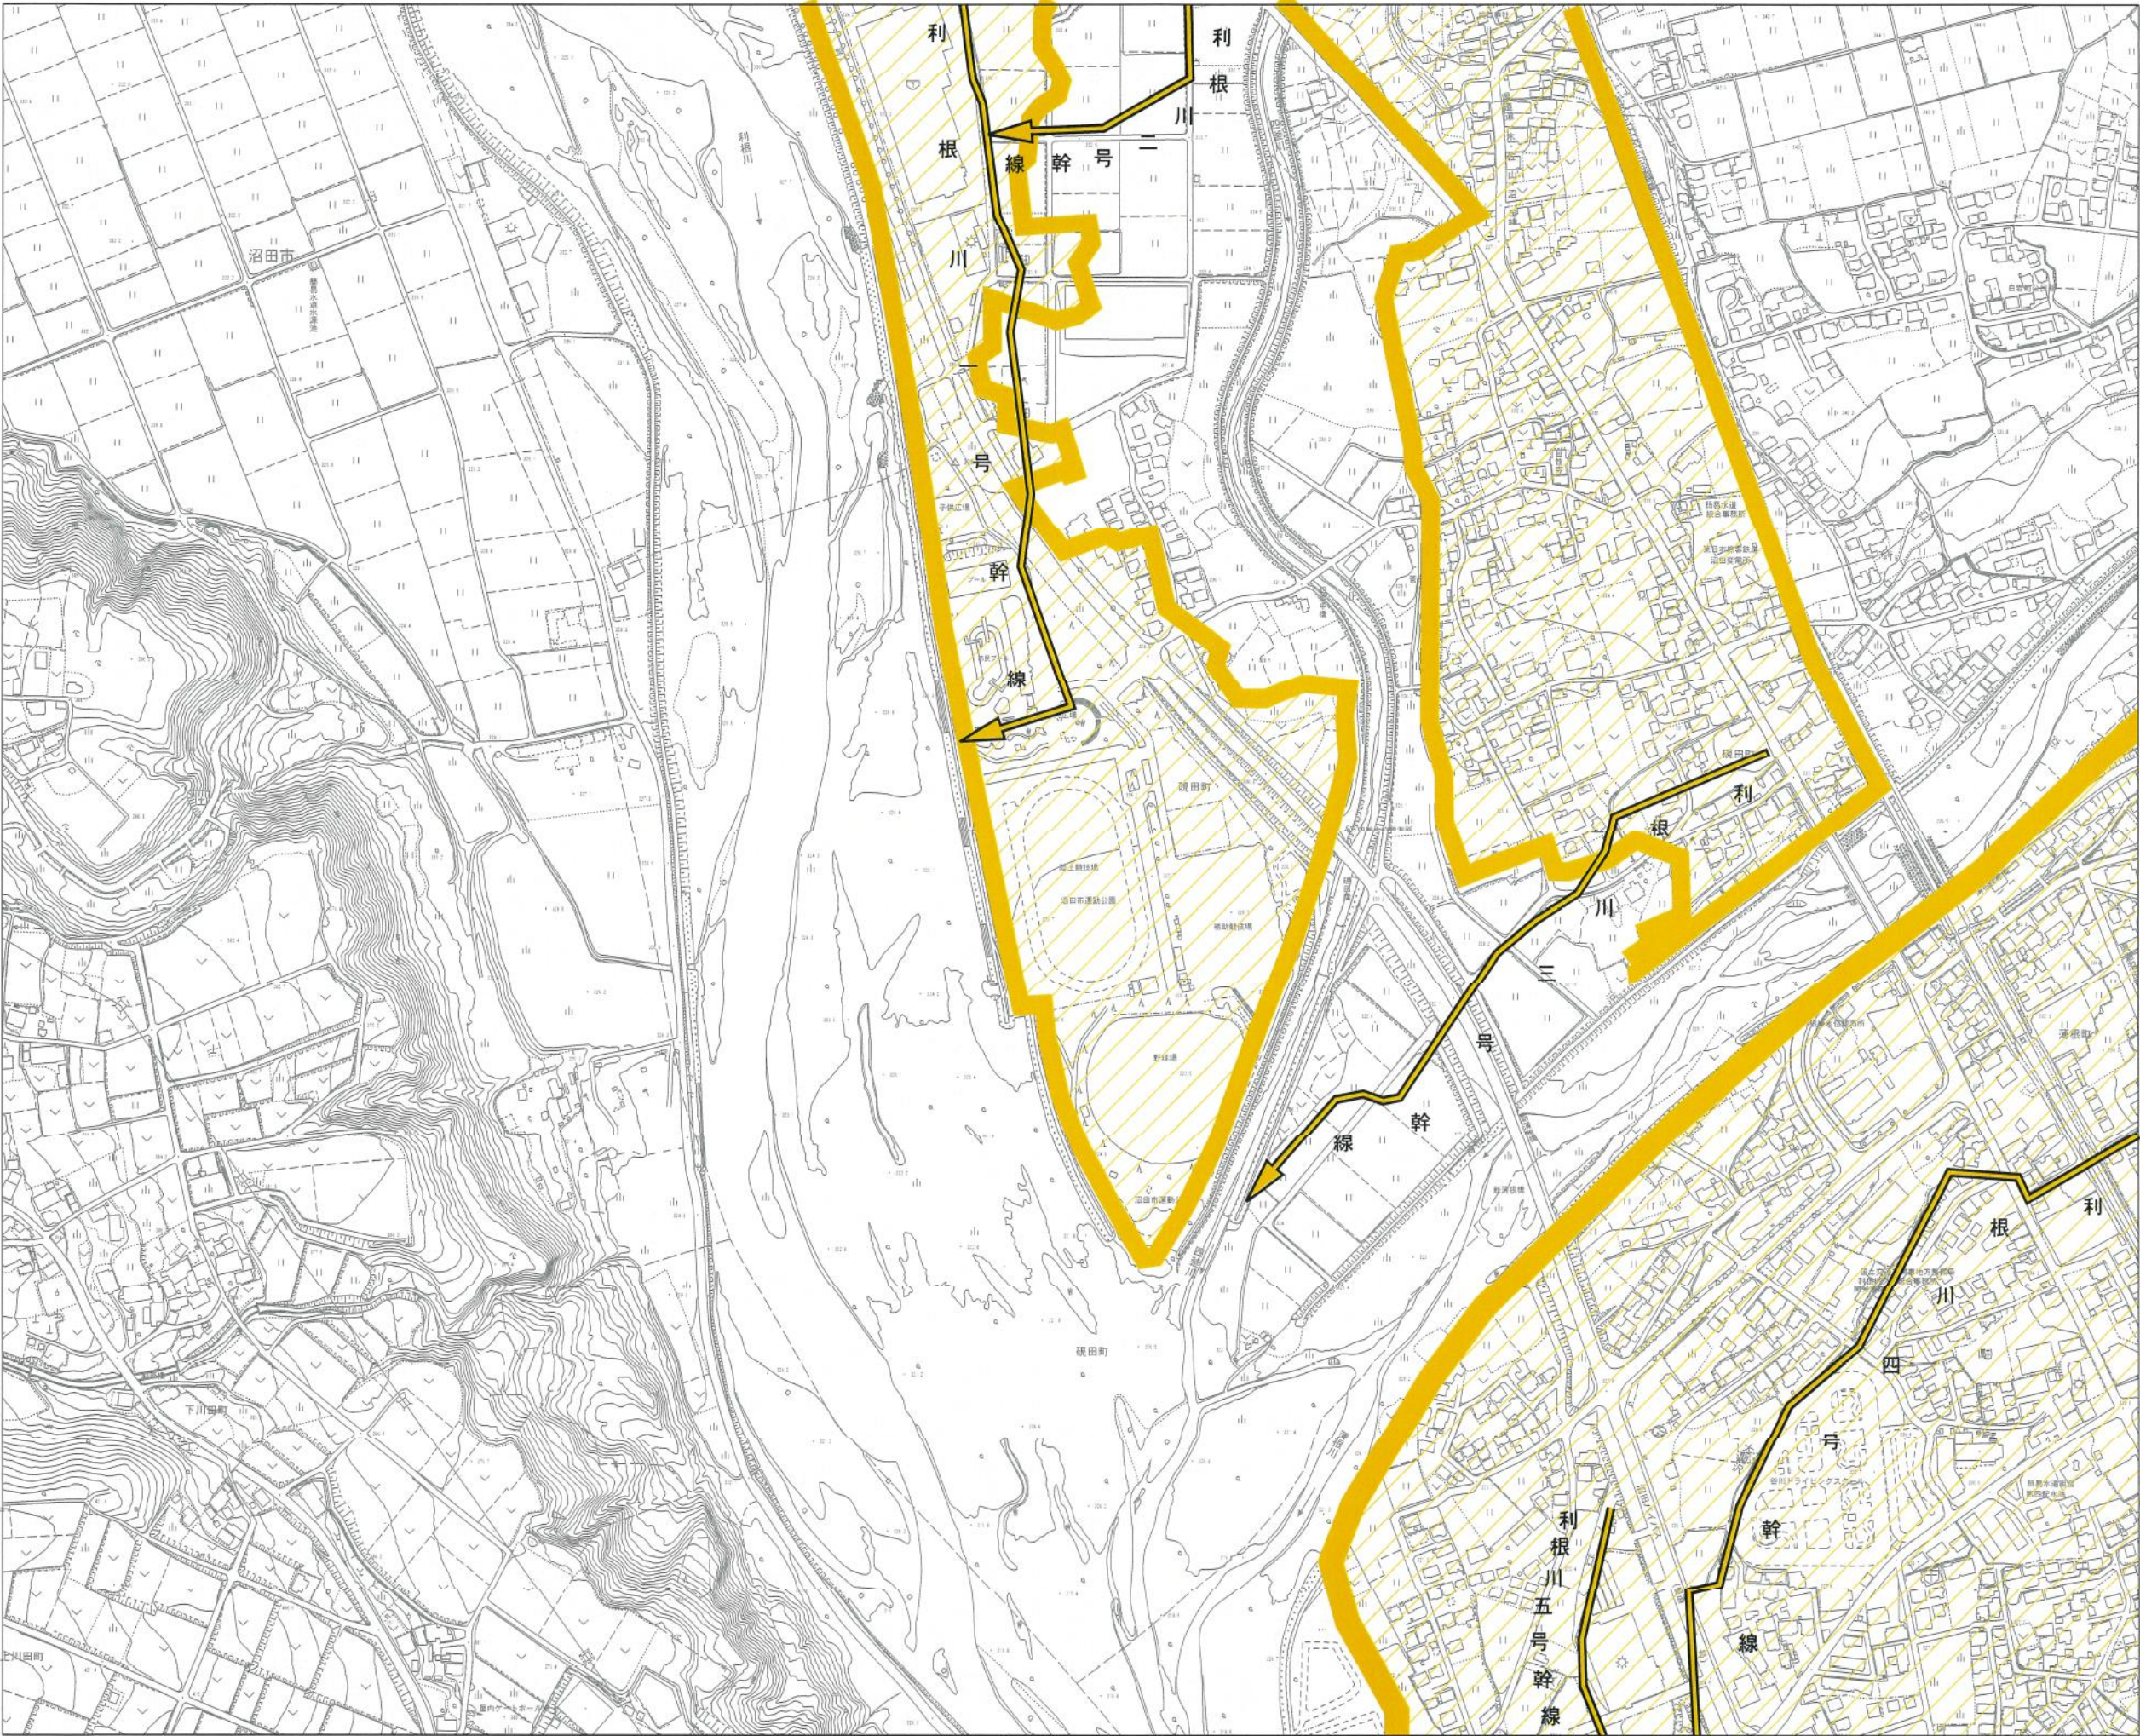



凡 例	
記 号	名 称
	決 定 区 域
	追 加 区 域
	削 除 区 域
	雨 水 幹 線 (既 存)
	雨 水 幹 線 (追 加)
	雨 水 幹 線 (削 除)

名 称	沼 田 都 市 計 画 下 水 道 事 業		
図 面 名	計 画 図 (雨 水)		
縮 尺	1:2,500	作 成 年 月	令 和 7 年 月
		担 当	係 員
			2/8
群 馬 県 沼 田 市 上 下 水 道 課			

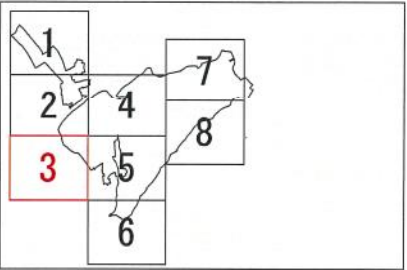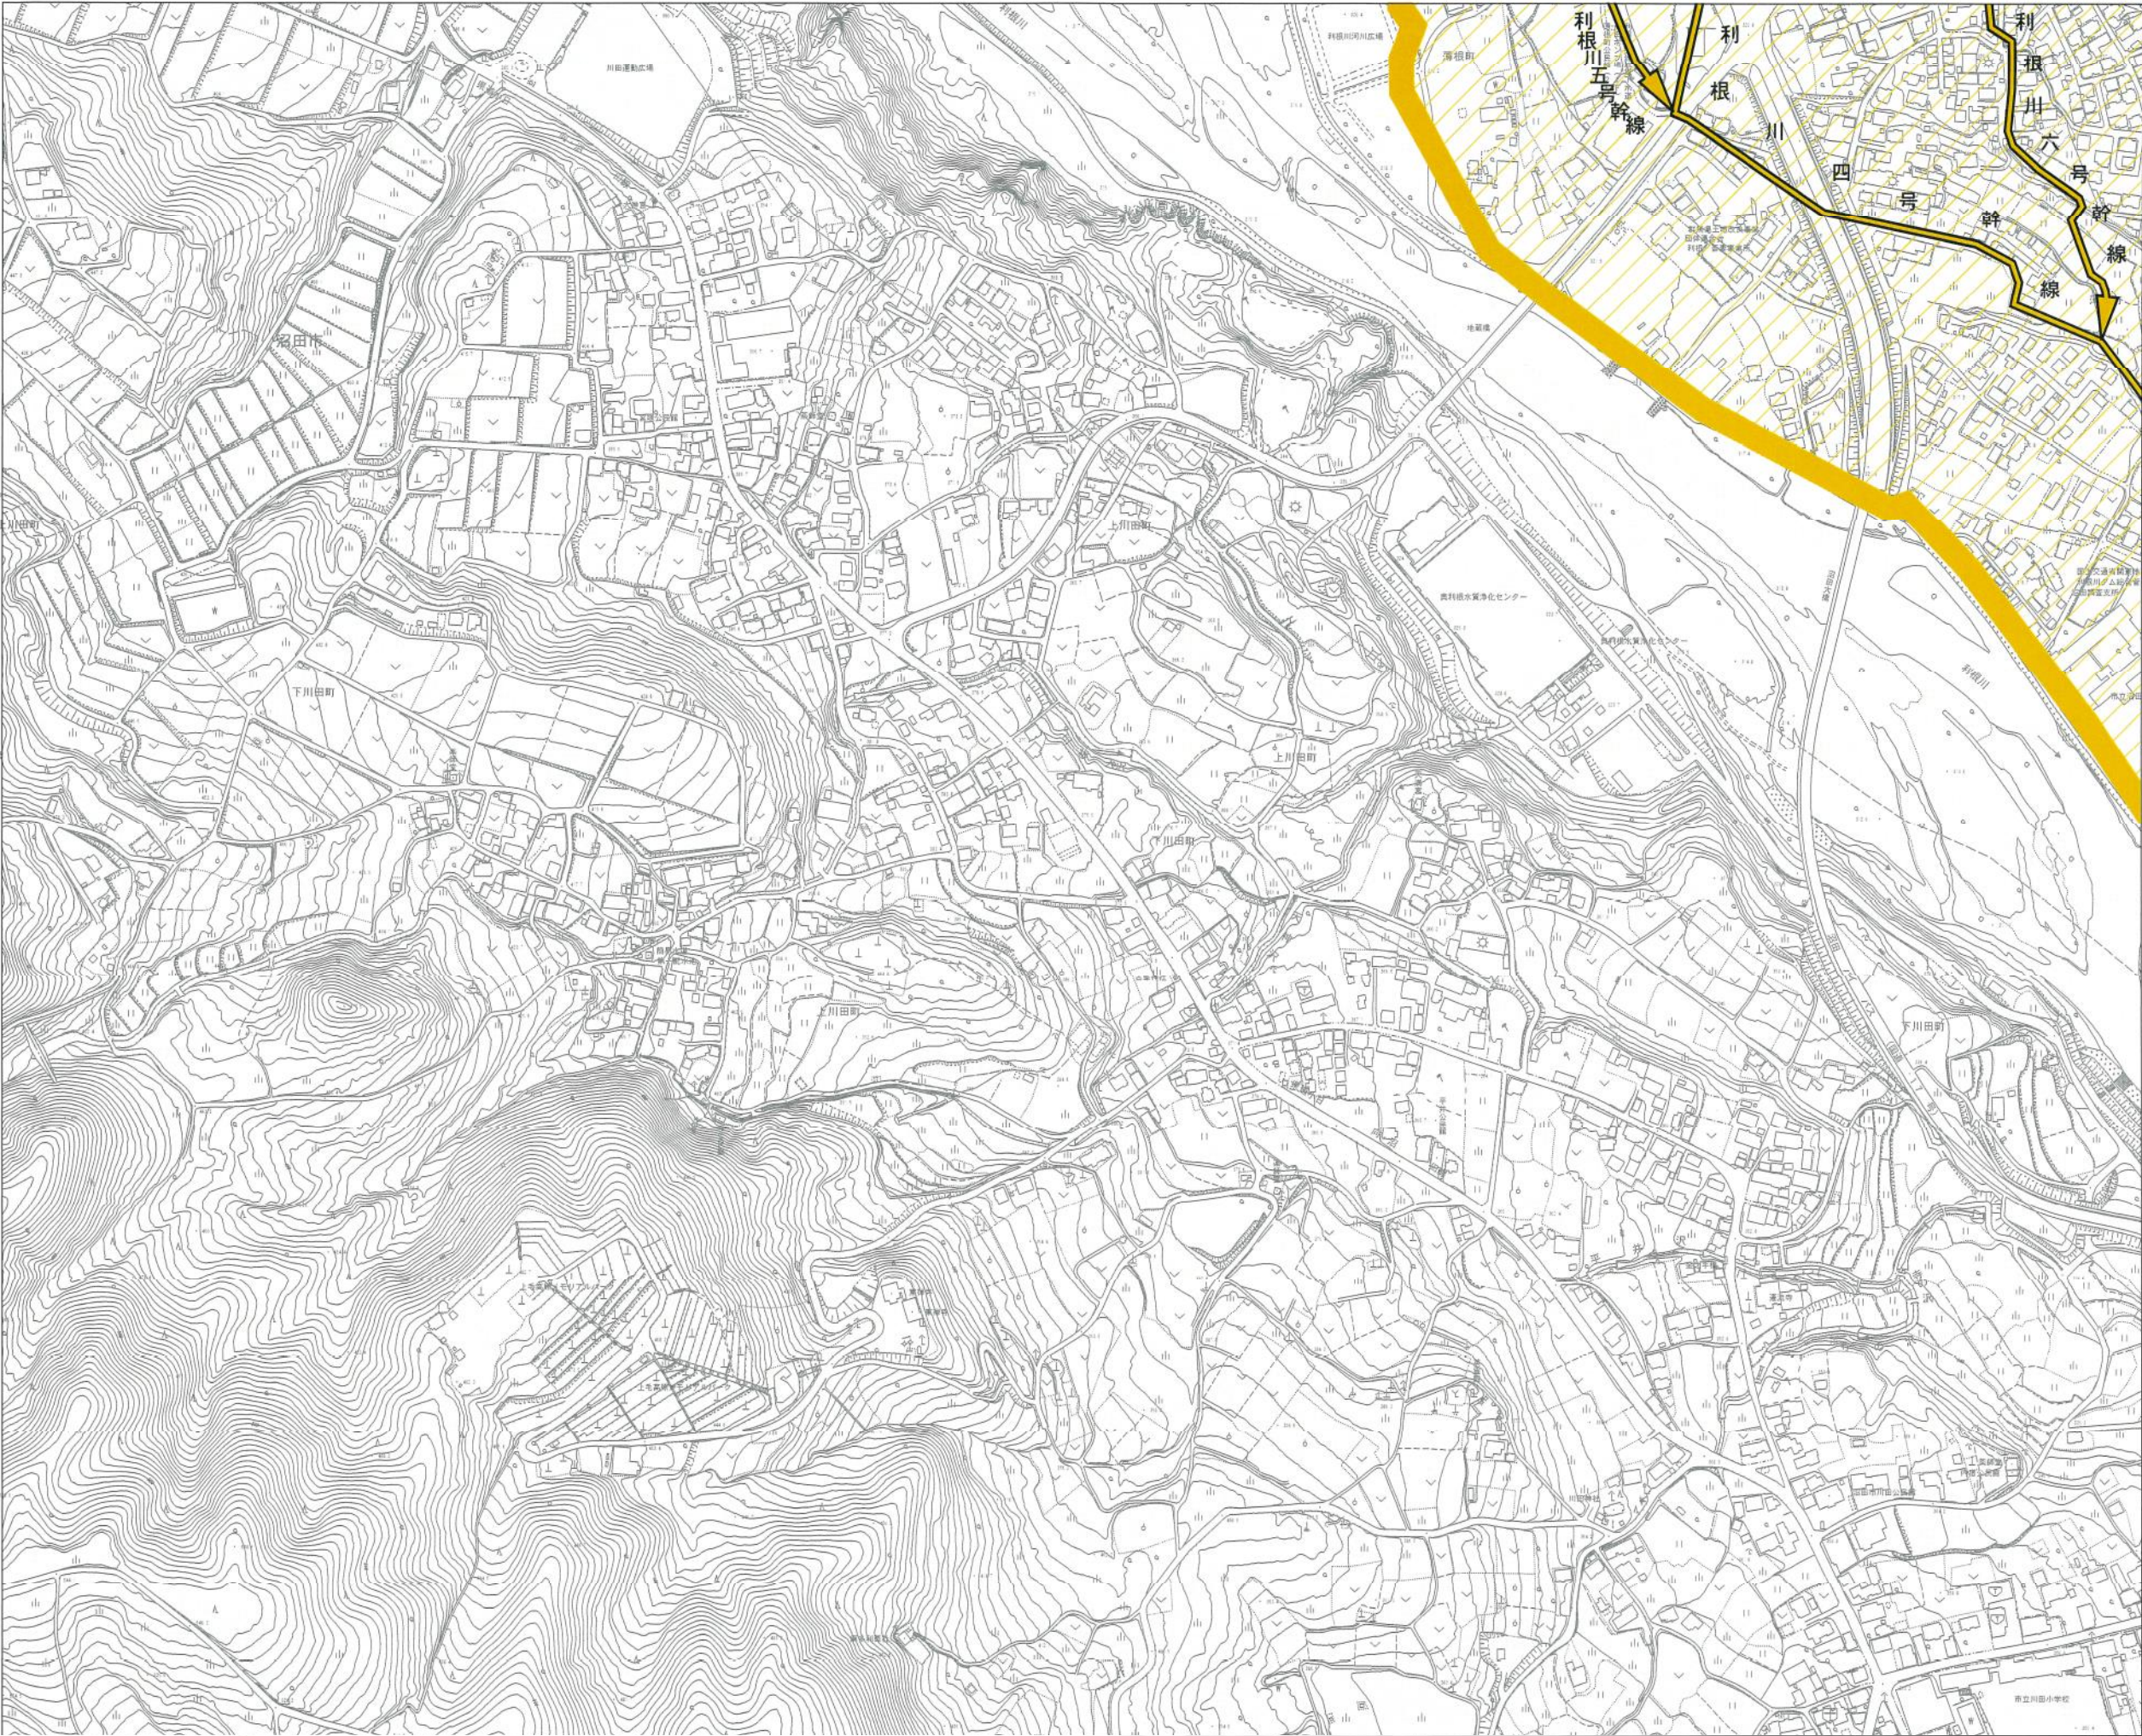



凡 例	
記 号	名 称
	決 定 区 域
	追 加 区 域
	削 除 区 域
	雨 水 幹 線 (既 存)
	雨 水 幹 線 (追 加)
	雨 水 幹 線 (削 除)

名 称	沼 田 都 市 計 画 下 水 道 事 業			
図面名	計 画 図 (雨 水)			
縮 尺	1:2,500	作成年月	令 和 7 年 月	
		担 当	係 員	図 番
				3/8
群 馬 県 沼 田 市 上 下 水 道 課				

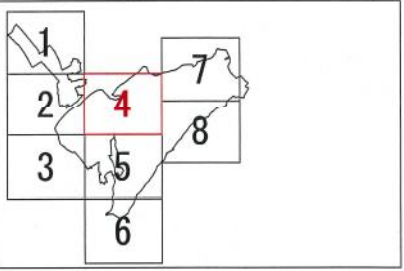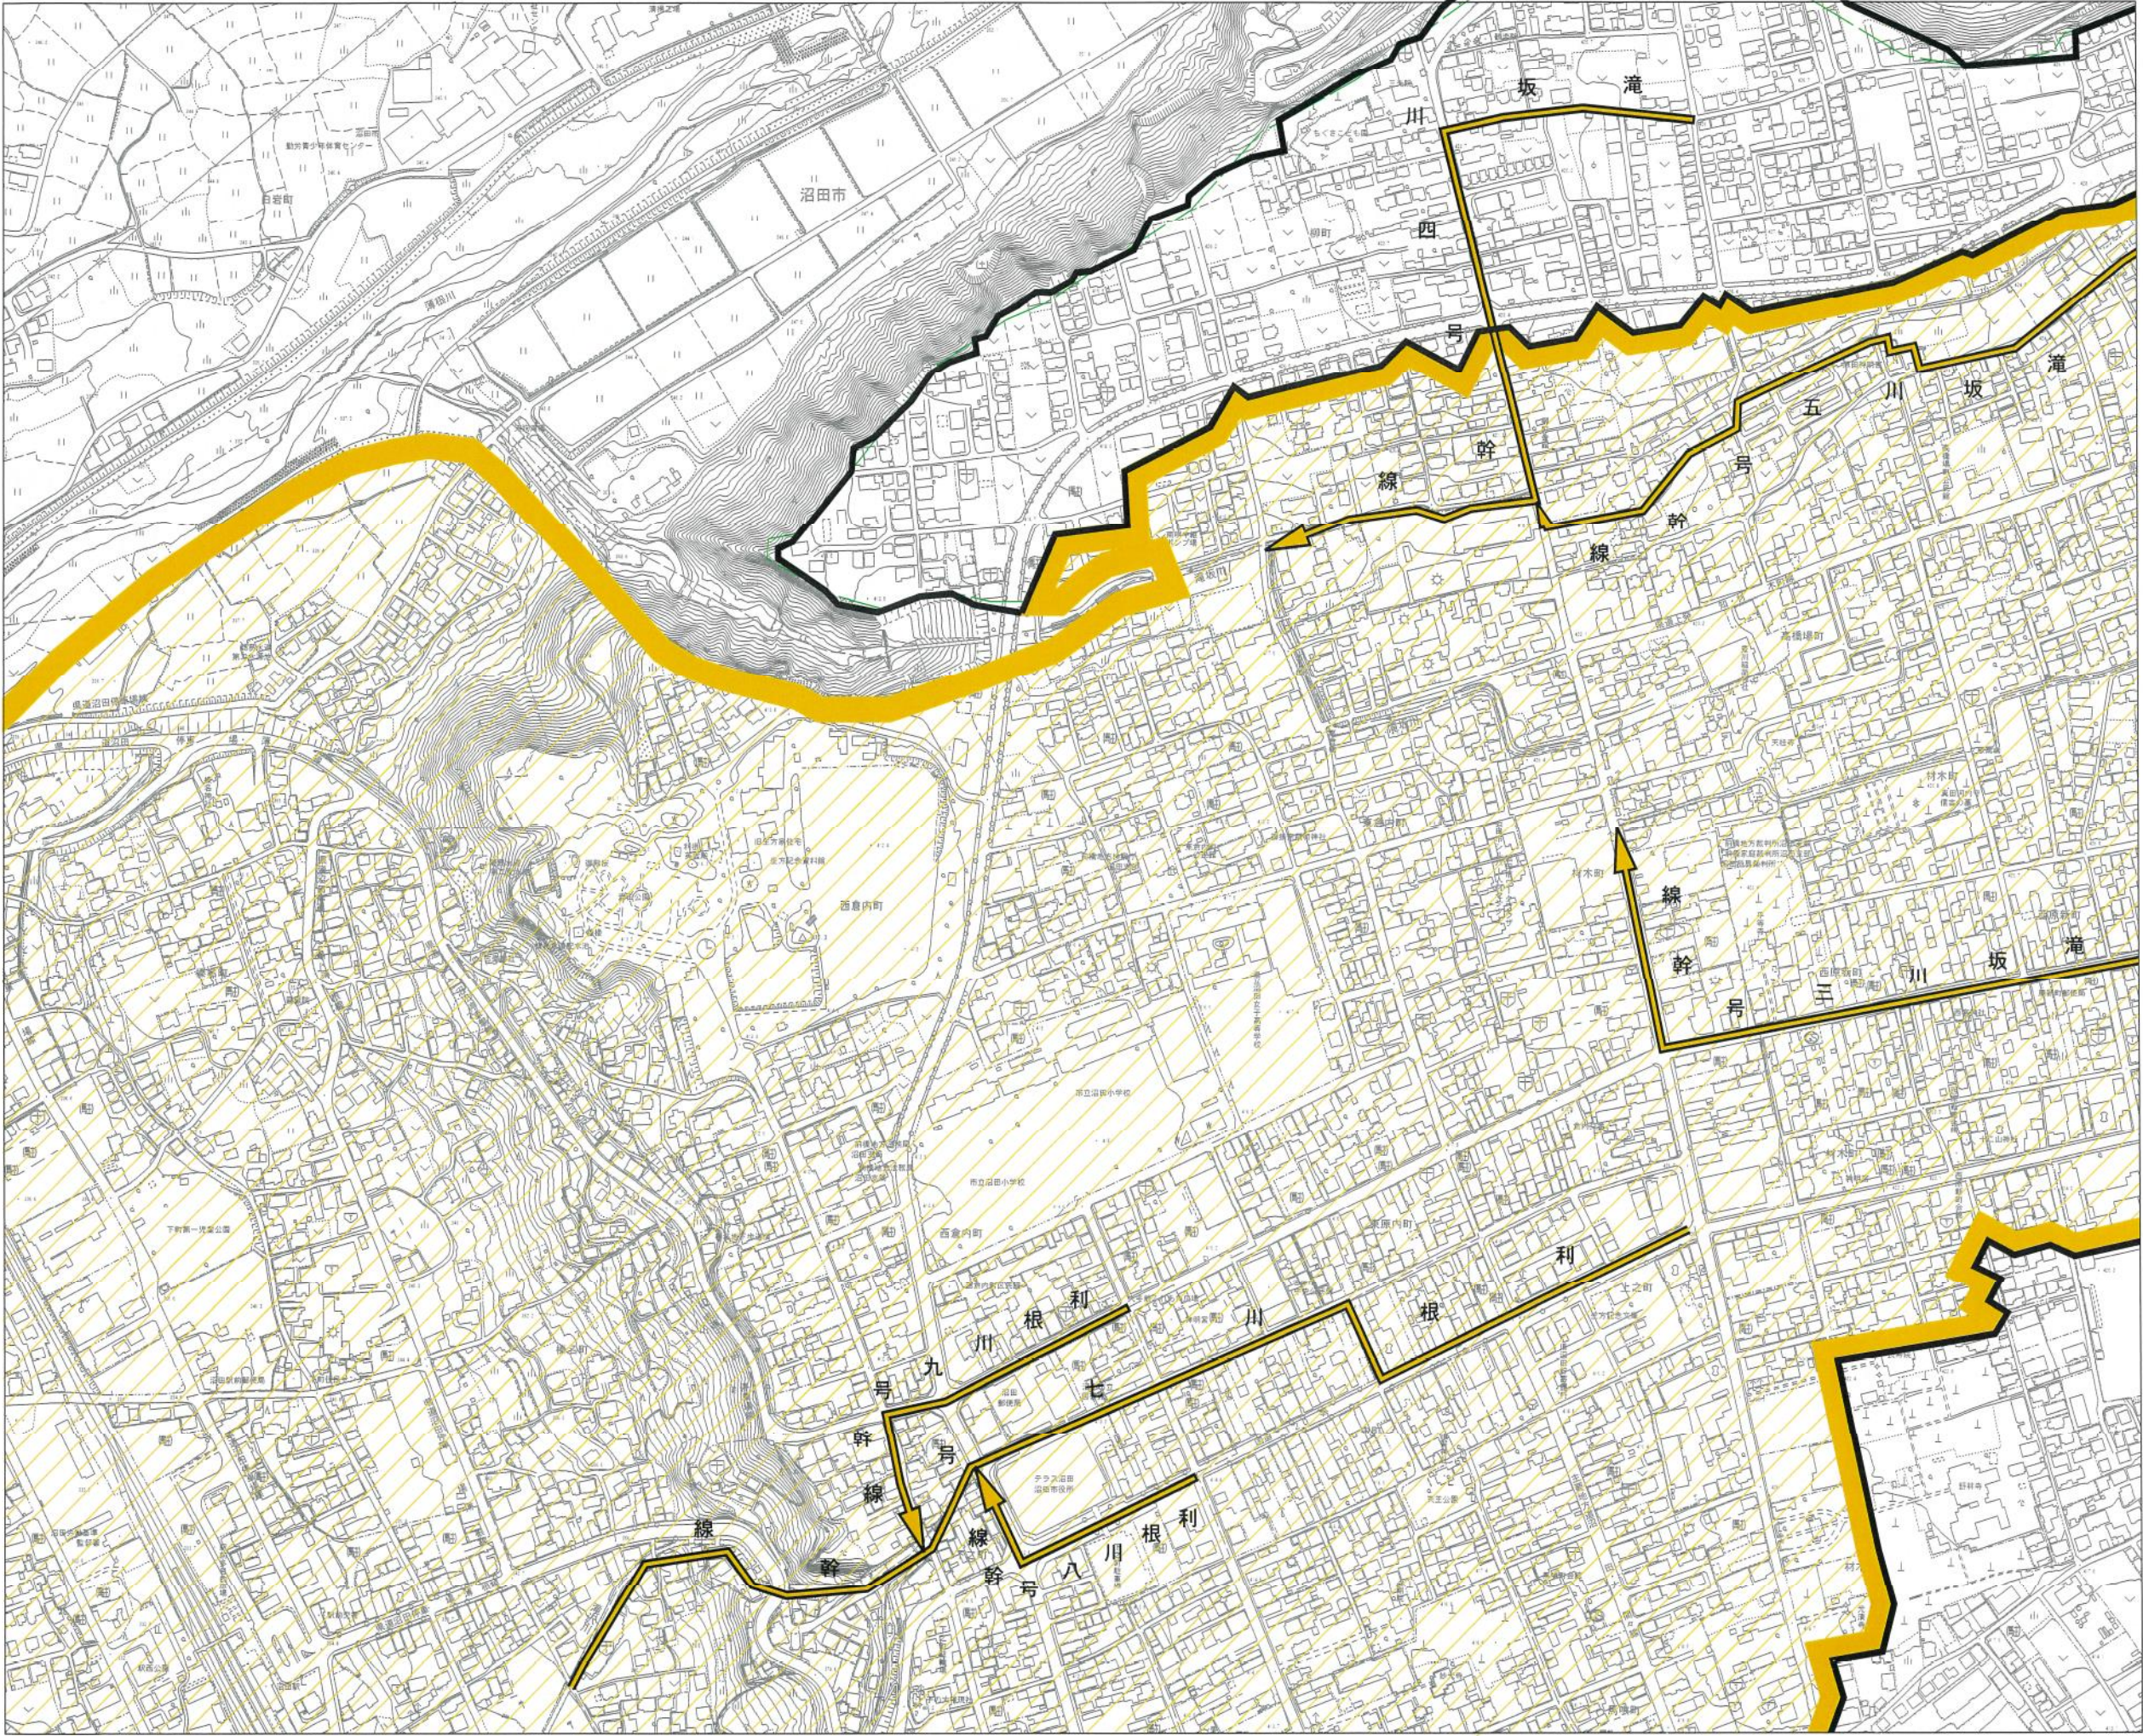



凡 例	
記 号	名 称
	決定区域
	追加区域
	削除区域
	雨水幹線（既存）
	雨水幹線（追加）
	雨水幹線（削除）

名称	沼田市計画下水道事業			
図面名	計画図（雨水）			
縮 尺	1:2,500	作成年月	令和 7年 月	
		担当	係	図 番
				4/8
群馬県沼田市上下水道課				

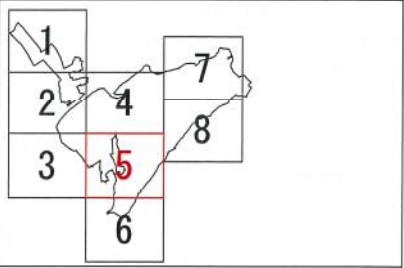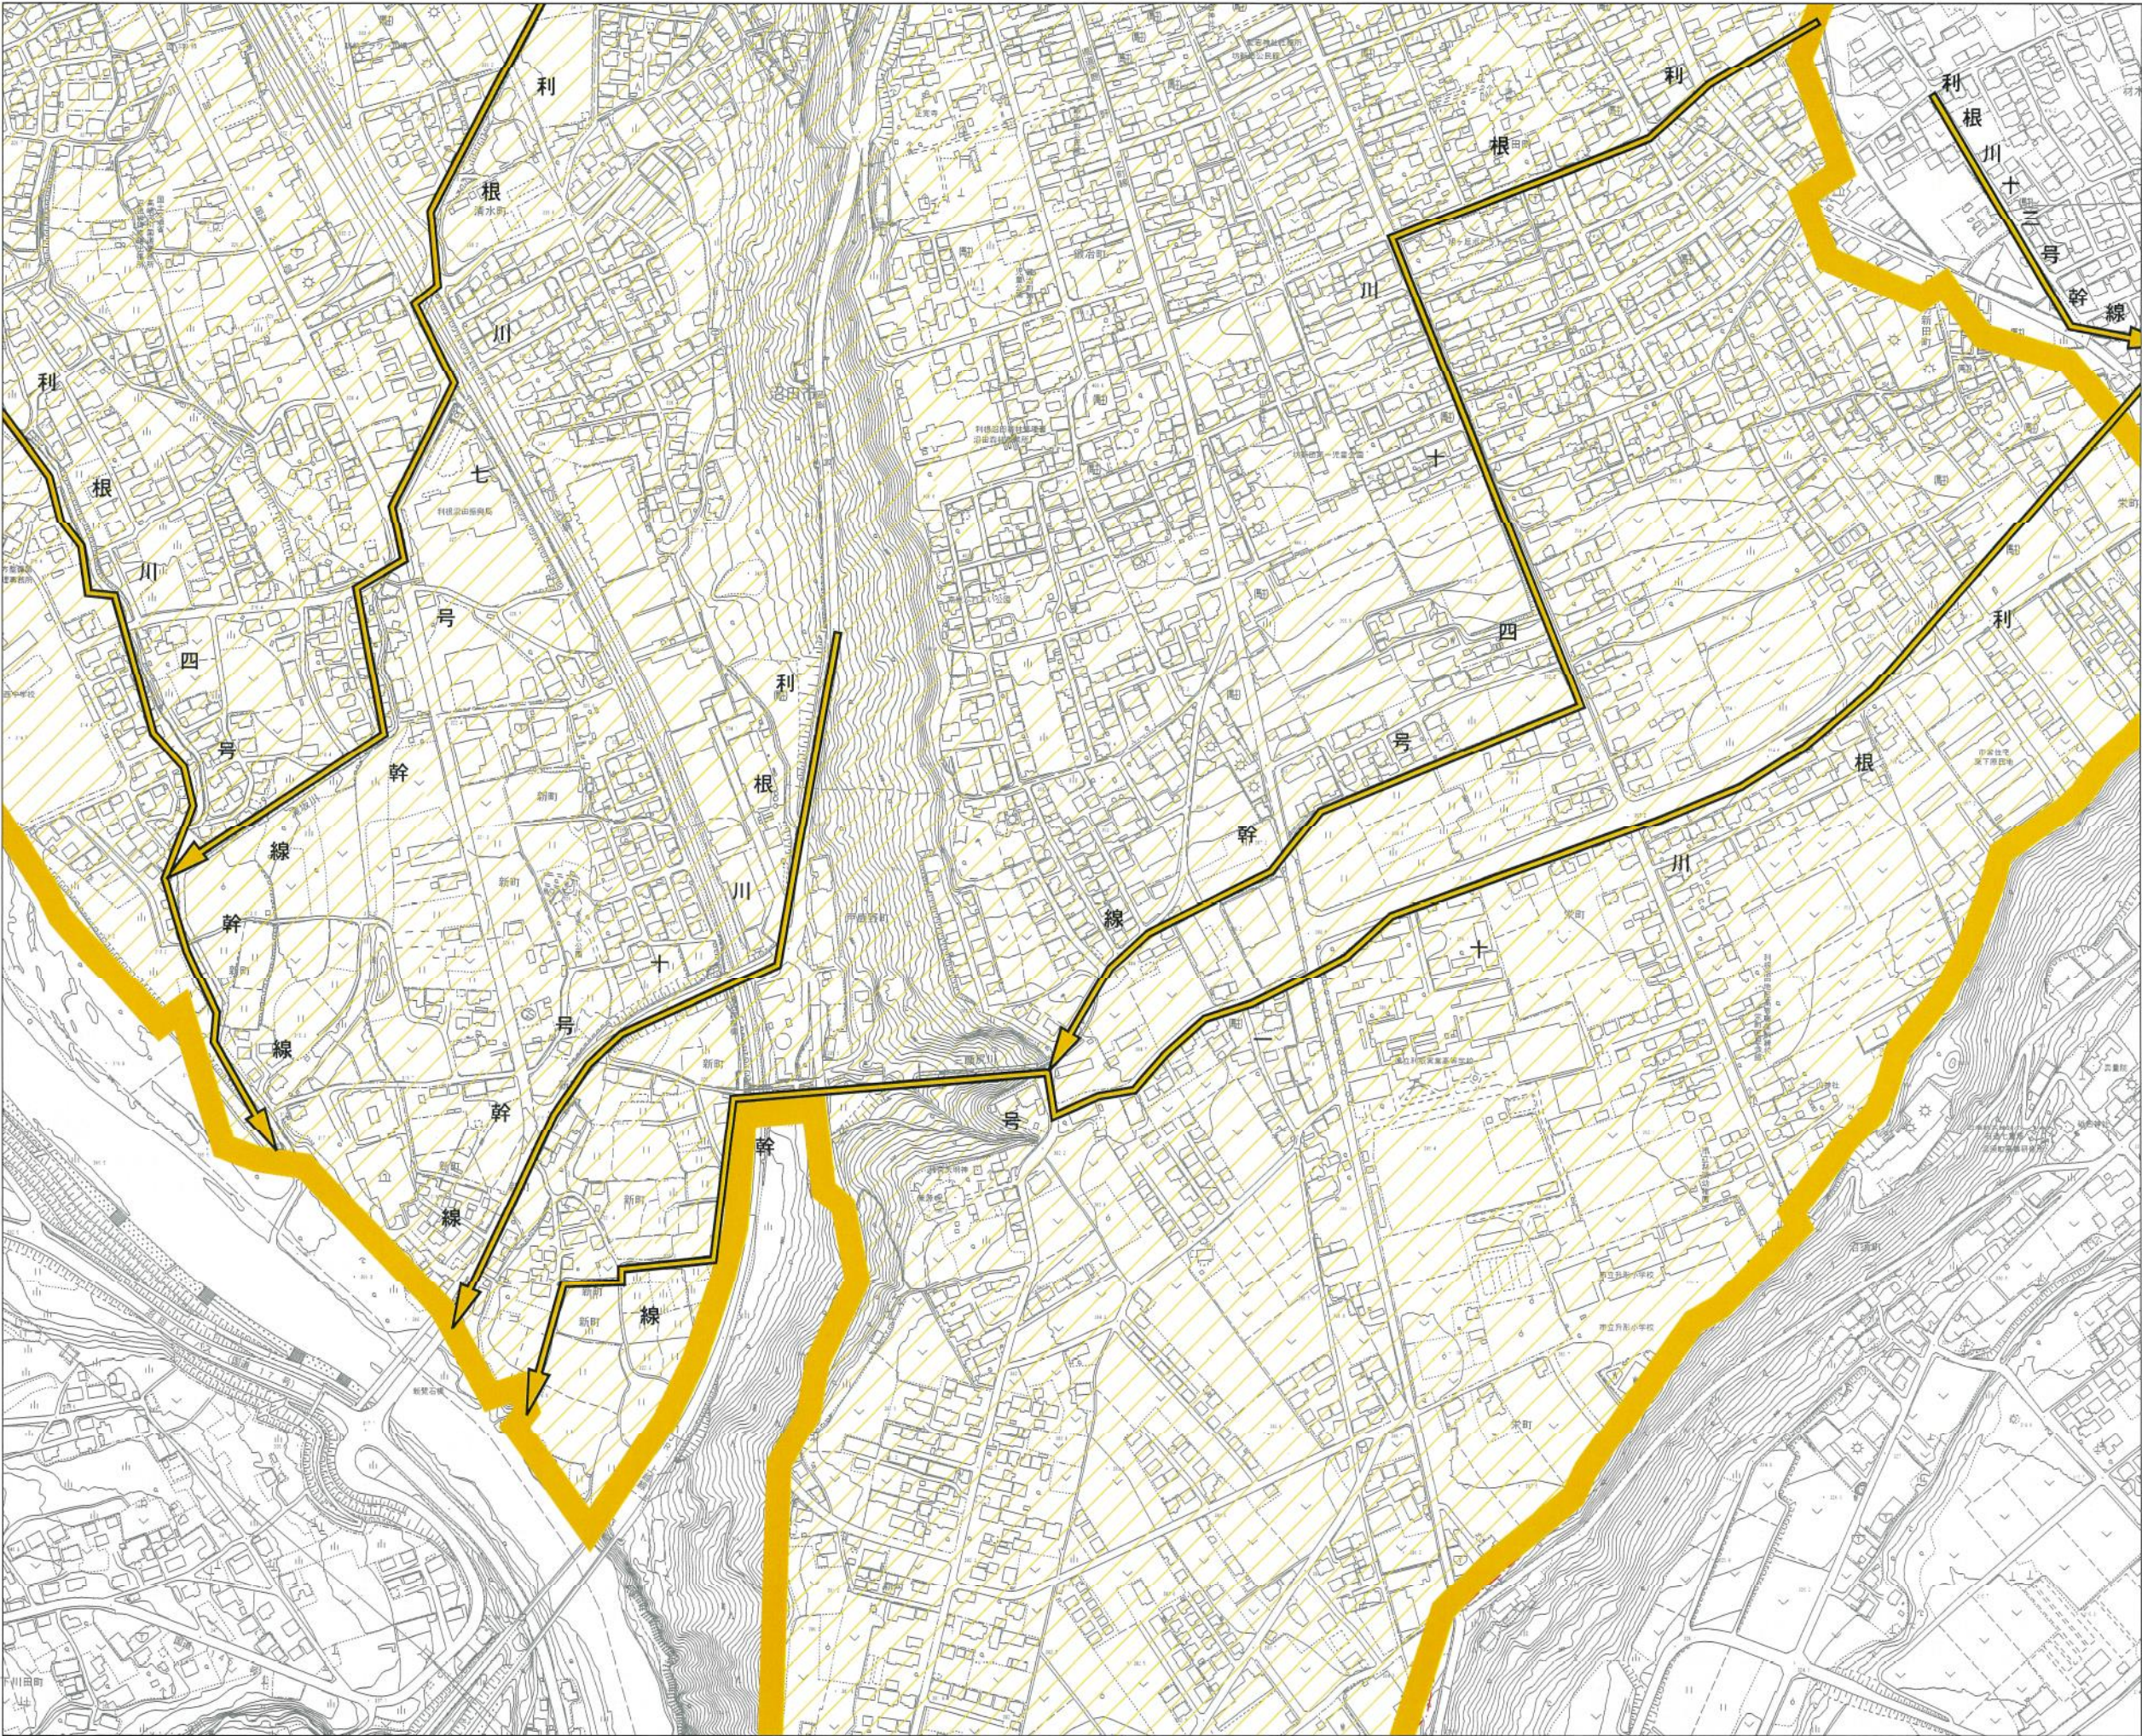



凡 例	
記 号	名 称
	決定区域
	追加区域
	削除区域
	雨水幹線（既存）
	雨水幹線（追加）
	雨水幹線（削除）

名称	沼田都市計画下水道事業				
図面名	計画図（雨水）				
縮 尺	1:2,500	作成年月	令和 7年 月	担 当	係 員
					5/8
群馬県沼田市上下水道課					

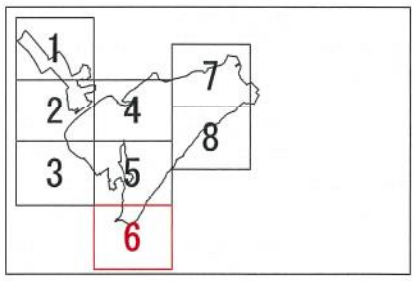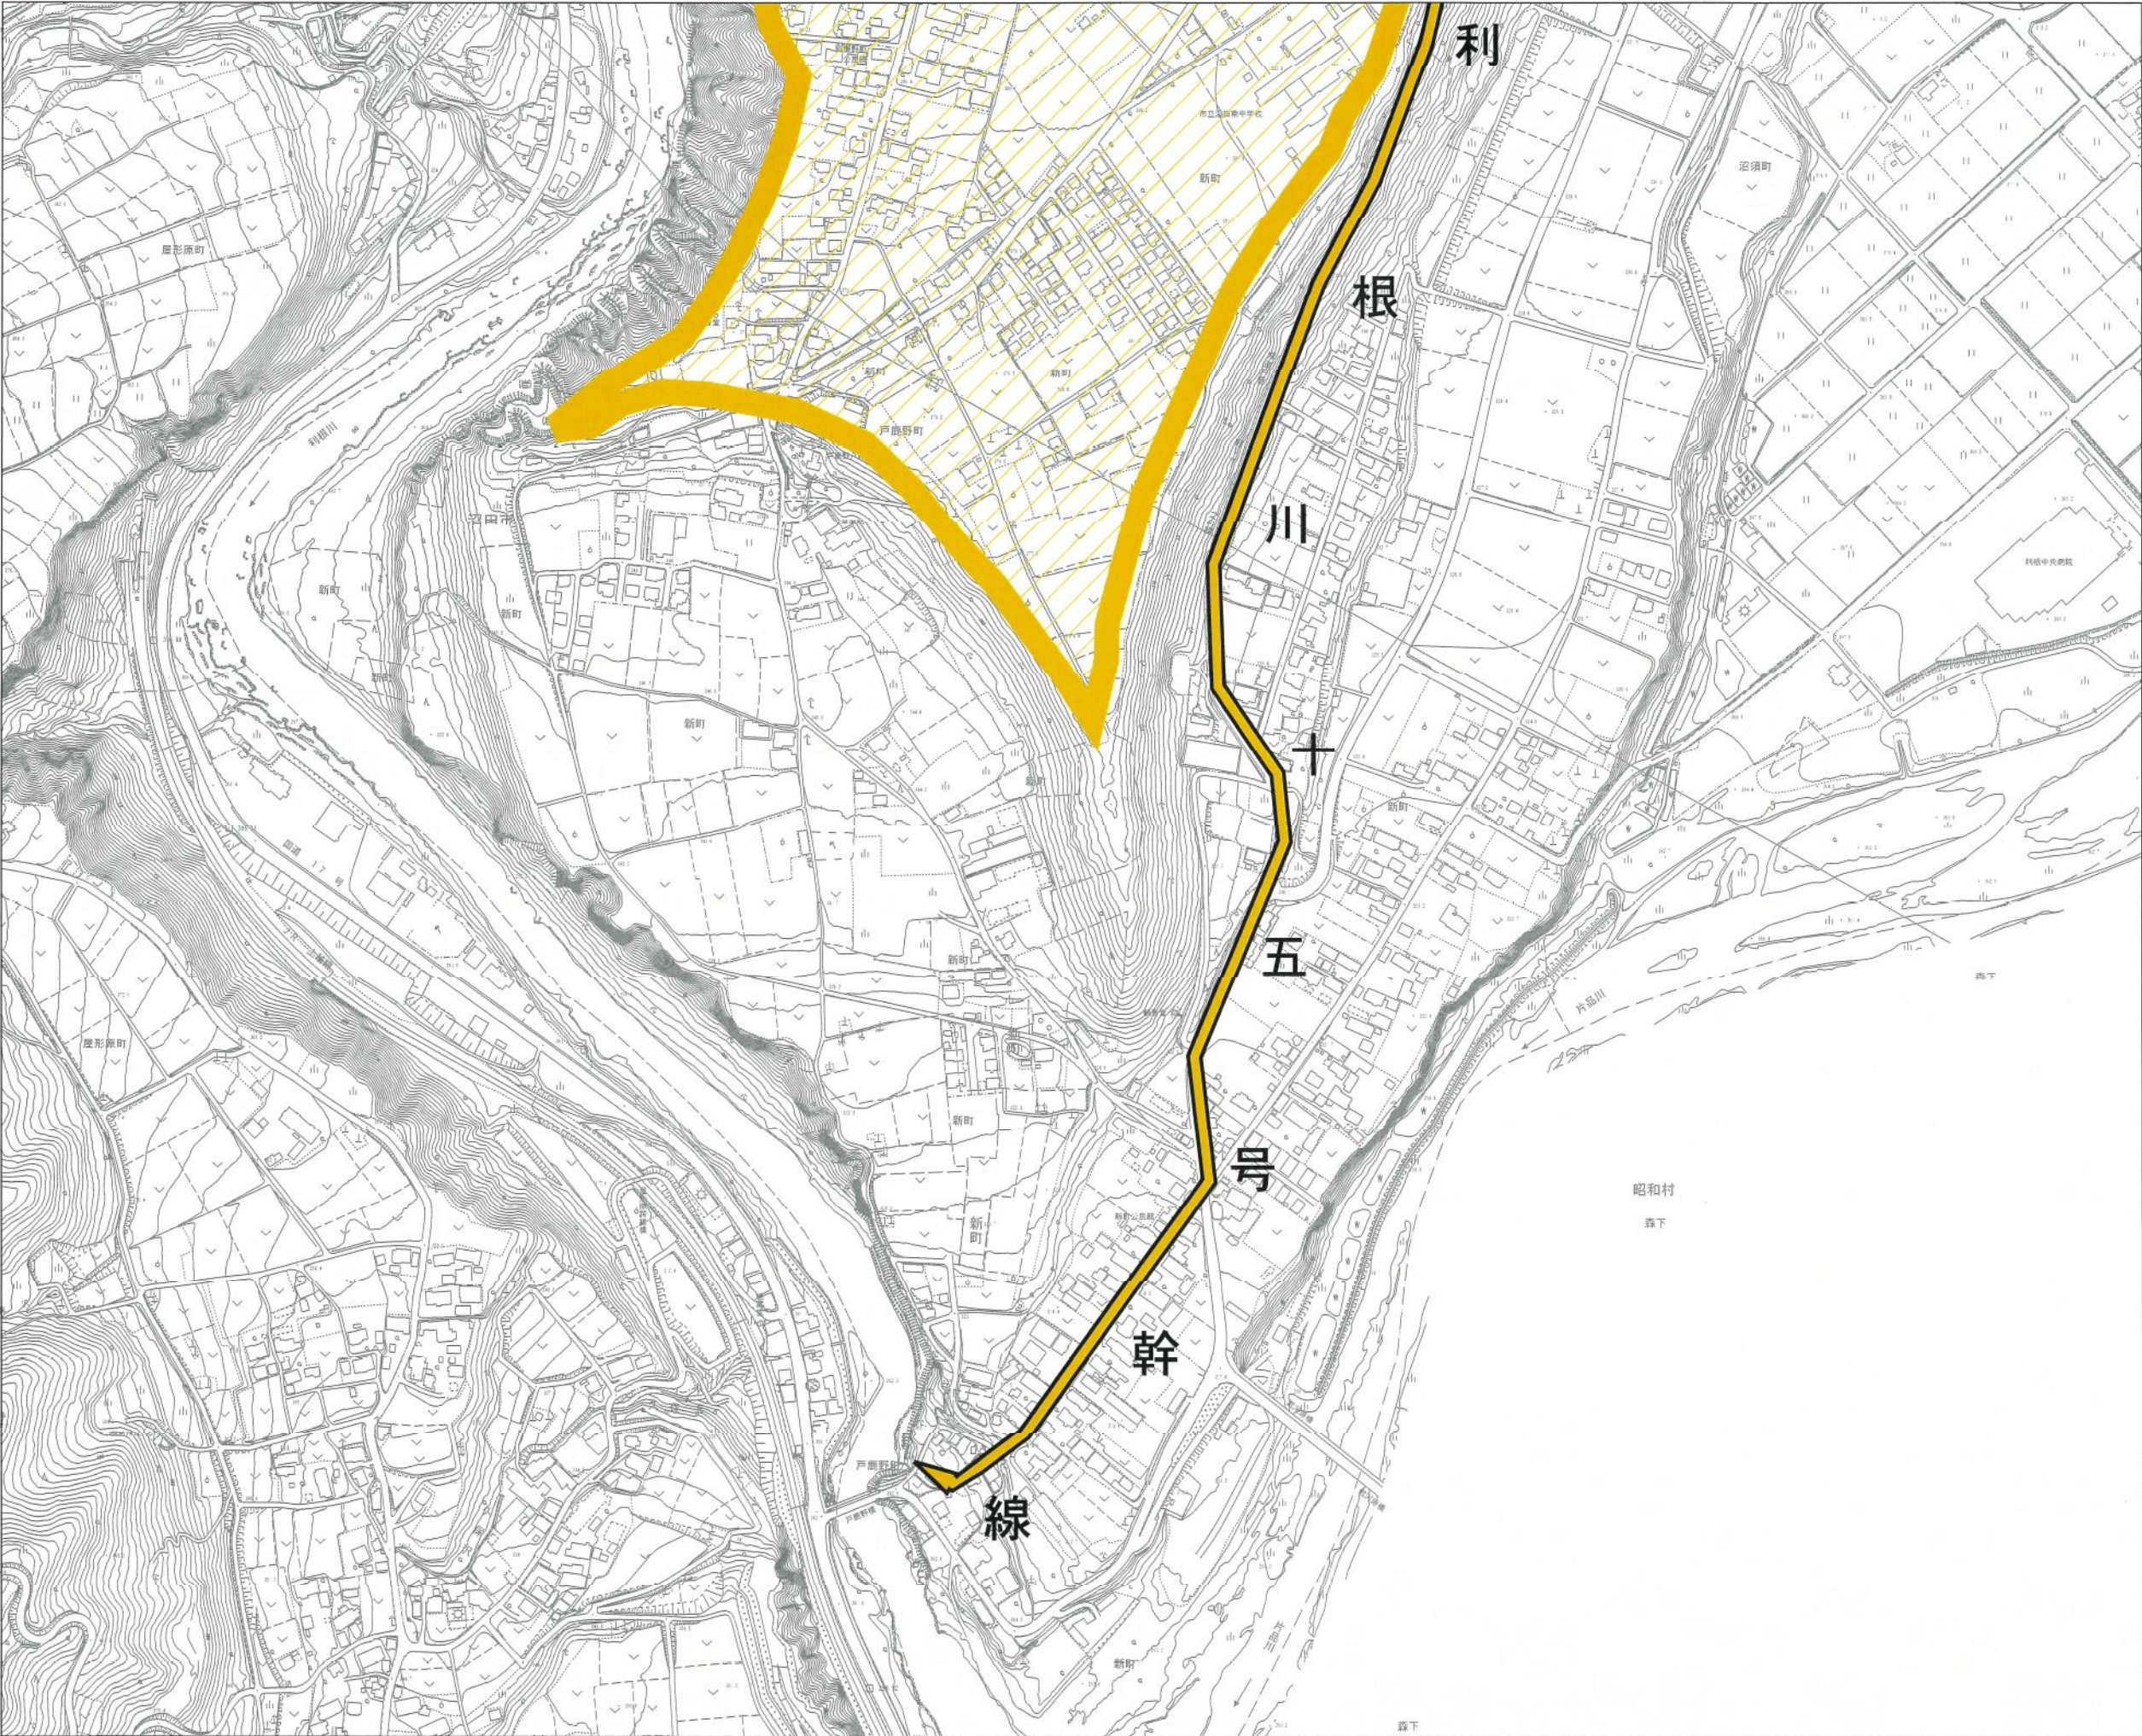

凡 例	
記 号	名 称
	決定区域
	追加区域
	削除区域
	幹線管渠（既存）
	幹線管渠（追加）
	幹線管渠（削除）
	流域幹線及び接続点
	流域接続NO

名称	沼田都市計画下水道事業			
図面名	計画図（雨水）			
縮 尺	1:2,500	作成年月	令和7年 月	
		担当	係	図番
				6/8
群馬県沼田市上下水道課				

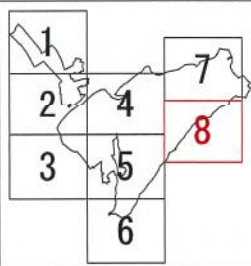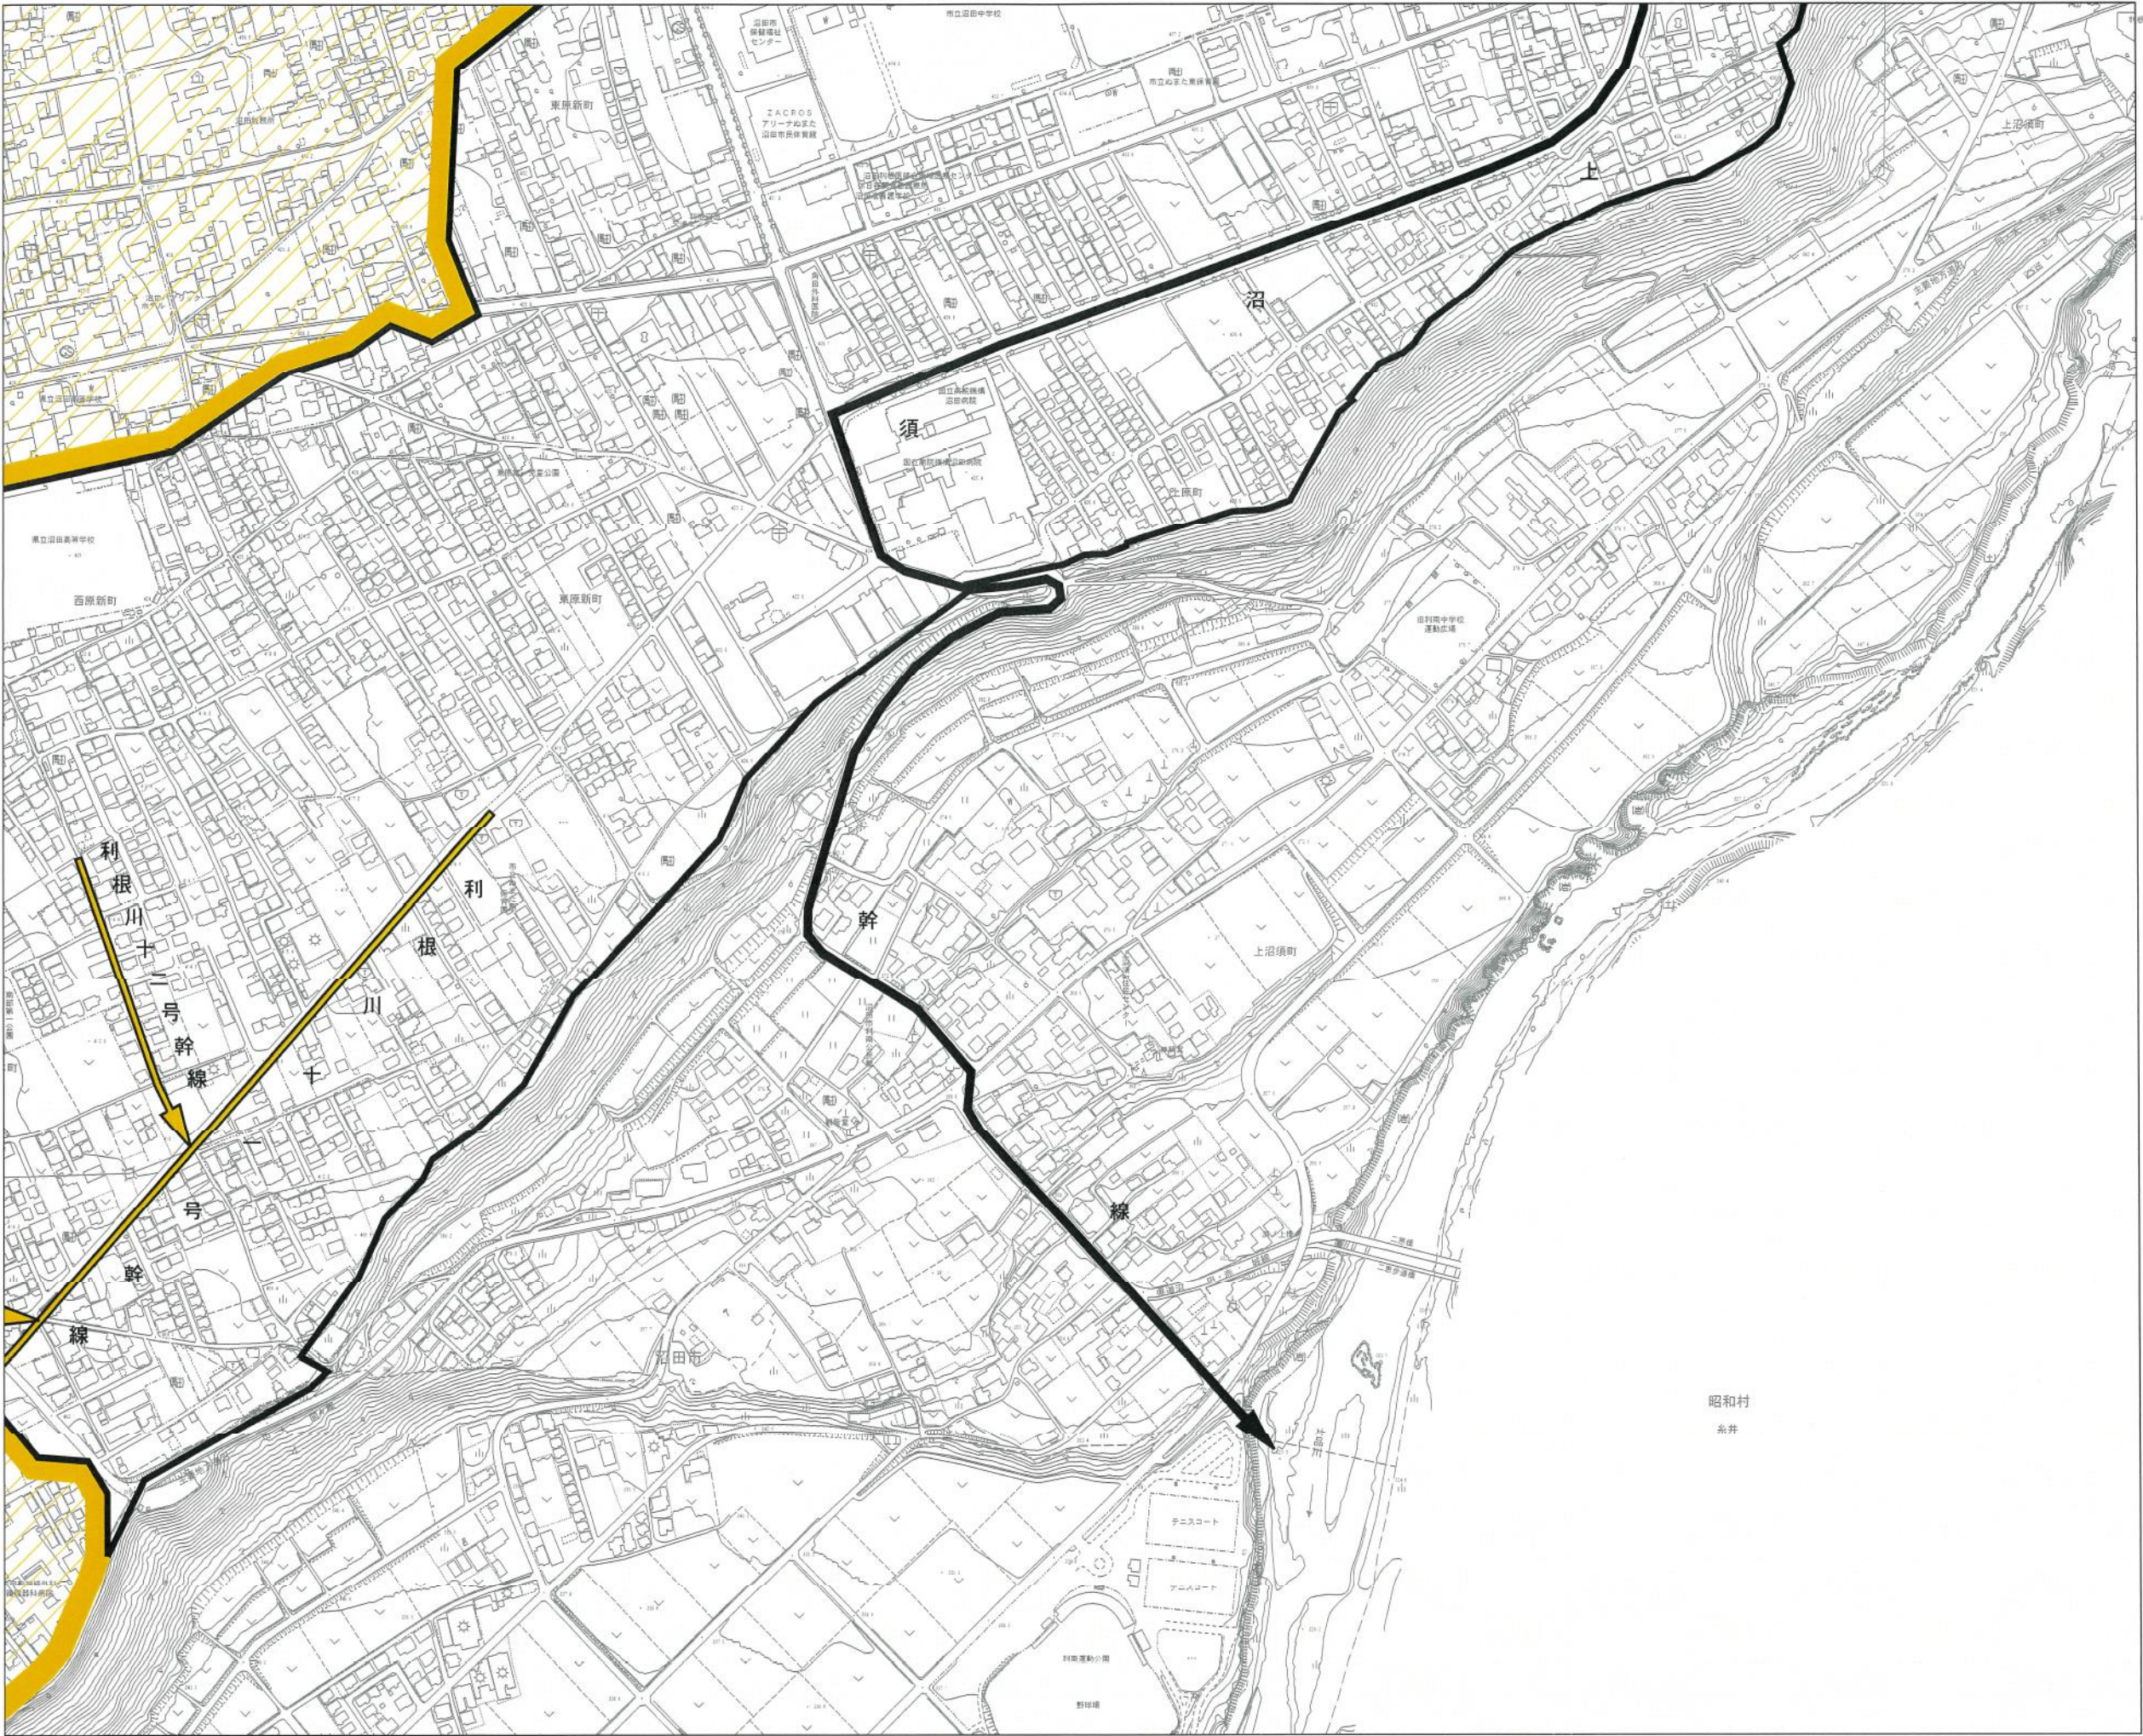

凡 例	
記 号	名 称
	決 定 区 域
	追 加 区 域
	削 除 区 域
	雨 水 幹 線 (既 存)
	雨 水 幹 線 (追 加)
	雨 水 幹 線 (削 除)

名 称	沼 田 都 市 計 画 下 水 道 事 業			
図面名	計 画 図 (雨 水)			
縮 尺	1:2,500	作成年月	令和 7年 月	
		担 当	係	回 覧
				8/8
群 馬 県 沼 田 市 上 下 水 道 課				