

沼田市


標準配管図 (φ20~25) (φ13mmメーターを設置する場合でもφ20mm以上で取出しを行うこと)

(旧沼田市・白沢町・利根町)

◆メーター器仕様

旧沼田=金門

旧白沢・利根町=上水

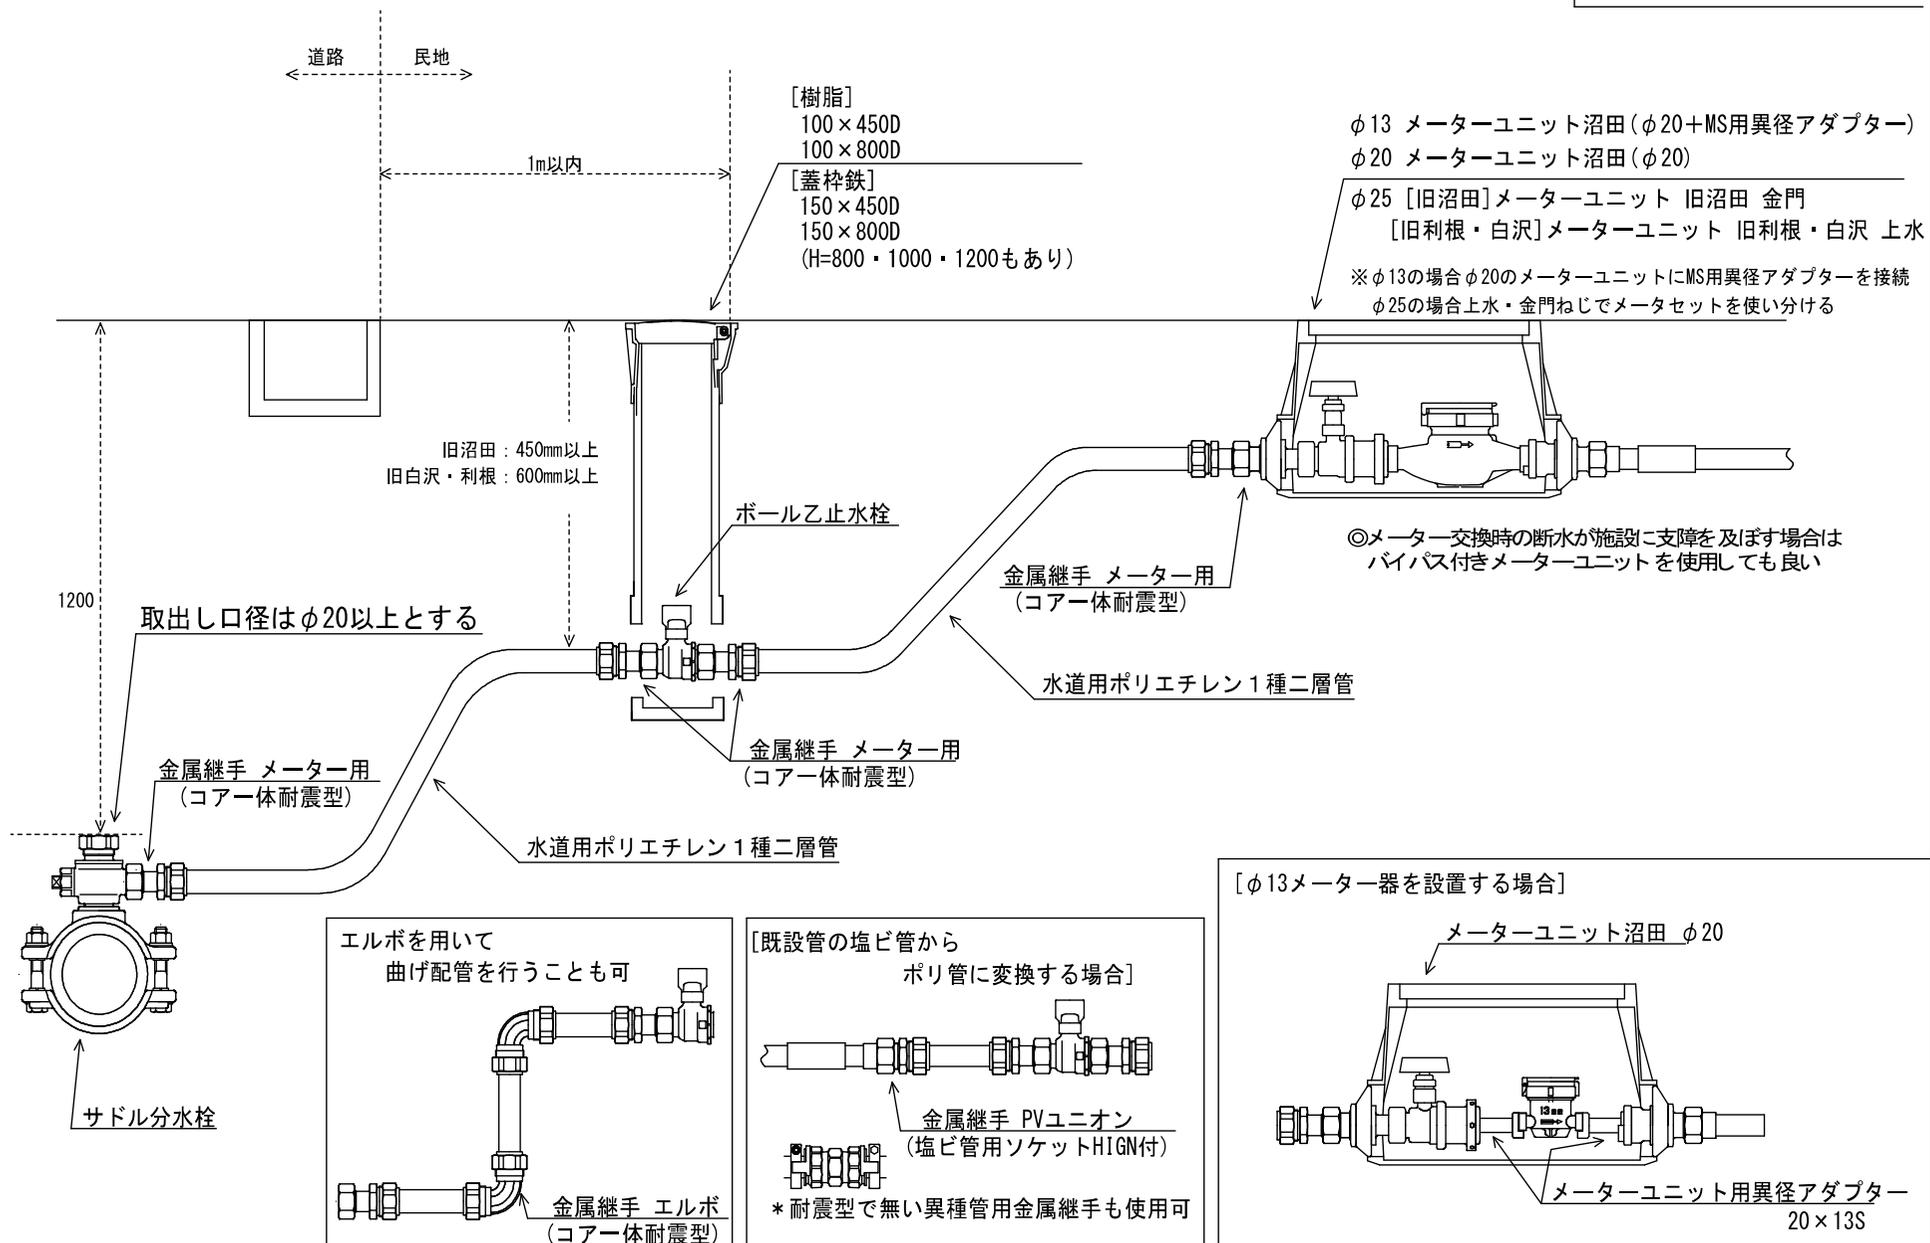


沼田市 標準配管図 $\phi 30\sim 40$

(旧沼田・白沢町・利根町)

◆メーター器仕様

旧沼田=金門
旧白沢・利根町=上水

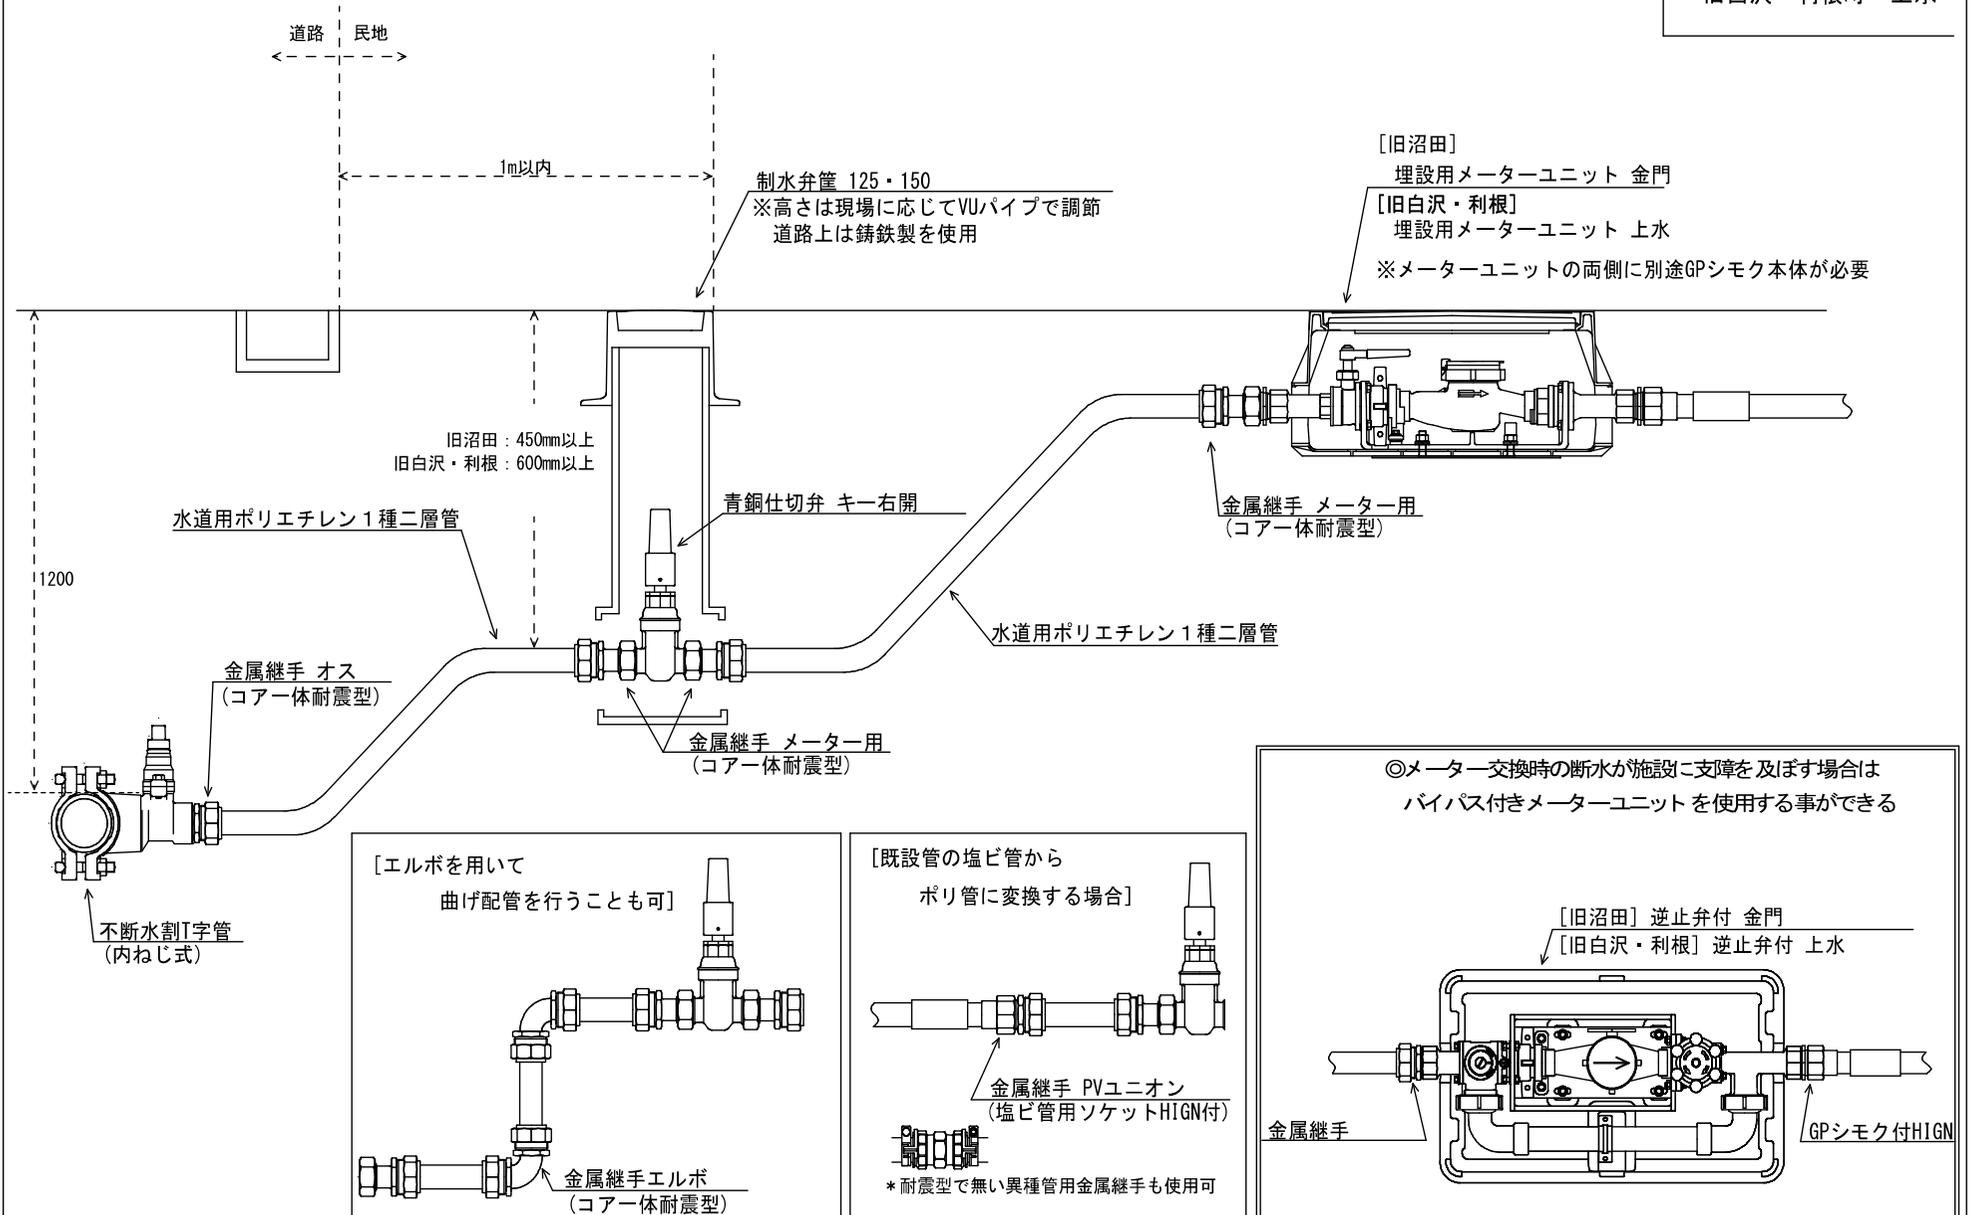

沼田市 標準配管図 $\phi 50$

(旧沼田・白沢・利根)

◆メーター器仕様
ねじ式

