


位置図

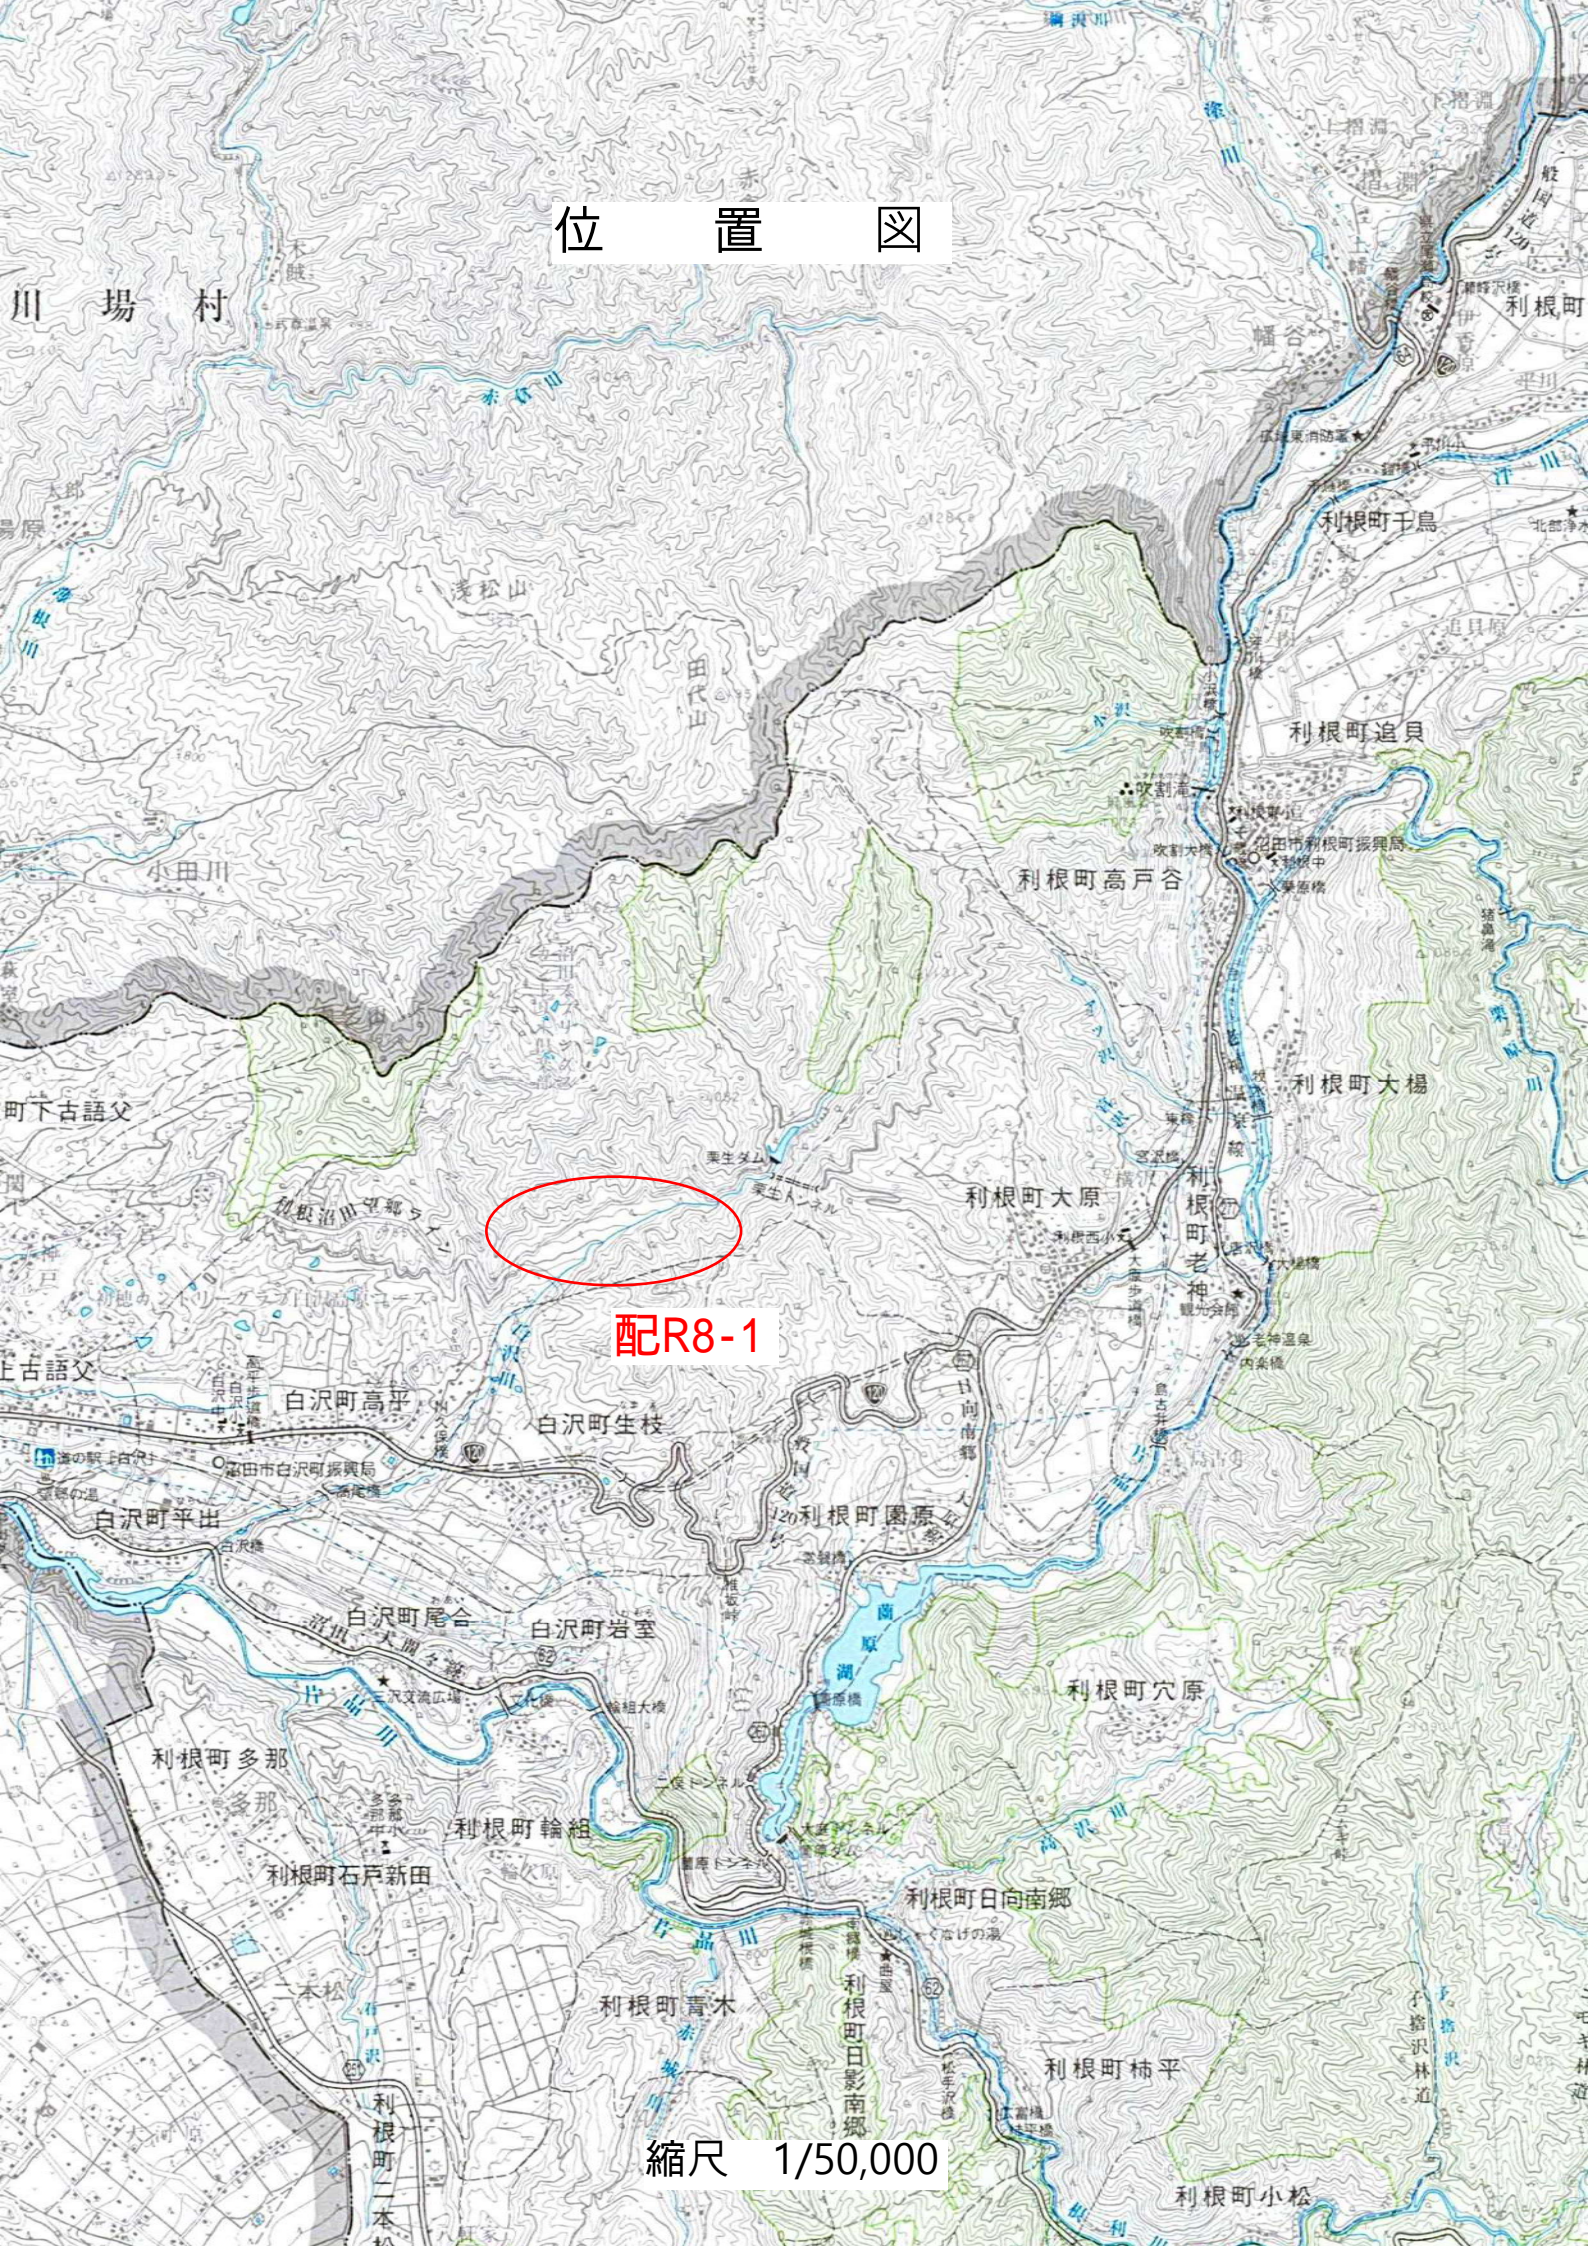

配R8-1

縮尺 1/50,000