新浄水場　イメージ図
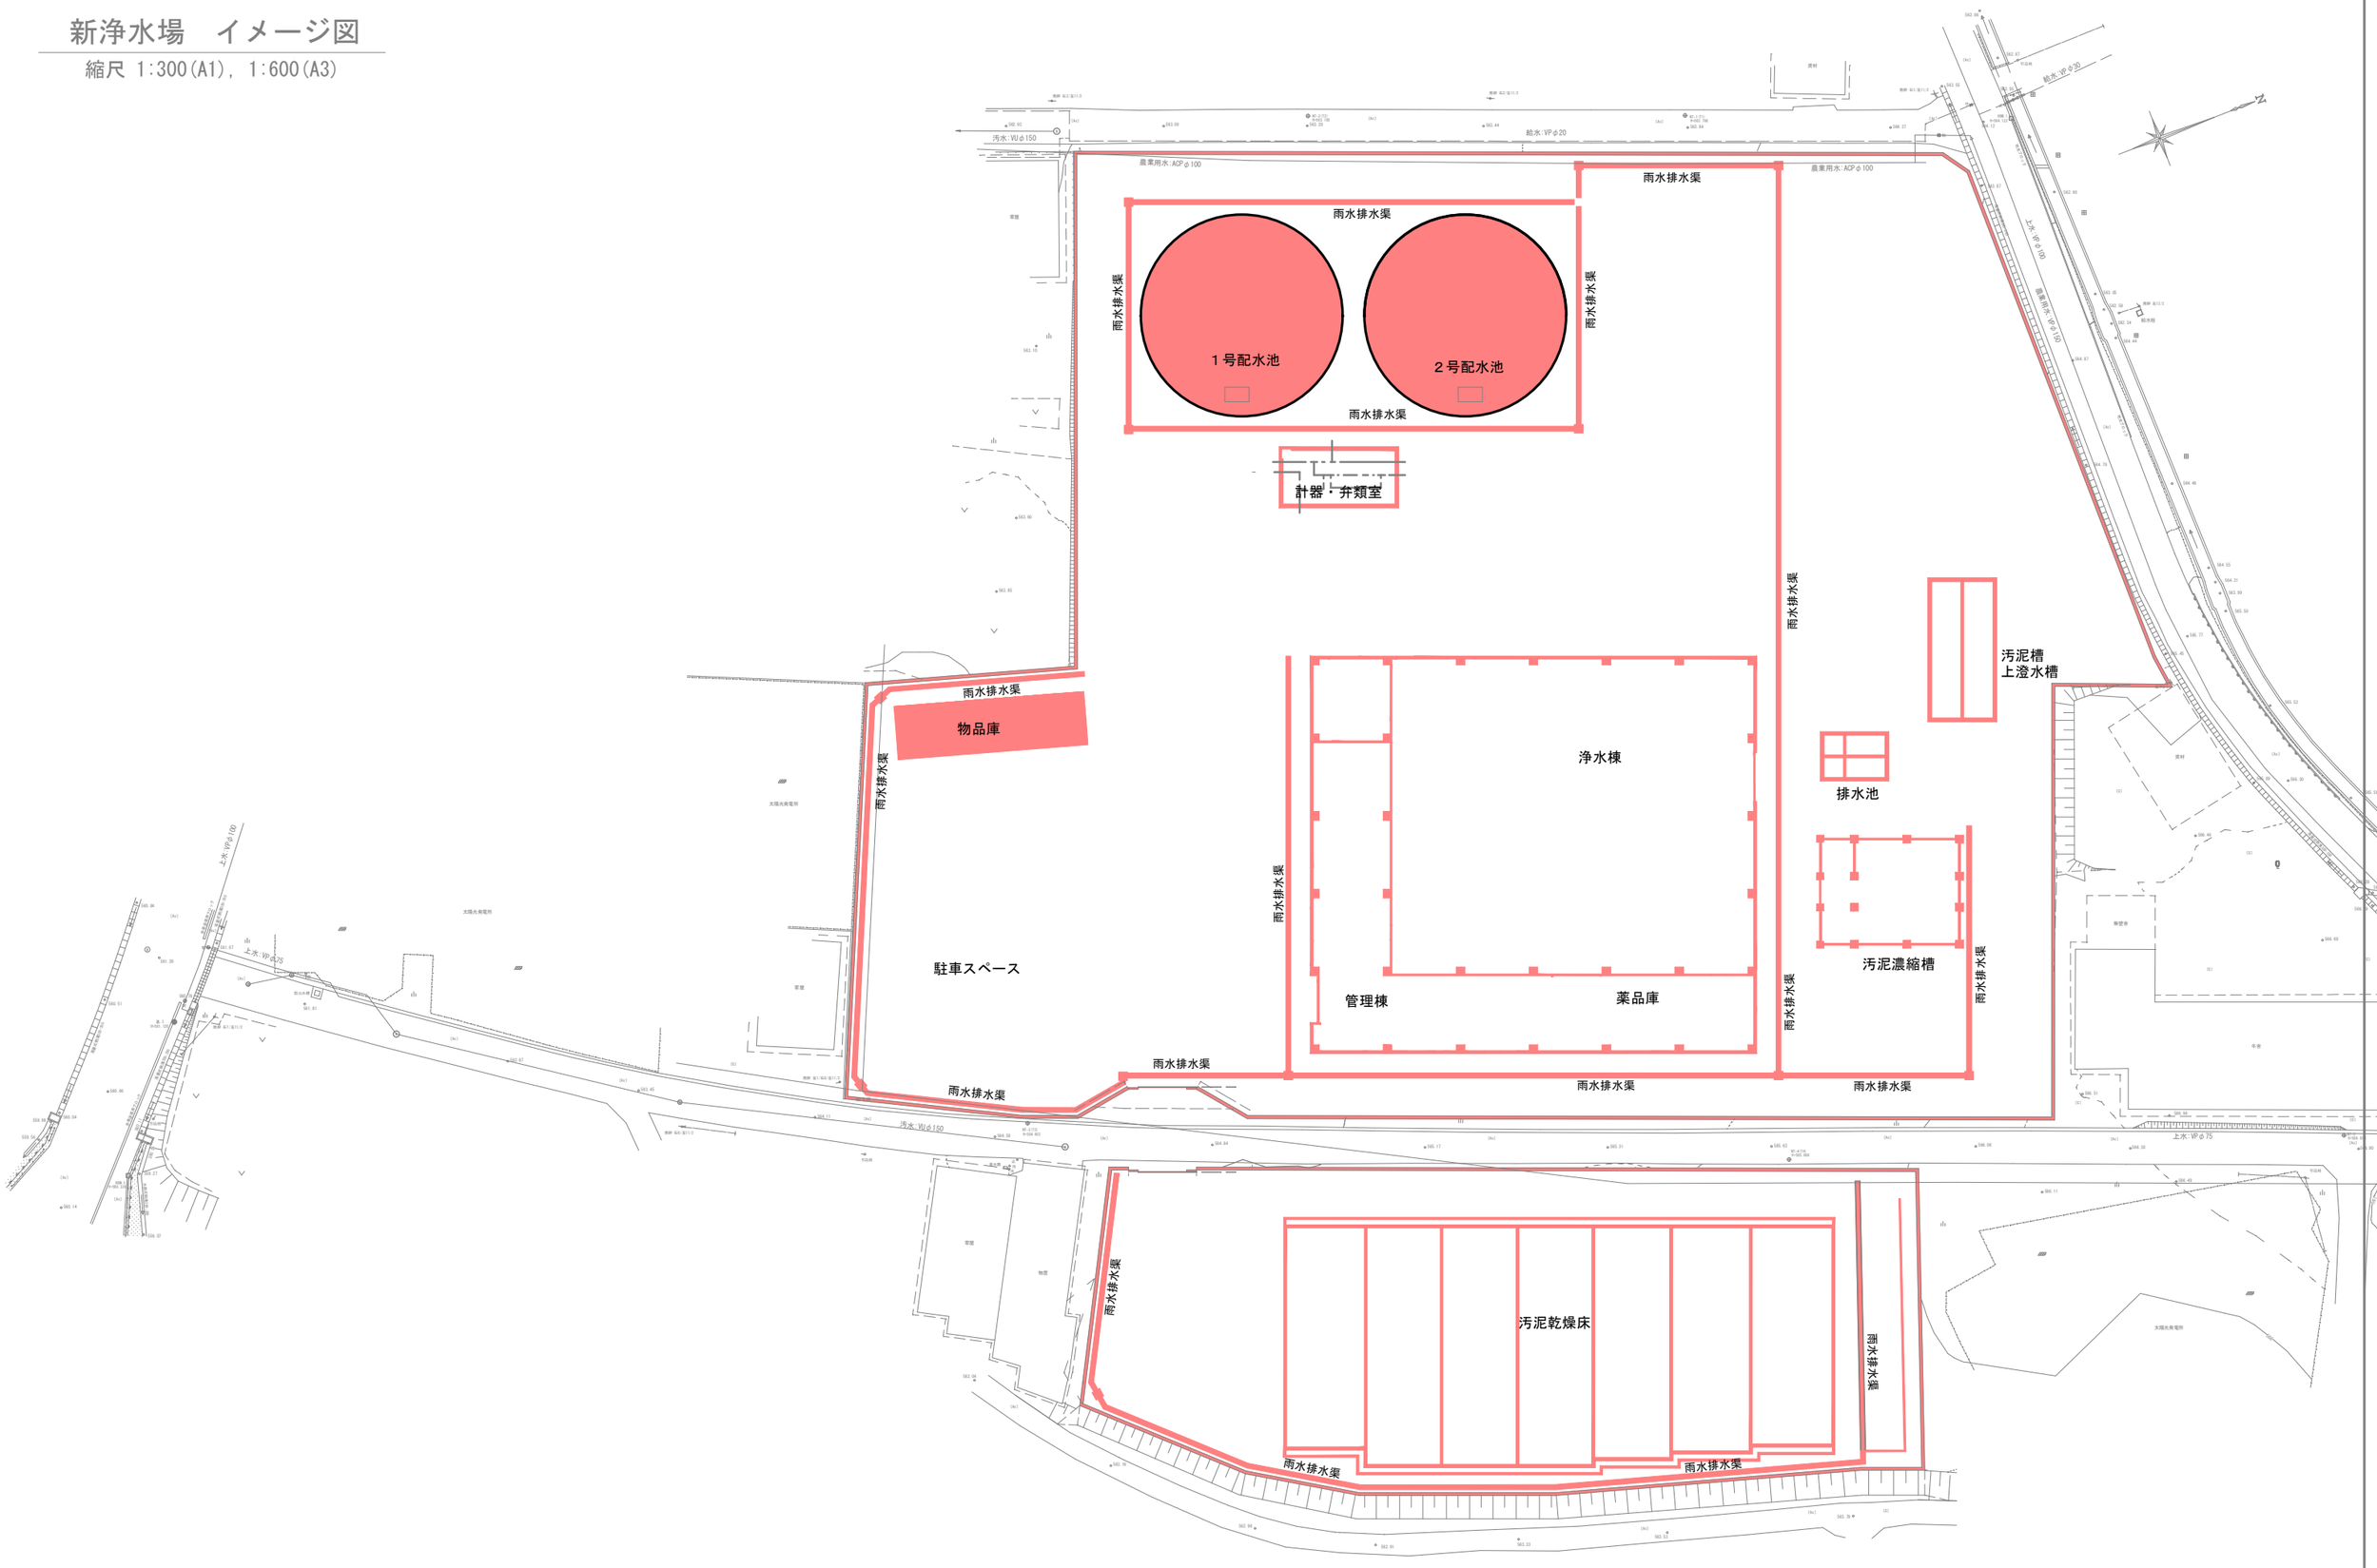
縮尺 1:300(A1)，1:600(A3)