
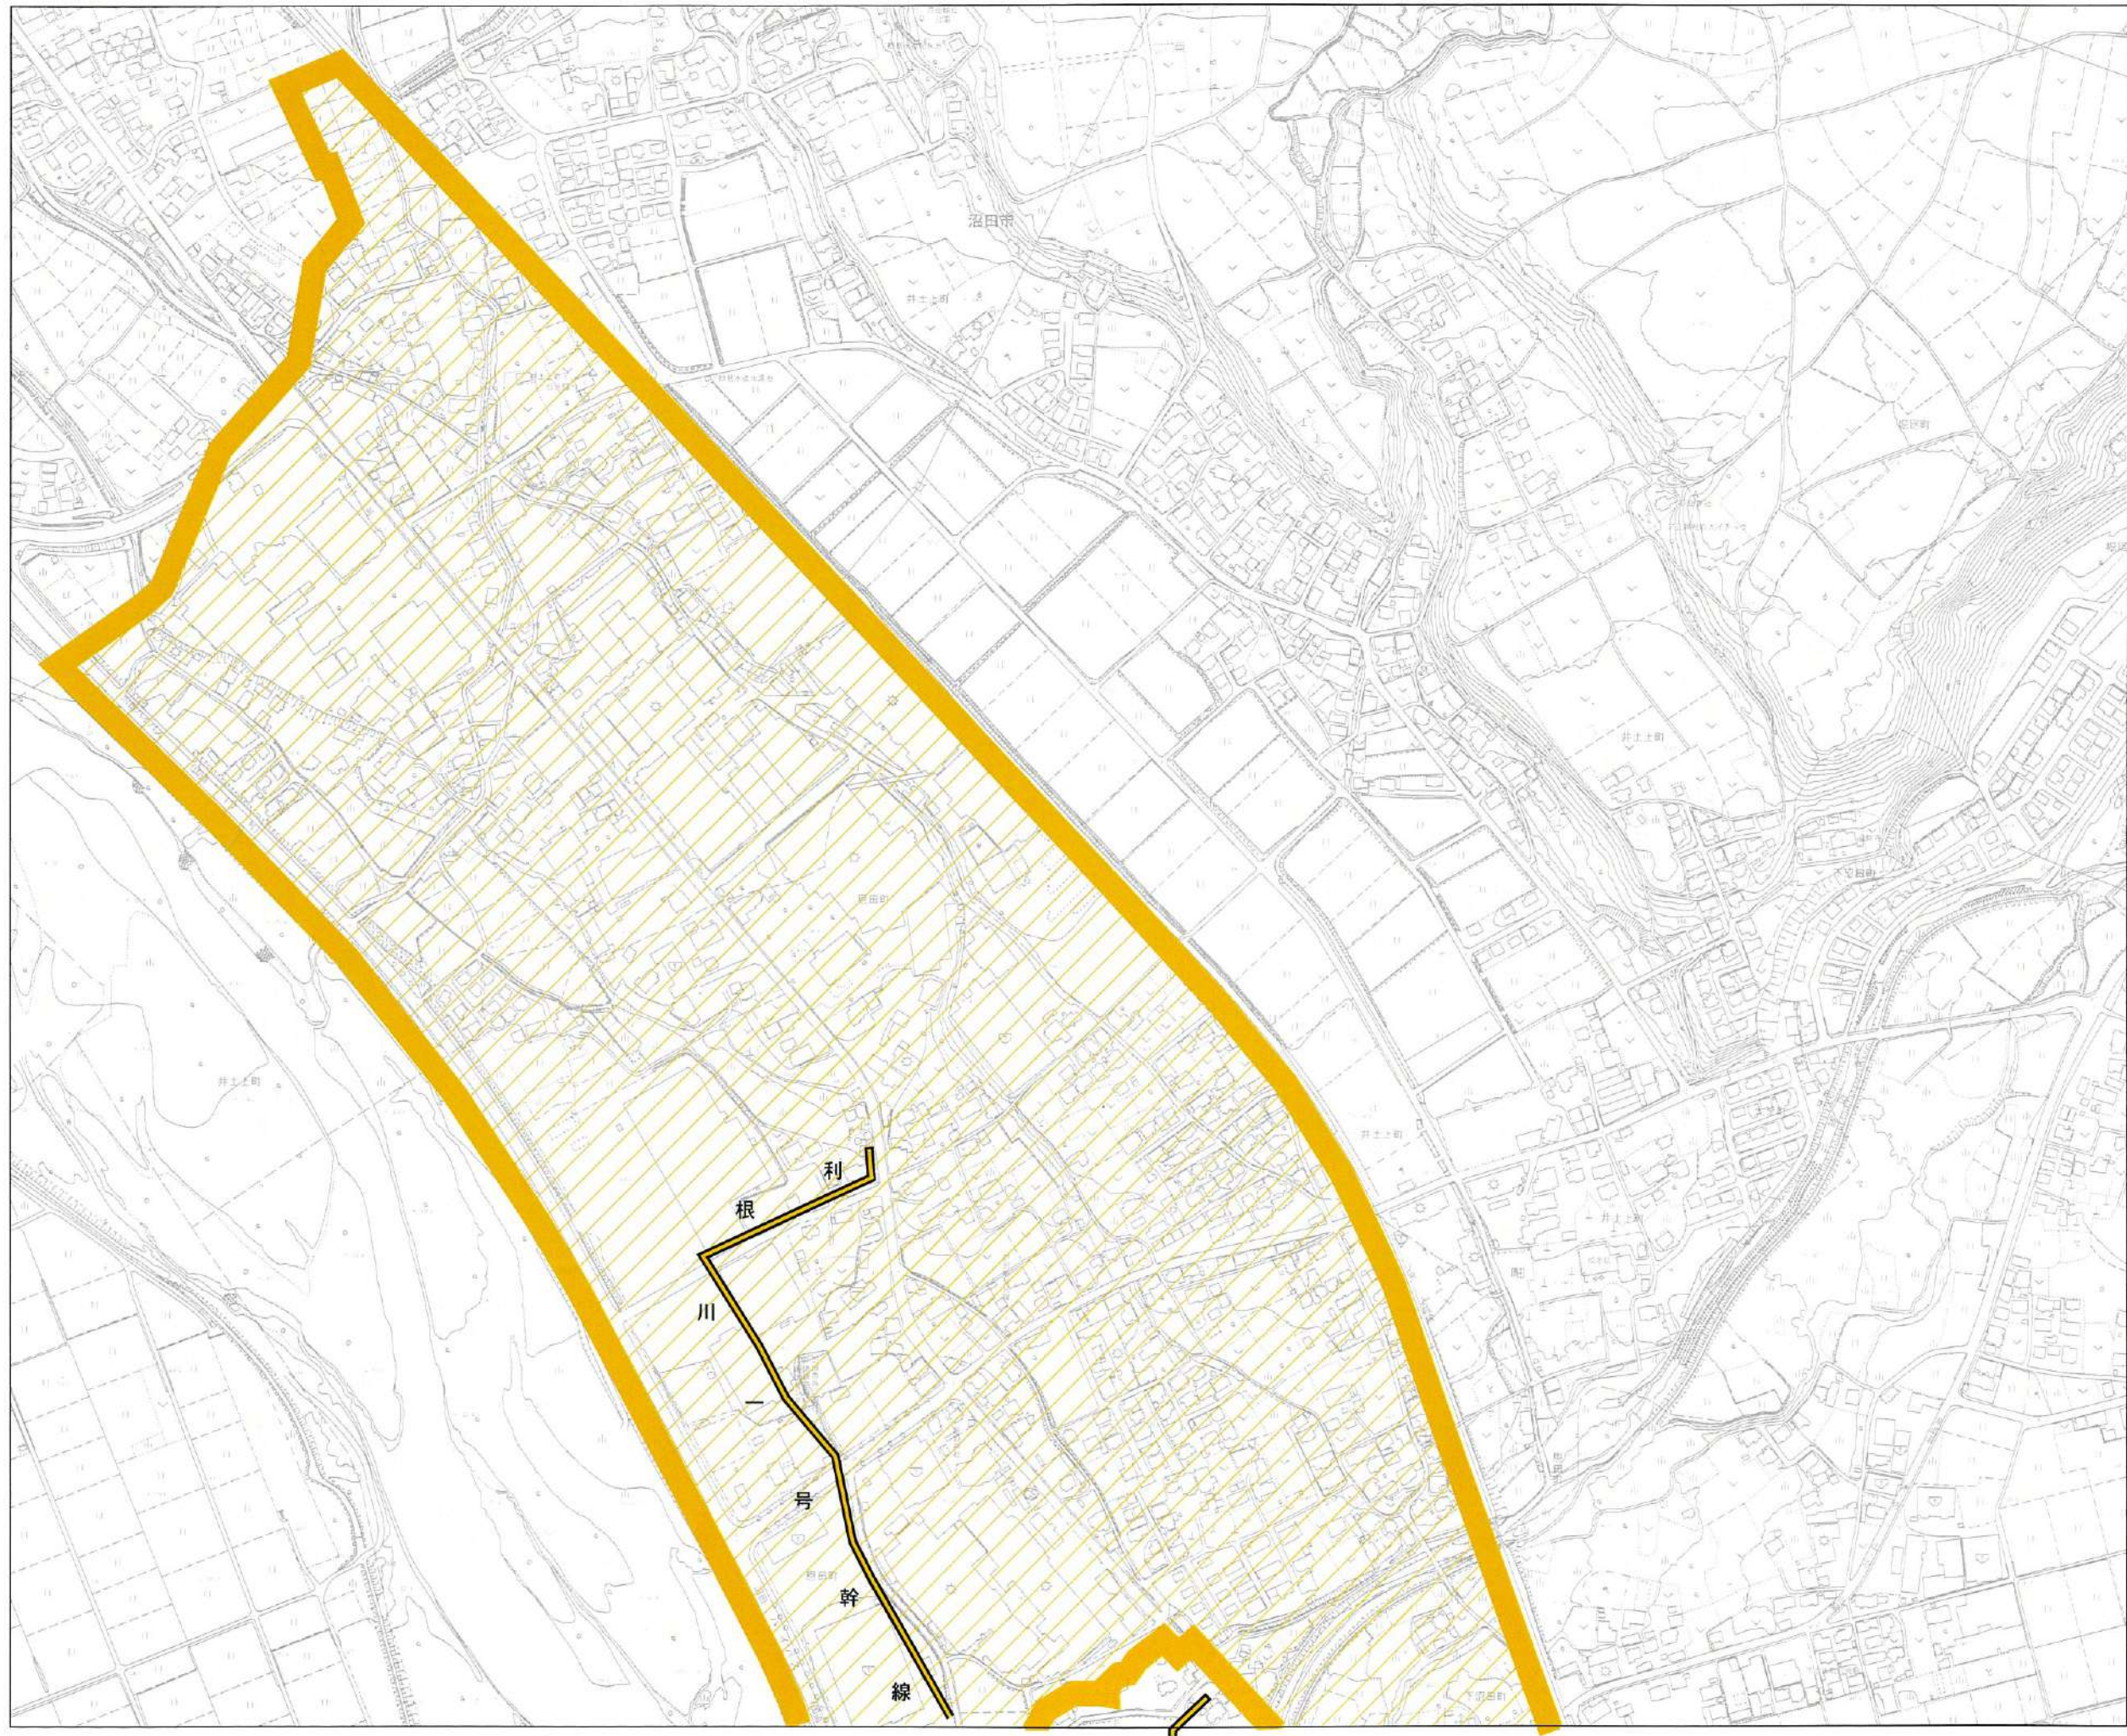
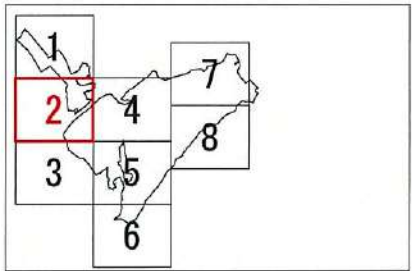




凡 例	
記 号	名 称
	決 定 区 域
	追 加 区 域
	削 除 区 域
	雨 水 幹 線 (既 存)
	雨 水 幹 線 (追 加)
	雨 水 幹 線 (削 除)

名 称	沼 田 都 市 計 画 下 水 道 事 業			
図面名	計 画 図 (雨 水)			
縮 尺	1:2,500	作成年月	令 和 8 年 月	
		担 当	係	図 章
				1/8
群 馬 県 沼 田 市 上 下 水 道 課				

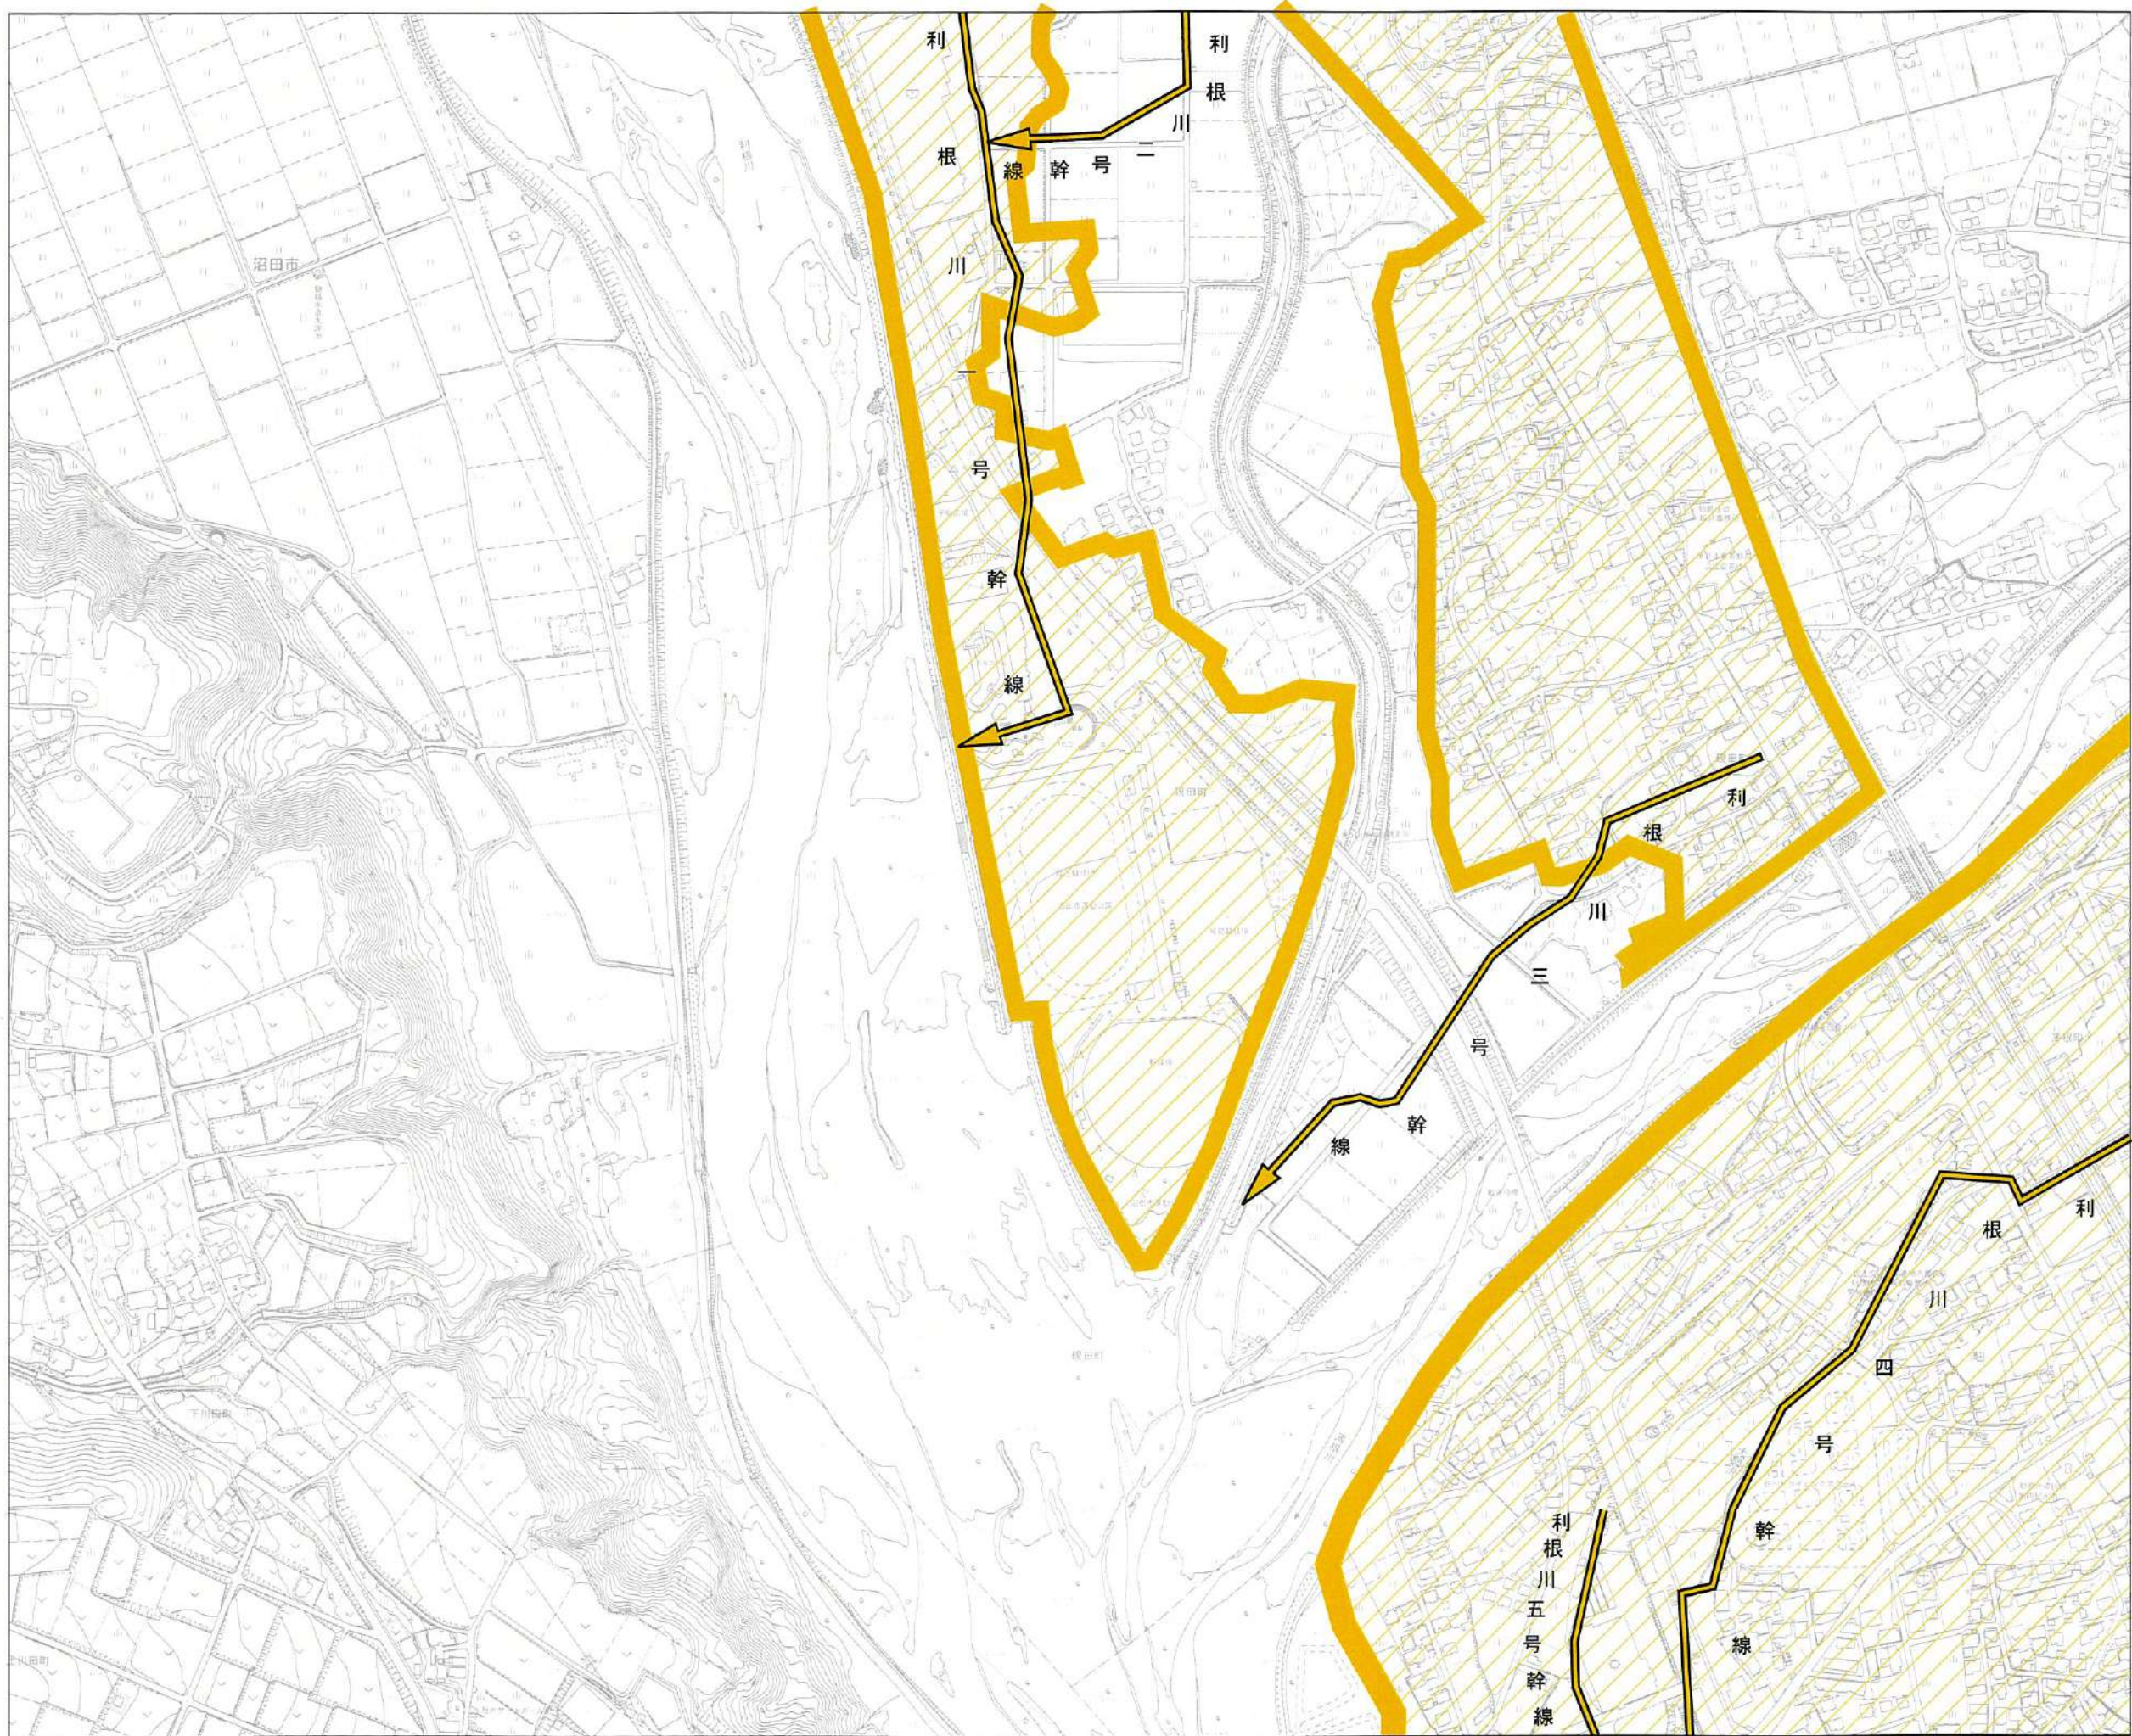



凡 例	
記 号	名 称
	決 定 区 域
	追 加 区 域
	削 除 区 域
	雨 水 幹 線 (既 存)
	雨 水 幹 線 (追 加)
	雨 水 幹 線 (削 除)

名 称	沼 田 都 市 計 画 下 水 道 事 業			
図面名	計 画 図 (雨 水)			
縮 尺	1:2,500	作成年月	令 和 8 年 月	
		進 捗	課	図 番
				2/8
群 馬 県 沼 田 市 上 下 水 道 課				

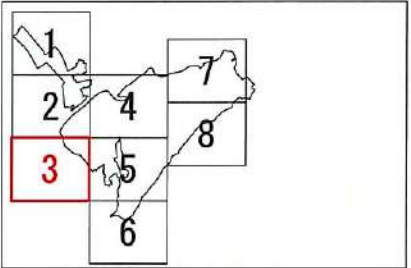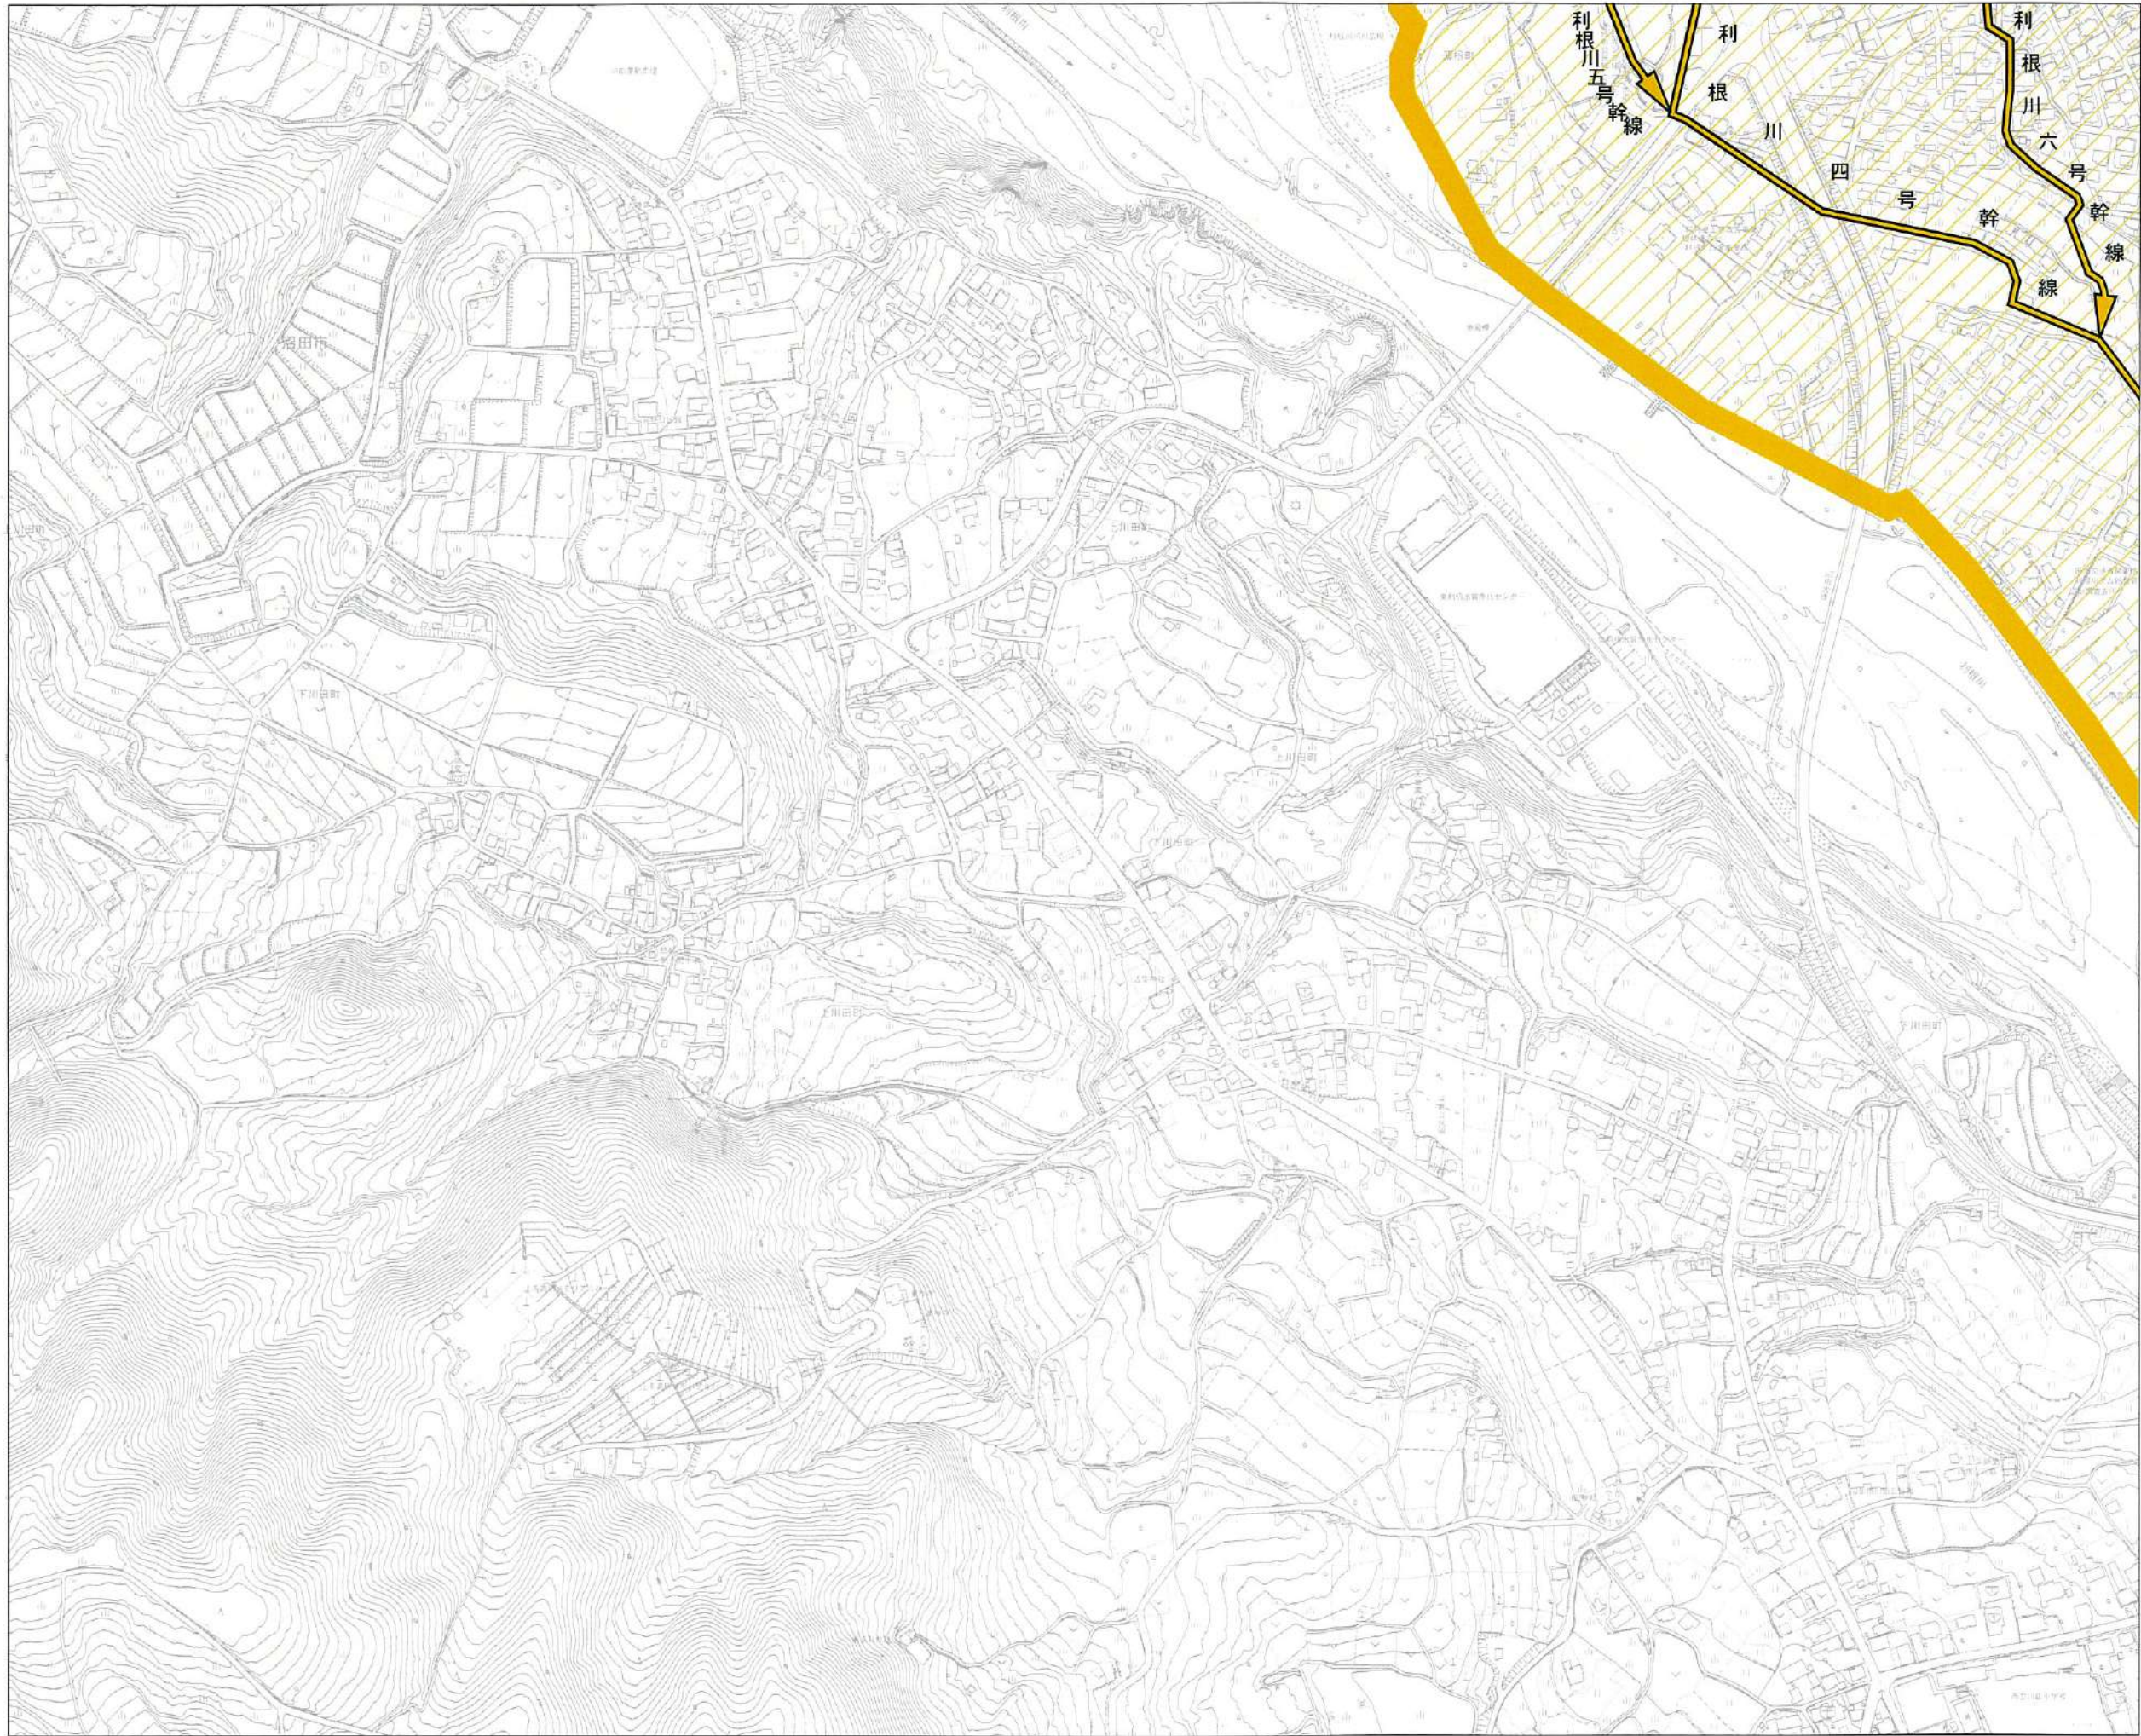



凡 例	
記 号	名 称
	決定区域
	追加区域
	削除区域
	雨水幹線（既存）
	雨水幹線（追加）
	雨水幹線（削除）

名称	沼田都市計画下水道事業			
図面名	計画図（雨水）			
縮 尺	1:2,500	作成年月	令和 8 年 月	
		担当	係	図番
				3/8
群馬県沼田市上下水道課				

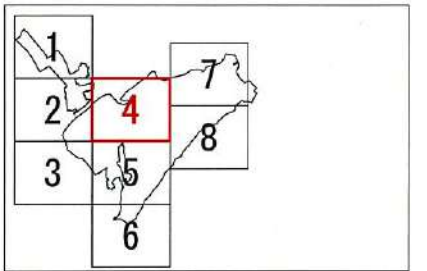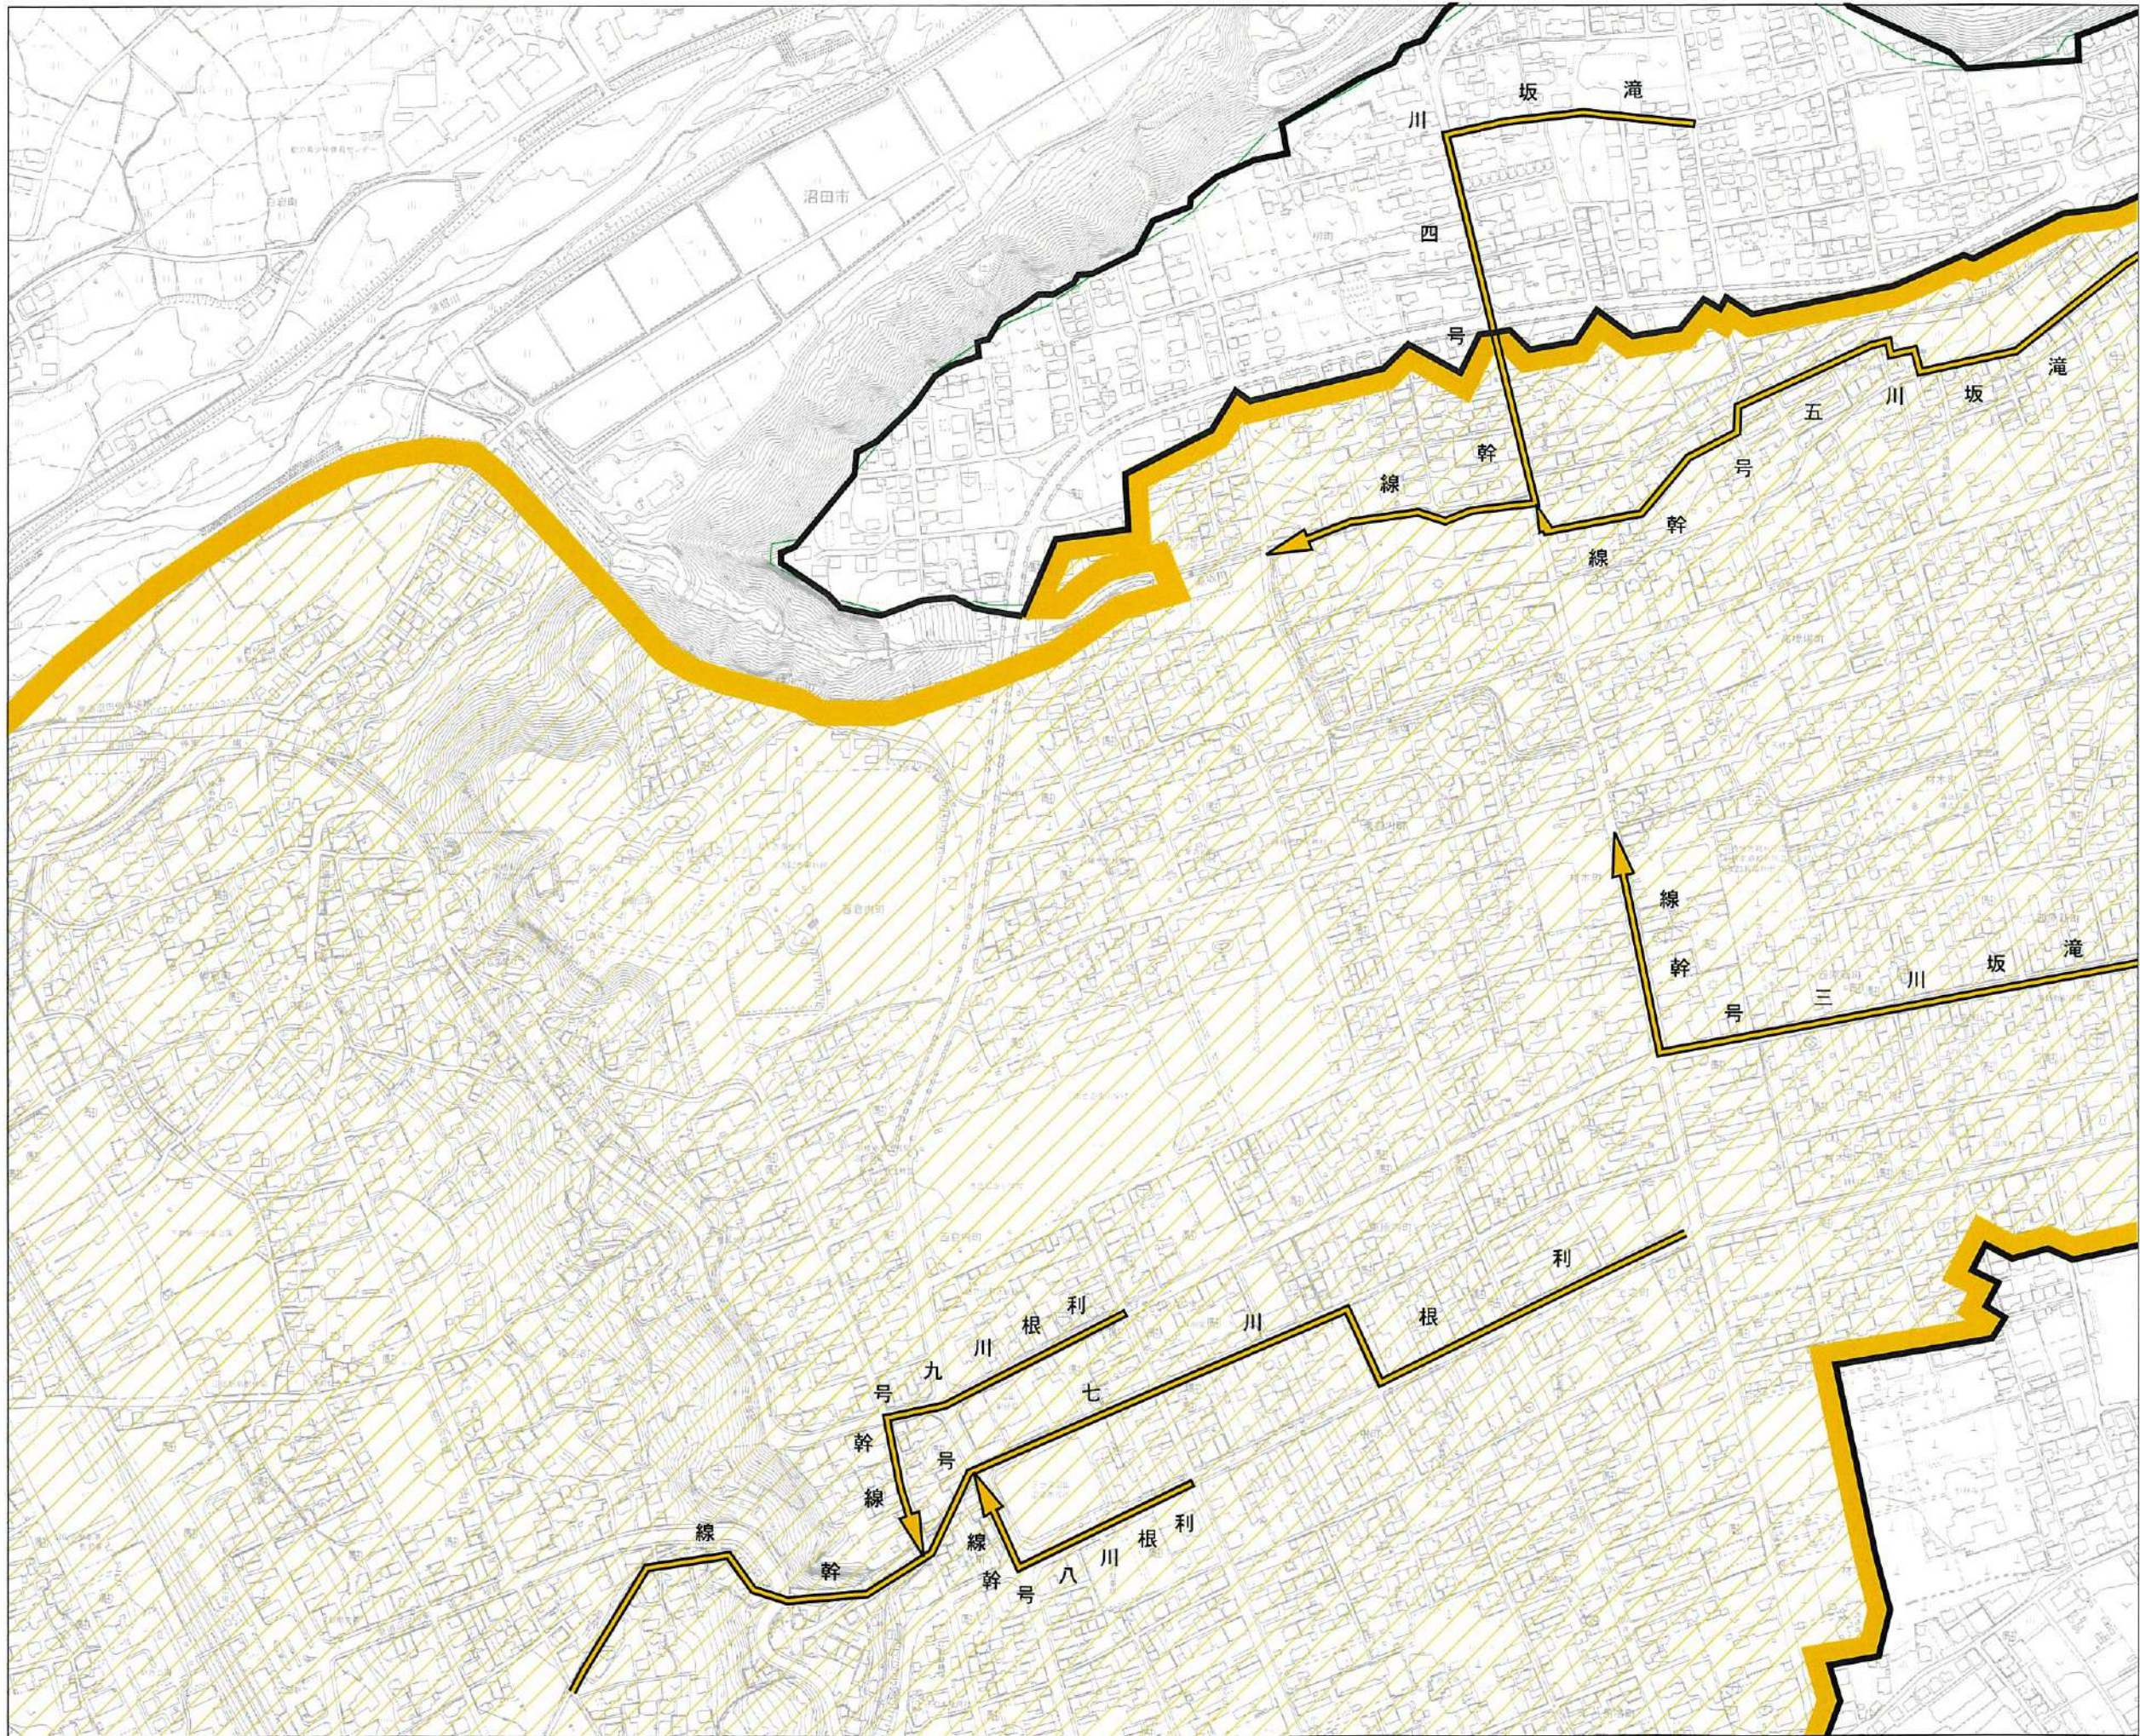



凡 例	
記 号	名 称
	決 定 区 域
	追 加 区 域
	削 除 区 域
	雨 水 幹 線 (既 存)
	雨 水 幹 線 (追 加)
	雨 水 幹 線 (削 除)

名 称	沼 田 都 市 計 画 下 水 道 事 業			
図 面 名	計 画 図 (雨 水)			
縮 尺	1:2,500	作 成 年 月	令 和 8 年 月	
		担 当	係	監 査
				4/8
群 馬 県 沼 田 市 上 下 水 道 課				

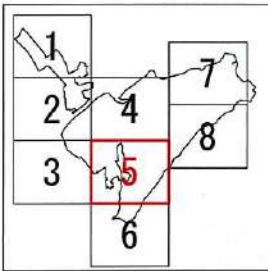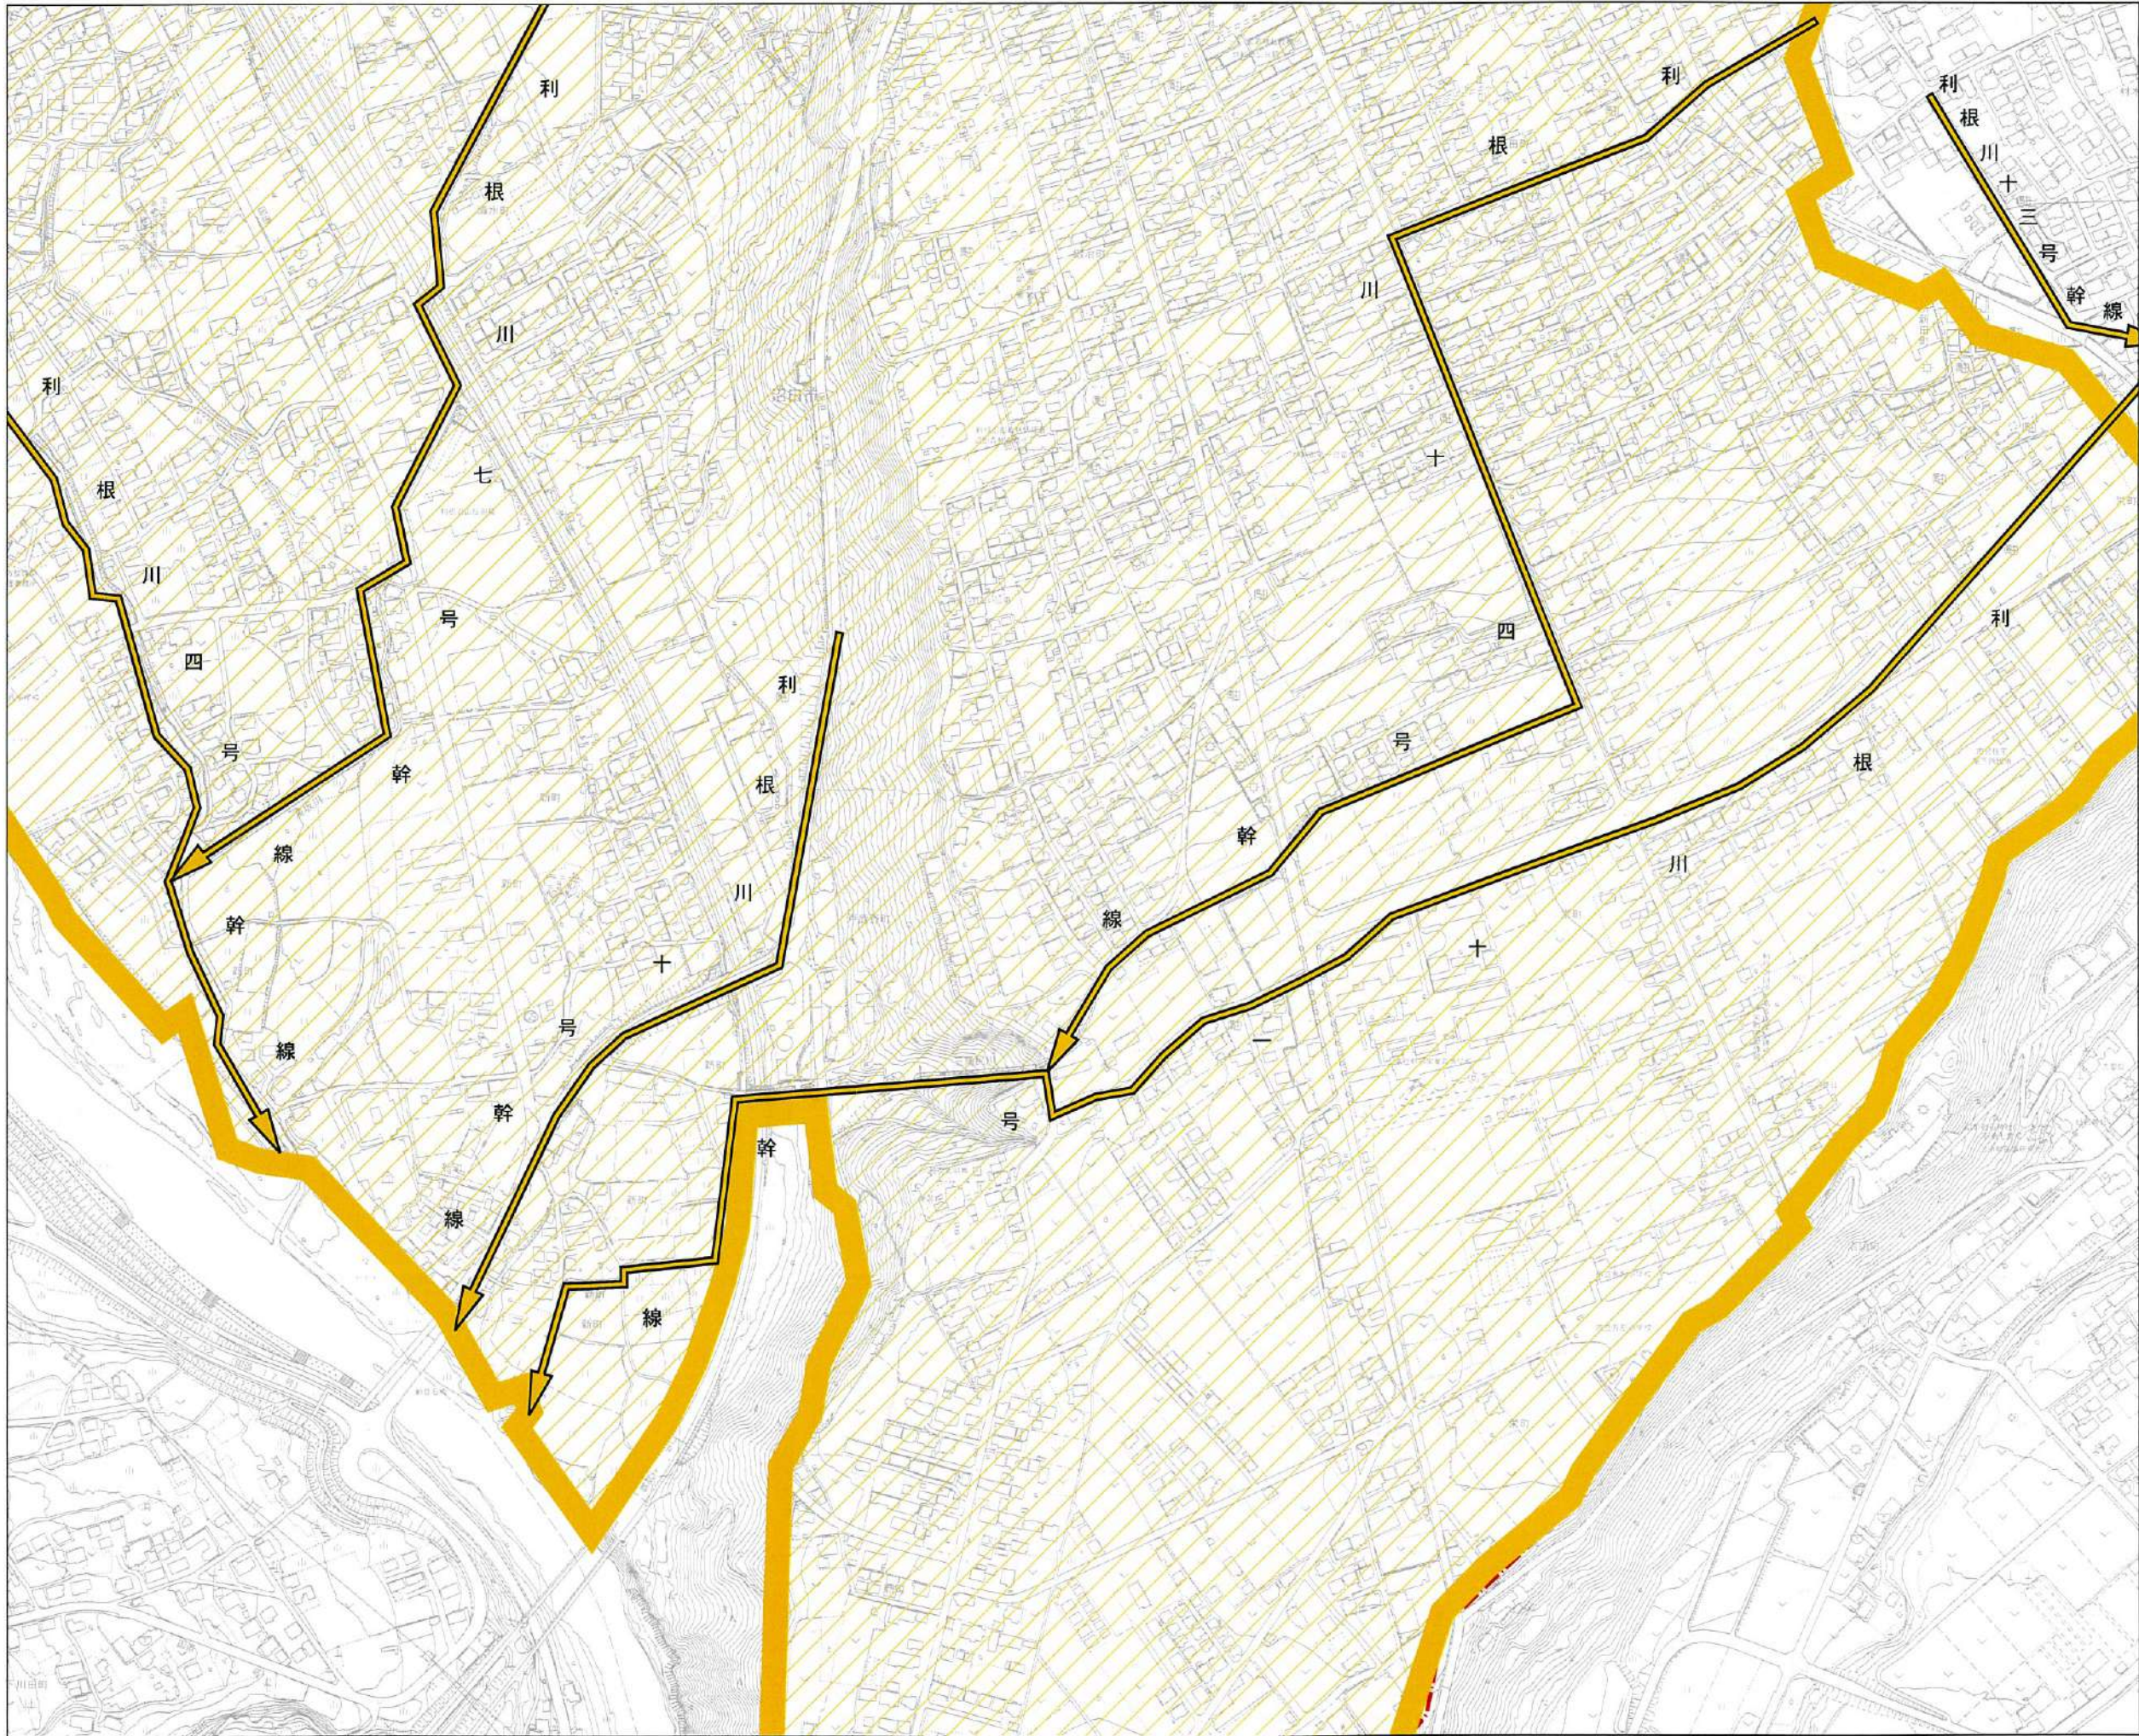

凡 例	
記 号	名 称
	決 定 区 域
	追 加 区 域
	削 除 区 域
	雨 水 幹 線 (既 存)
	雨 水 幹 線 (追 加)
	雨 水 幹 線 (削 除)

名 称	沼 田 都 市 計 画 下 水 道 事 業			
図 面 名	計 画 図 (雨 水)			
縮 尺	1:2,500	作 成 年 月	令 和 8 年 月	
		組 当	係	図 番
				5/8
群 馬 県 沼 田 市 上 下 水 道 課				

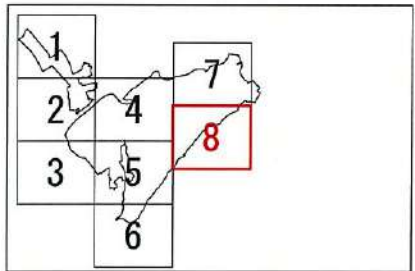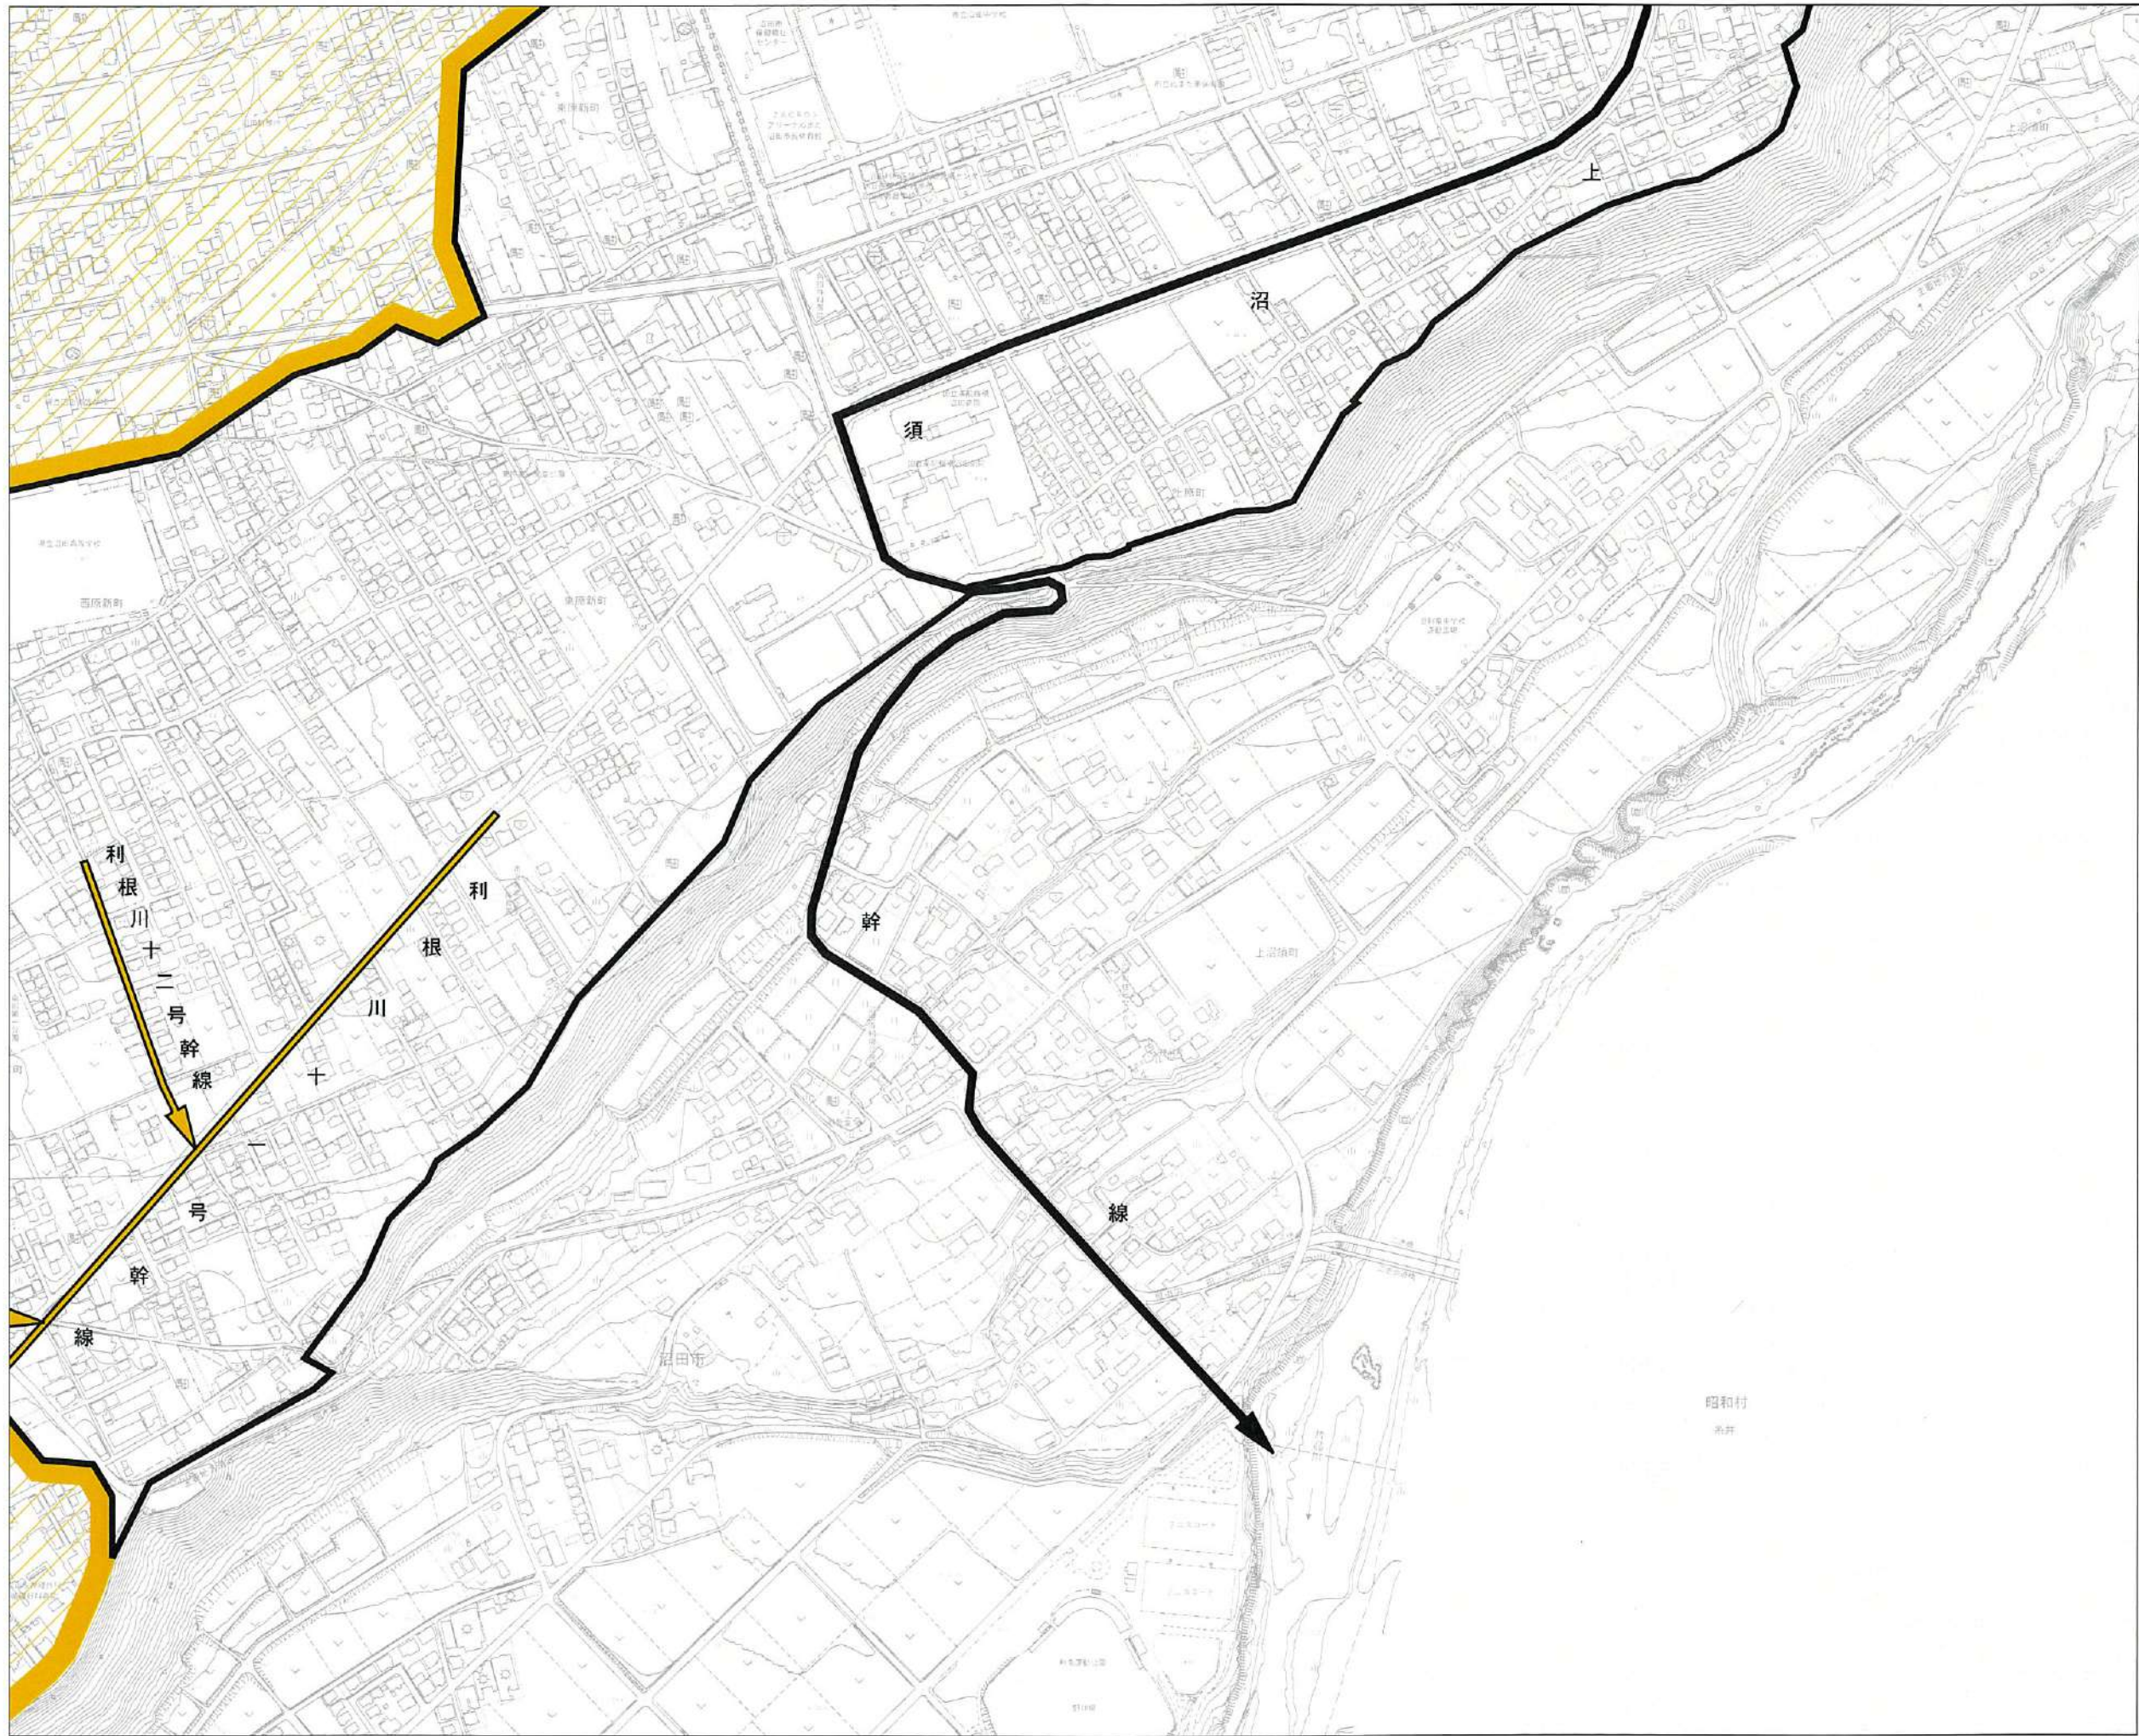

凡 例	
記 号	名 称
	決定区域
	追加区域
	削除区域
	雨水幹線 (既存)
	雨水幹線 (追加)
	雨水幹線 (削除)

名 称	沼田都市計画下水道事業			
図面名	計画図 (雨水)			
縮 尺	1:2,500	作成年月	令和 8 年 月	
		担当	係	回 番
				8/8
群馬県沼田市上下水道課				